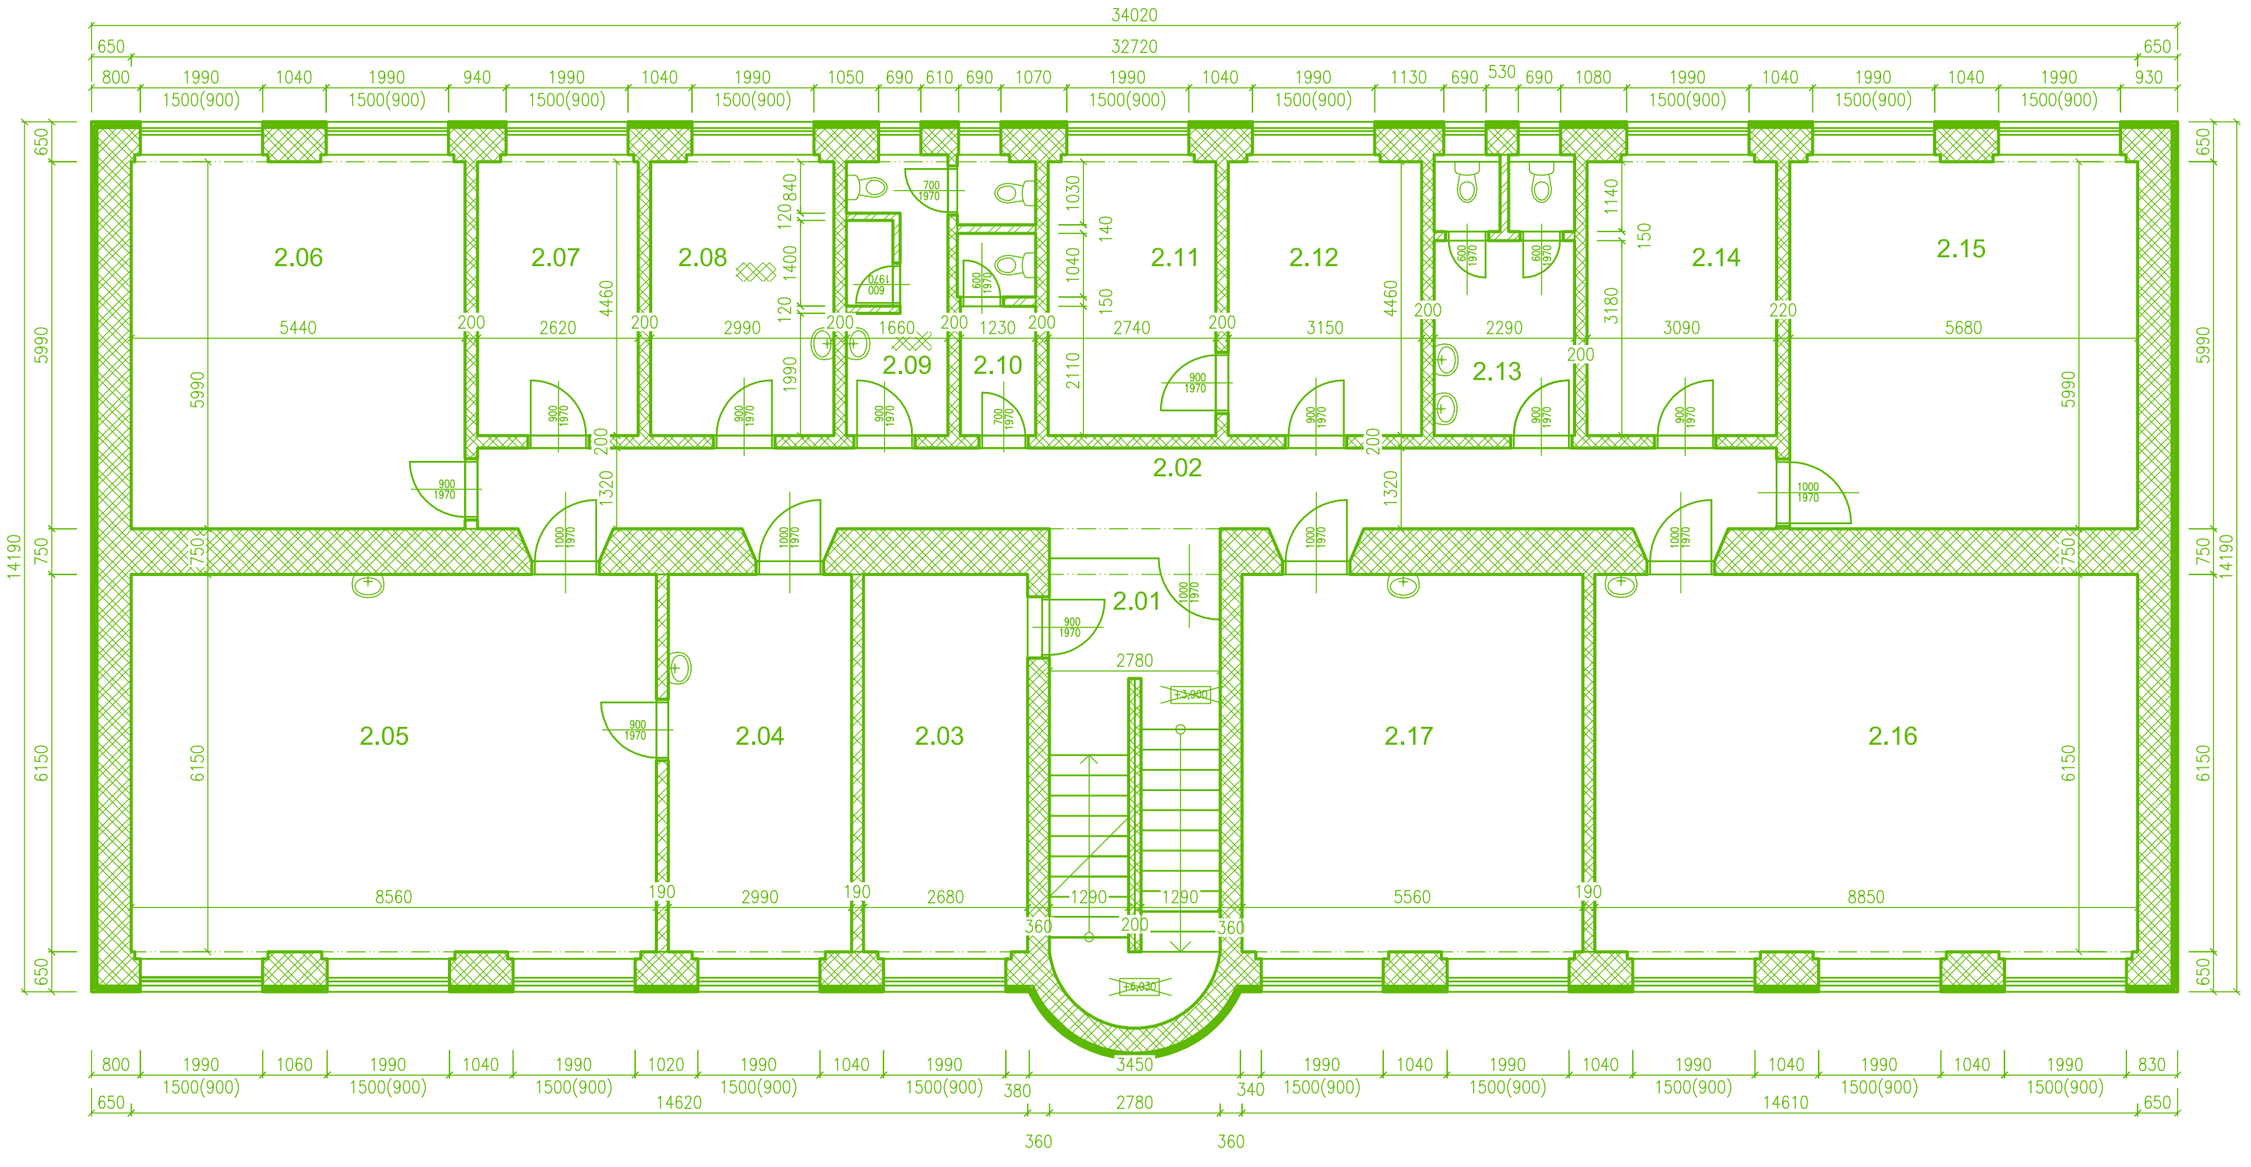

LEGENDA MÍSTNOSTÍ:

Č.M.	MÍSTNOST	PLOCHA (m2)
2.01	CHODBA	20,28
2.02	CHODBA	31,87
2.03	KANCELÁŘ	16,53
2.04	LABORATOŘ	18,33
2.05	UČEBNA	52,59
2.06	LABORATOŘ	33,96
2.07	KANCELÁŘ	11,91
2.08	KANCELÁŘ	13,68
2.09	WC - MUŽI	9,34
2.10	WC - MUŽI	4,18
2.11	KANCELÁŘ	27,81
2.12	WC	10,56
2.13	KANCELÁŘ	14,13
2.14	UČEBNA	34,56
2.15	UČEBNA	53,79
2.16	LABORATOŘ	33,96

LEGENDA MATERIÁLŮ:

BOURANÉ:

BOURANÉ KONSTRUKCE

POZNÁMKY:

- JE NUTNÉ DODRŽET ZÁSADY BEZPEČNOSTI PRÁCE A MINIMALIZOVAT RIZIKO ZRANĚNÍ PŘI BOURACÍCH PRACECH DODRŽENÍM POSTUPŮ A DOPORUČENÍ TECHNICKÝCH NOREM ČSN A ODPOVÍDAJÍCÍCH NAŘÍZENÍ VLÁDY, viz: TZ
- NEBEZPEČNÉ ODPADY TYPU ASF. PÁSY APOD. JE NUTNÉ LIKVIDOVAT V SOULADU S NORMOU ČSN
- DO ÚROVNĚ −0,585 (NOVÝ ZÁKRES) SE SUTERÉN ZASYPÁVÁ

NOVÁ ±0,000 = ÚROVEŇ PARKOVIŠTĚ NA SEVERNÍ STRANĚ OBJEKTU

ZODPOVĚDNÝ PROJEKTANT Ing.arch. Martin Janda	VYPRACOVAL Bc. Jan Heimer	janda & zezula architektonická kancelář Lomná 1895, 744 01 Frenštát pod Radhoštěm www.jzarchitekti.cz, tel. 558 631 134
INVESTOR Ostravská univerzita, Dvořákova 138/7, Moravská Ostrava, 70200 Ostrava		
AKCE OU – STAVEBNÍ ÚPRAVY OBJEKTU ZW – DĚKANÁT – přístavba, nástavba a stavební úpravy stávajícího objektu na pozemku 1324/1 a 1324/2 v k.ú. Zábřeh–VŽ v areálu lékařské fakulty Ostravské univerzity		STUPEŇ PD: DZS DATUM: 06/2020 FORMÁT: A2 MĚŘÍTKO: 1:100
ČÁST	Architektonicko–stavební řešení	
OBSAH PŮDORYS 2NP – BOURACÍ PRÁCE		ČÍSLO VÝKRESU: D1.1.03