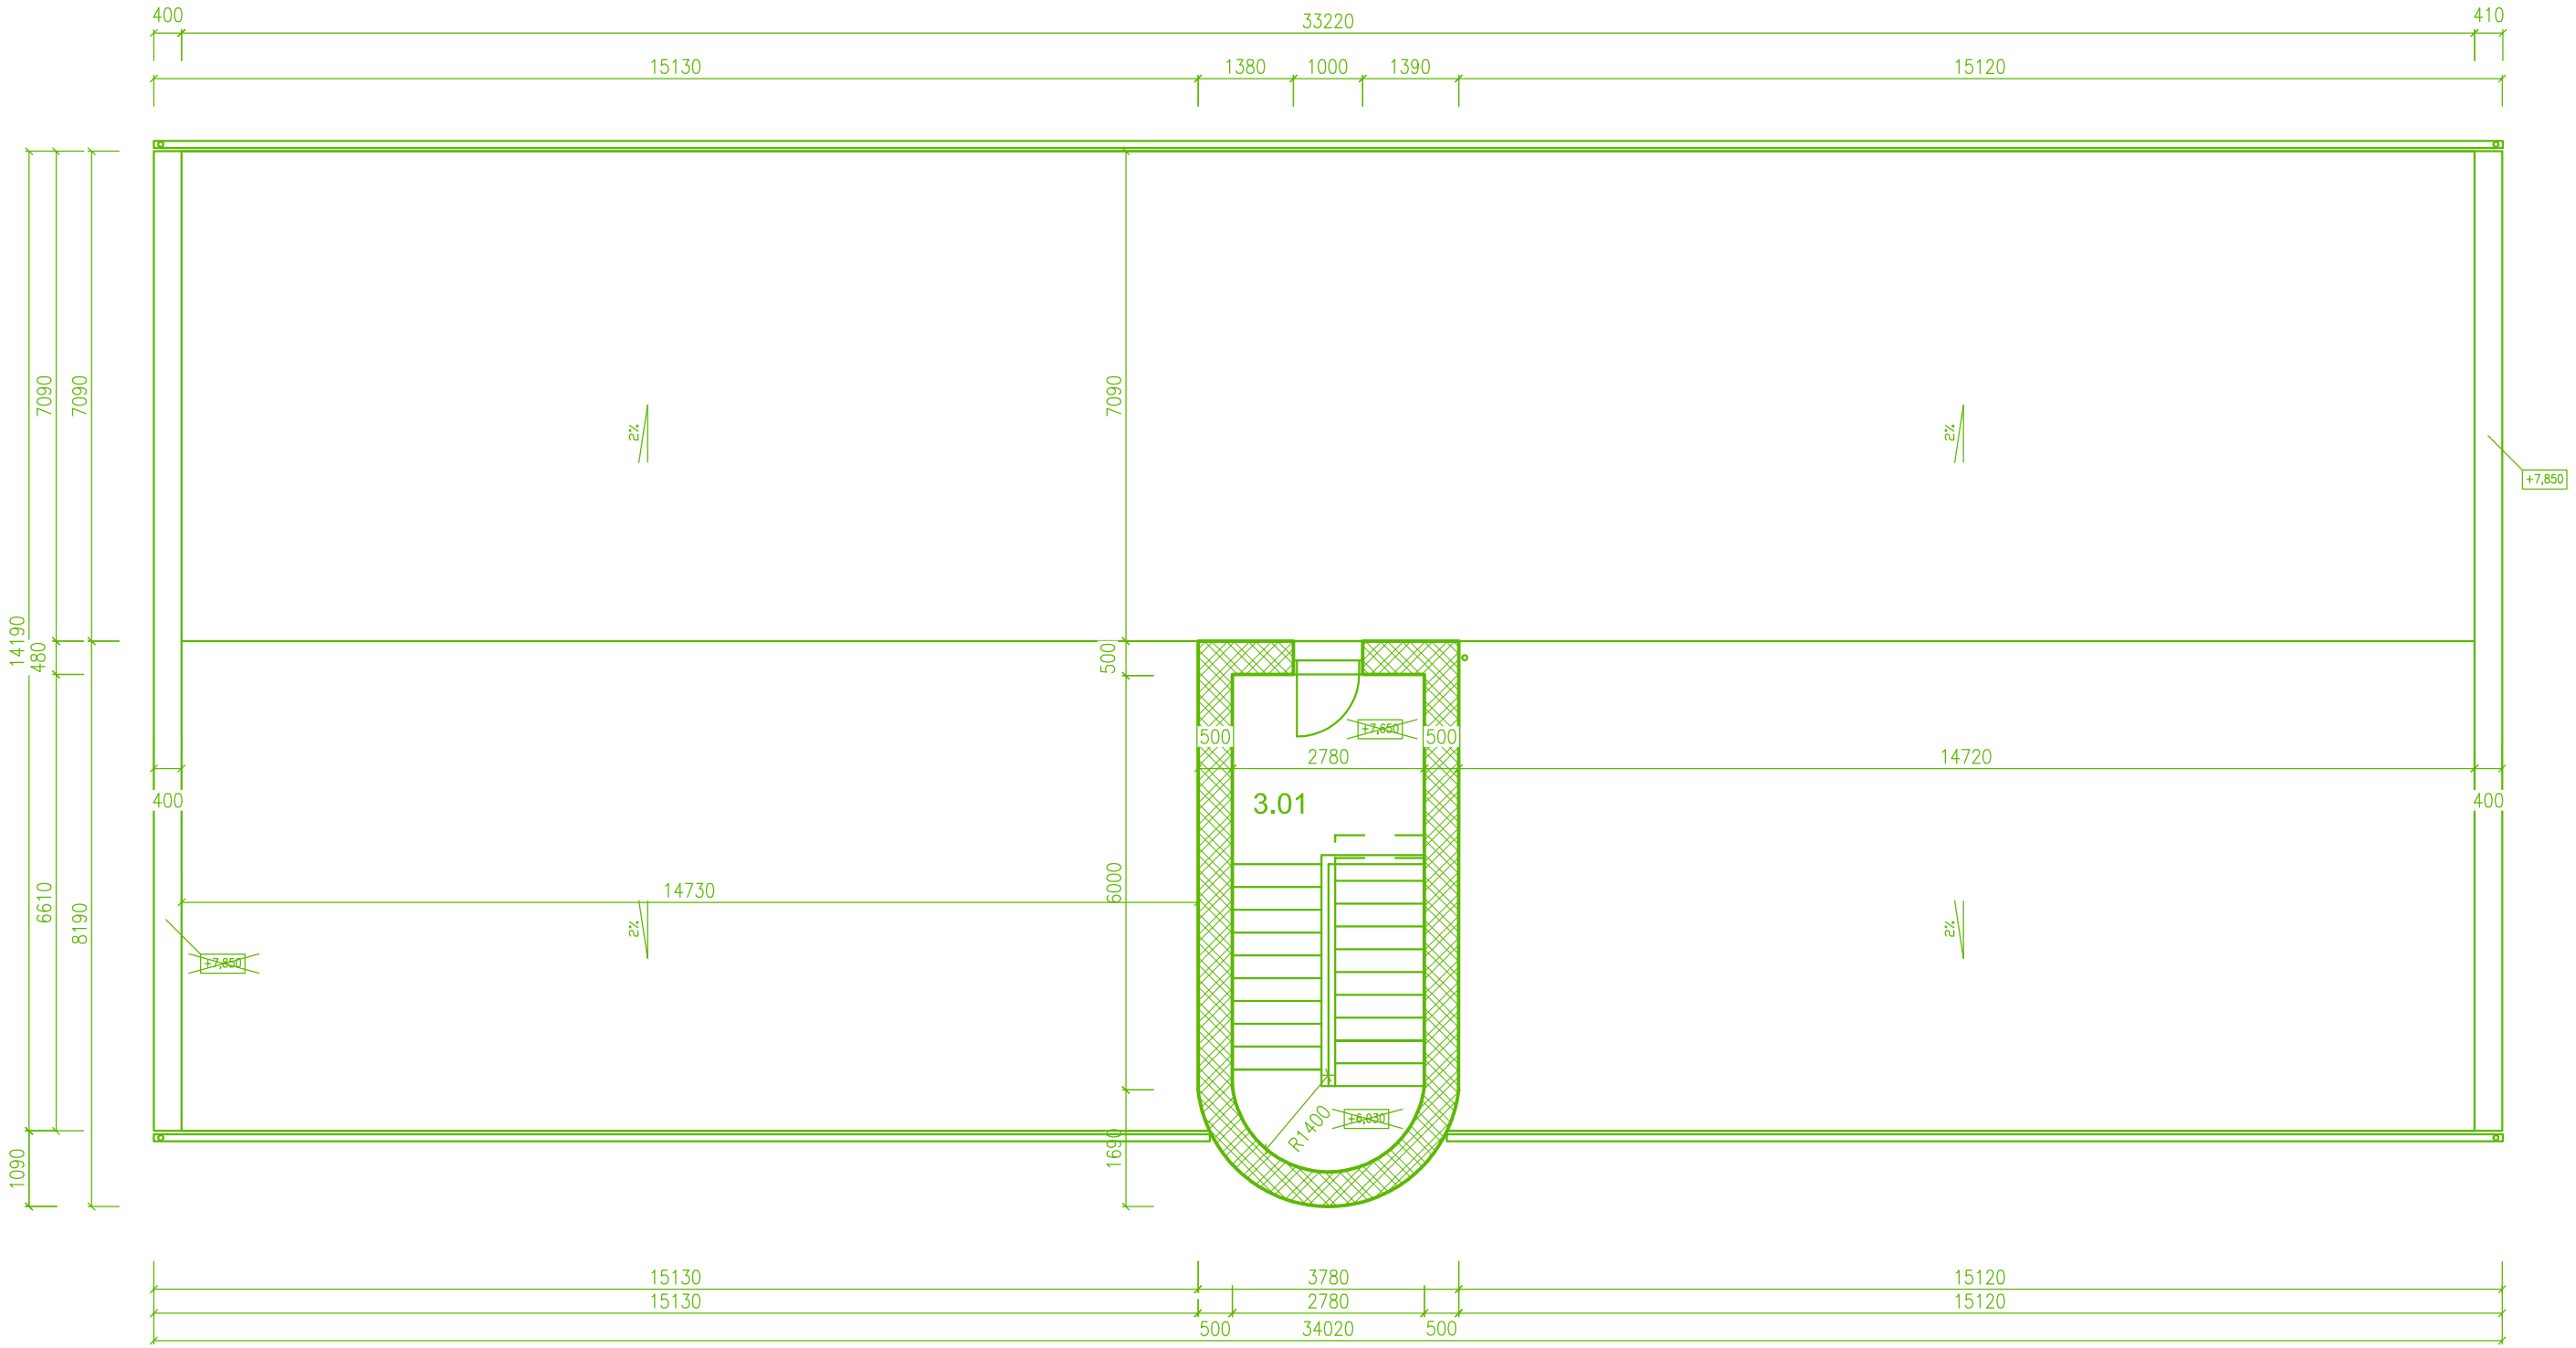

POZNÁMKY:

- JE NUTNÉ DODRŽET ZÁSADY BEZPEČNOSTI PRÁCE A MINIMALIZOVAT RIZIKO ZRANĚNÍ PŘI BOURACÍCH PRACECH DODRŽENÍM POSTUPŮ A DOPORUČENÍ TECHNICKÝCH NOREM ČSN A ODPOVÍDAJÍCÍCH NAŘÍZENÍ VLÁDY, viz: TZ
- NEBEZPEČNÉ ODPADY TYPU ASF. PÁSY APOD. JE NUTNÉ LIKVIDOVAT V SOULADU S NORMOU ČSN

LEGENDA MATERIÁLŮ:

BOURANÉ:

BOURANÉ KOSNTRUKCE

LEGENDA MÍSTNOSTÍ:

Č.M.	MÍSTNOST	PLOCHA (m2)
3.01	SCHODIŠTĚ	19,44

NOVÁ ±0,000 = ÚROVEŇ PARKOVIŠTĚ NA SEVERNÍ STRANĚ OBJEKTU

ZODPOVĚDNÝ PROJEKTANT Ing.arch. Martin Janda	VYPRACOVAL Bc. Jan Heimer
INVESTOR Ostravská univerzita, Dvořákova 138/7, Moravská Ostrava, 70200 Ostrava	
AKCE OU – STAVEBNÍ ÚPRAVY OBJEKTU ZW – DĚKANÁT – přístavba, nástavba a stavební úpravy stávajícího objektu na pozemku 1324/1 a 1324/2 v k.ú. Zábřeh–VŽ v areálu lékařské fakulty Ostravské univerzity	
ČÁST Architektonicko–stavební řešení	
OBSAH PŮDORYS 3NP – BOURACÍ PRÁCE	

janda & zezula
architektonická kancelář
Lomná 1895, 744 01 Frenštát pod Radhoštěm
www.jzarchitekti.cz, tel. 558 631 134

STUPEŇ PD	DZS
DATUM	06/2020
FORMÁT	A3
MĚŘÍTKO	1:100
ČÍSLO VÝKRESU	D1.1.04