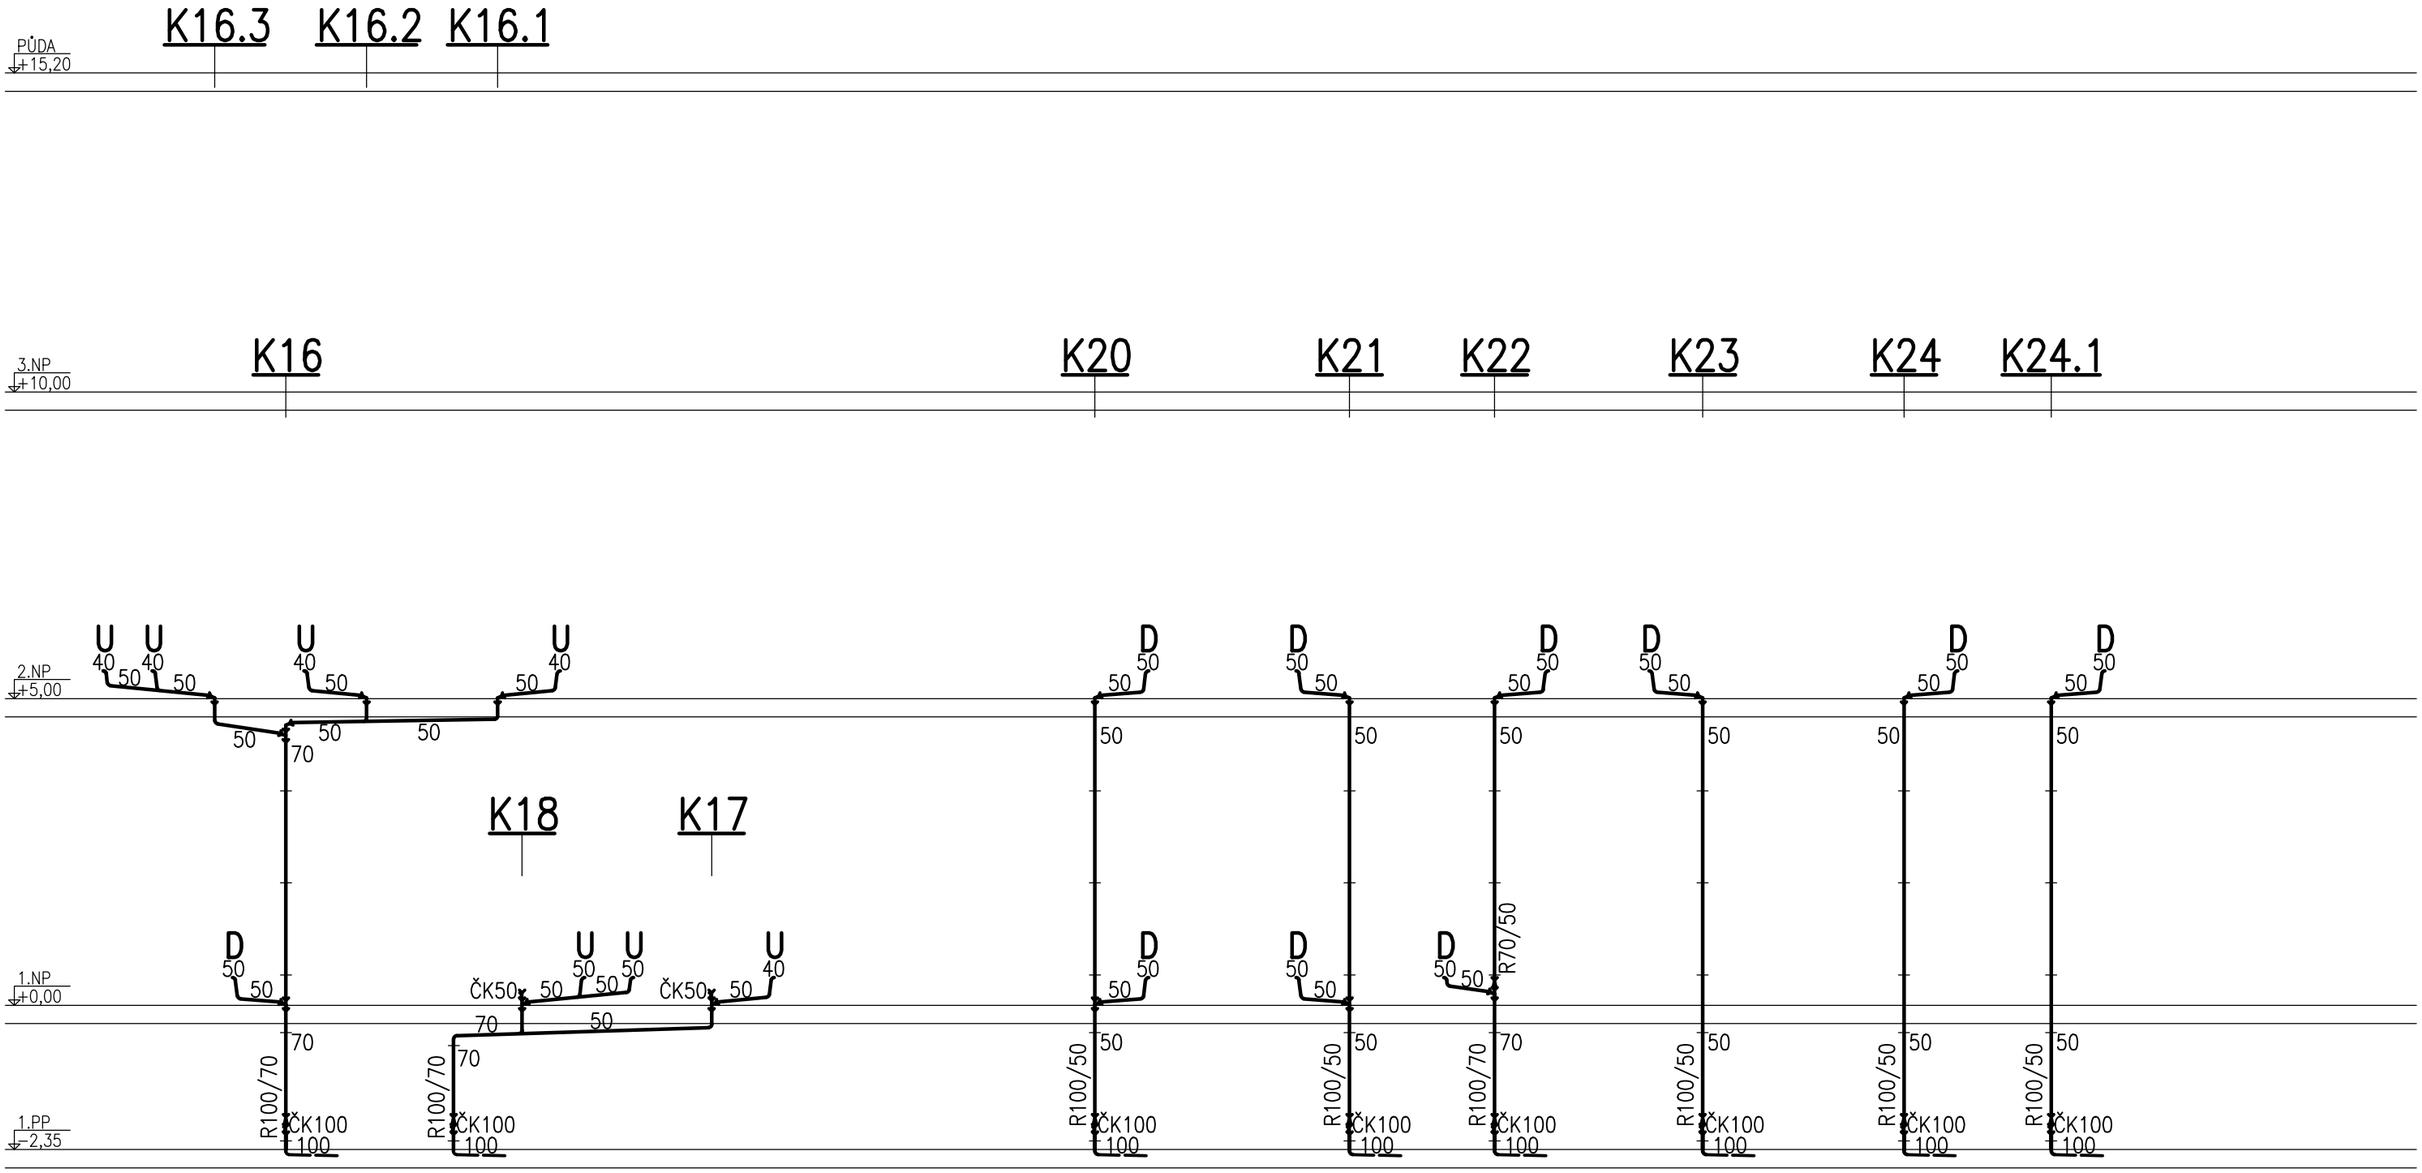

U	UMYVADLO
Ui	UMYVADLO INVALIDÉ
WC	KLOZET ZÁVĚSNÝ
WCi	KLOZET ZÁVĚSNÝ INVALIDÉ
D	DŘEZ
VL	VÝLEVKA SE SPLACHOVAČEM
PV	PODLAHOVÁ VPUST SE Z.U.
SK	SPRCHOVÝ KOUT
P	PISOÁR
ZU	ZÁPACHOVÁ UZÁVĚRA
ČK	ČISTÍCÍ KUS
B	BIDET

LEGENDA

- ROZVOD KANALIZACE PP-HT
- LEŽATÁ KANALIZACE PVC-KG
- ODVODNĚNÍ VZT ZAŘÍZENÍ – PP-HT
- STÁVAJÍCÍ LEŽATÁ KANALIZACE

PROJEKTANT SPEC.	VYPRACOVAL	KRESLIL	ZDRAVOTECHNIKA
ING. ROSTISLAV BABKA	ING. ROSTISLAV BABKA	RADKA NIKLOVÁ	

ZODP. PROJEKTANT	VYPRACOVAL
TOMÁŠ PAVLÍK	ING. JAKUB DUCHÁČ
MÍSTO	OSTRAVSKÁ UNIVERZITA, FILOZOFICKÁ FAKULTA, ČS. LEGIÍ 9, OSTRAVA
INVESTOR	OSTRAVSKÁ UNIVERZITA, DVOŘÁKOVA 7, 701 03 OSTRAVA

PRŮZKUMY * ZAMĚŘENÍ * PROJEKTY
28. ŘÍJNA 201
OSTRAVA - MAR. HORY

OU - STAVEBNÍ ÚPRAVY OBJEKTU E,
ČS. LEGIÍ 9, OSTRAVA

DATUM	06/2020
ÚČEL	DPS
ČÍSLO ZAK.	3518
ČÁST PD	D.1.4.2b

D.1.4.2 - ZDRAVOTNĚ TECHNICKÉ INSTALACE
SCHÉMA 5 - KANALIZACE

MĚŘÍTKO	VÝKRES Č.
/	D.1.4.2b-26