PŮDORYS 2.NP

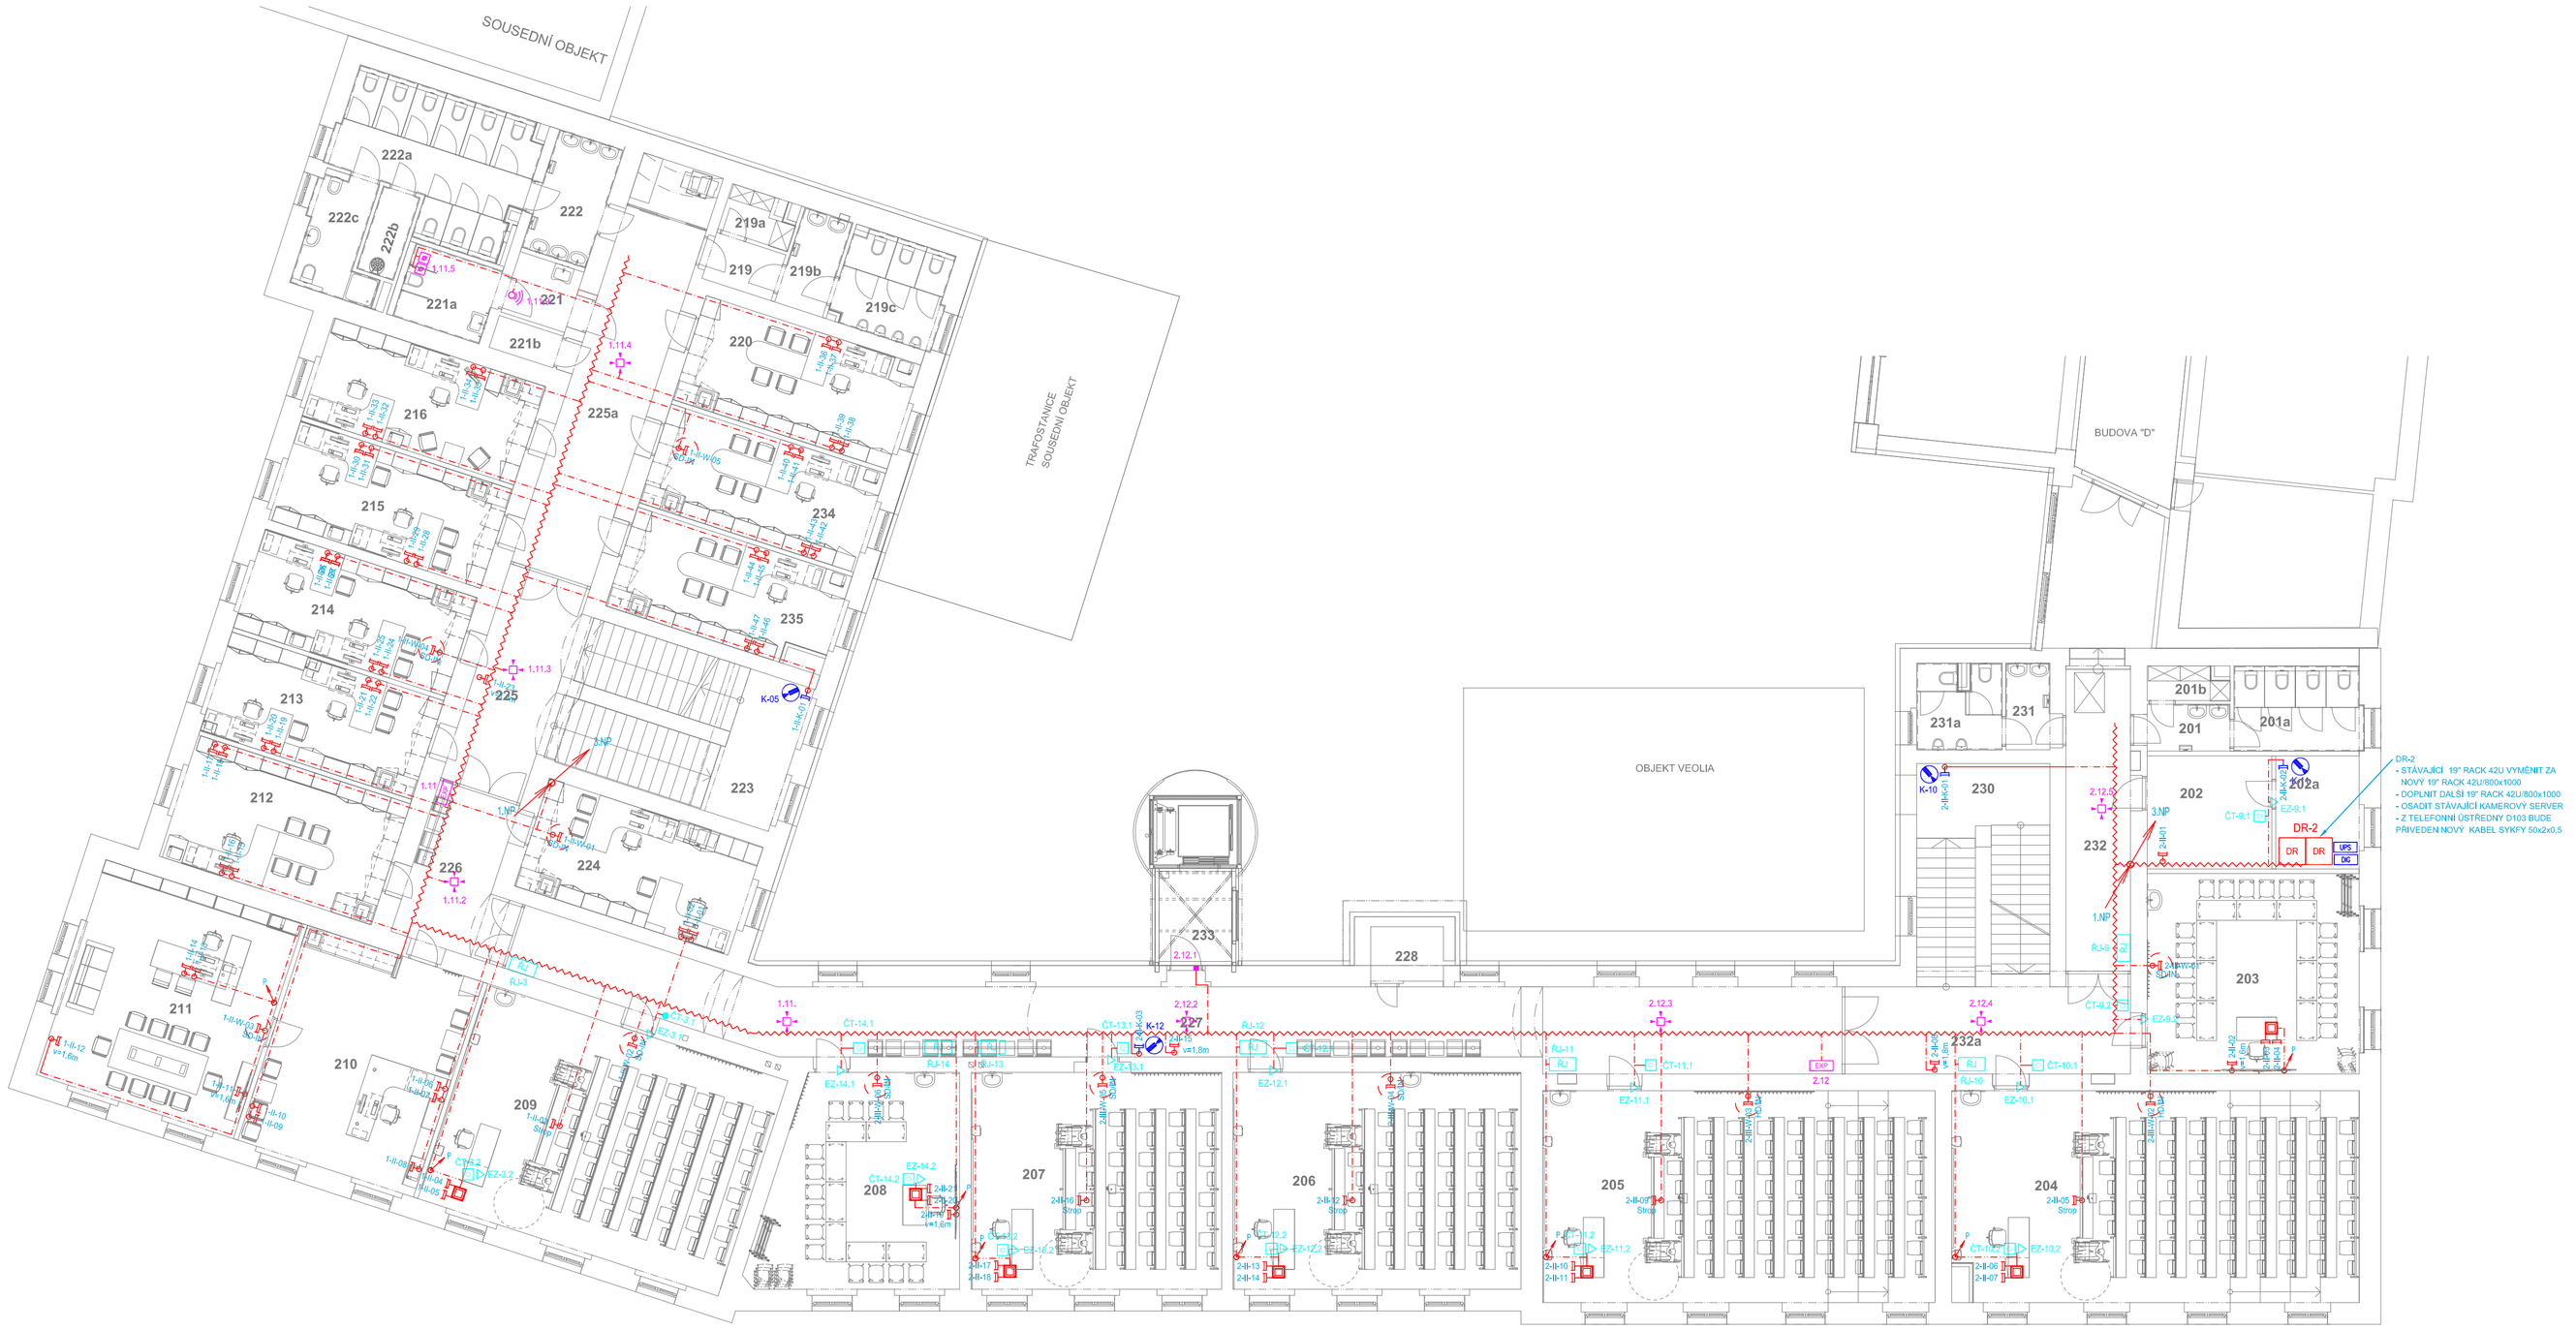

LEGENDA MÍSTNOSTÍ 2.NP - NÁVRHOVÝ STAV						
Č.M.	ÚČEL MÍSTNOSTI	PLOCHA m2	PODLAHA	POVRCH STROPU	S.V.	POZNÁMKA:
201	PŘEDSÍŇ WC ŽENY	3,4	KERAMICKÁ DLAŽBA	SDK KAZET. PODHLED; IMP.	3 600	
201a	WC ŽENY	9,5	KERAMICKÁ DLAŽBA	SDK KAZET. PODHLED; IMP.	3 600	
201b	ÚKLIDOVÁ KOMORA	2,3	KERAMICKÁ DLAŽBA	OMÍTKA	3 600	
202	SKLAD	12,7	PVC-F	SDK KAZET. PODHLED	3 600	
202a	SERVEROVNA	8,5	PVC ANTISTATICKÉ	SDK KAZET. PODHLED	3 600	
203	UČEBNA	38,1	PVC	SDK KAZET. PODHLED	3 600	
204	UČEBNA	76,7	PVC	SDK KAZET. PODHLED	3 800	
205	UČEBNA	74,6	PVC	SDK KAZET. PODHLED	3 750	
206	UČEBNA	56,3	PVC	SDK KAZET. PODHLED	3 600	
207	UČEBNA	49,4	PVC	SDK KAZET. PODHLED	3 600	
208	UČEBNA	36,2	PVC	SDK KAZET. PODHLED	3 600	
209	UČEBNA	64,1	PVC	SDK KAZET. PODHLED	3 600	
210	SEKRETARIÁT	37,4	KOBEREC ZÁTĚŽOVÝ	SDK KAZET. PODHLED	3 600	
211	KANCELÁŘ DĚKANA	41,6	KOBEREC ZÁTĚŽOVÝ	SDK KAZET. PODHLED	3 600	
212	KANCELÁŘ	25,3	PVC	SDK KAZET. PODHLED	3 600	
213	KANCELÁŘ	20,6	PVC	SDK KAZET. PODHLED	3 600	
214	KANCELÁŘ	20,7	PVC	SDK KAZET. PODHLED	3 600	
215	KANCELÁŘ	20,7	PVC	SDK KAZET. PODHLED	3 600	
216	KANCELÁŘ	20,7	PVC	SDK KAZET. PODHLED	3 600	
219	PŘEDSÍŇ WC MUŽI	3,3	KERAMICKÁ DLAŽBA	SDK KAZET. PODHLED; IMP.	3 600	
219a	SKLAD	3,1	KERAMICKÁ DLAŽBA	OMÍTKA	3 600	
219b	PŘEDSÍŇ WC MUŽI	4,5	KERAMICKÁ DLAŽBA	SDK KAZET. PODHLED; IMP.	3 600	
219c	WC MUŽI	9,0	KERAMICKÁ DLAŽBA	SDK KAZET. PODHLED; IMP.	3 600	
220	KANCELÁŘ - PRODĚKANI	22,1	PVC	SDK KAZET. PODHLED	3 600	
221	PŘEDSÍŇ	3,8	PVC	SDK KAZET. PODHLED	3 600	
221a	WC IMOBILNÍ	6,9	KERAMICKÁ DLAŽBA	SDK KAZET. PODHLED; IMP.	3 600	
221b	SKLAD	2,0	PVC	OMÍTKA	3 600	
222	PŘEDSÍŇ WC ŽENY	7,4	KERAMICKÁ DLAŽBA	SDK KAZET. PODHLED; IMP.	3 600	
222a	WC ŽENY	21,4	KERAMICKÁ DLAŽBA	SDK KAZET. PODHLED; IMP.	3 600	
222b	ÚKLIDOVÁ KOMORA	2,8	KERAMICKÁ DLAŽBA	SDK KAZET. PODHLED; IMP.	3 600	
222c	HYGIENICKÁ KABINA	6,6	KERAMICKÁ DLAŽBA	SDK KAZET. PODHLED; IMP.	3 600	
223	SCHODIŠTĚ	32,9	TERACOVÁ MAZANINA; KAMENNÉ STUPNĚ	-	4 700	RENOVACE SCH. STUPŇŮ A PODLAHY, CHÚC
224	KANCELÁŘ-PERSONÁLNÍ	23,0	PVC	SDK KAZET. PODHLED	3 600	
225	CHODBA	16,8	PVC-F	SDK KAZET. PODHLED	4 700	CHÚC
225a	CHODBA	32,2	PVC	SDK KAZET. PODHLED	4 700	
226	CHODBA DĚKANÁT	19,9	PVC	SDK KAZET. PODHLED	4 200	
227	CHODBA	89,6	PVC	SDK KAZET. PODHLED	4 200	
228	ÚKLIDOVÁ KOMORA	3,9	KERAMICKÁ DLAŽBA	OMÍTKA	2 500	
230	SCHODIŠTĚ	26,5	TERACOVÁ MAZANINA; KAMENNÉ STUPNĚ	-	4 700	RENOVACE SCH. STUPŇŮ A PODLAHY, CHÚC
231	PŘEDSÍŇ WC MUŽI	3,8	KERAMICKÁ DLAŽBA	SDK KAZET. PODHLED; IMP.	3 600	
231a	WC MUŽI	6,6	KERAMICKÁ DLAŽBA	SDK KAZET. PODHLED; IMP.	3 600	
232	CHODBA	17,6	PVC	SDK KAZET. PODHLED	4 200	
232a	CHODBA	23,1	PVC-F	SDK KAZET. PODHLED	4 200	CHÚC
233	PŘEDSÍŇ VÝTAHU	6,8	---	---	2 700	STAV
234	KANCELÁŘ - PRODĚKANI	20,7	PVC	SDK KAZET. PODHLED	3 600	
235	KANCELÁŘ - PRODĚKANI	20,1	PVC	SDK KAZET. PODHLED	3 600	

LEGENDA SK:

- DR — DATOVÝ ROZVAĎEČ
- TU — TELEFONNÍ ÚSTŘEDNA
- ZÁSUVKA SK 2x RJ-45
- ZÁSUVKA SK 2xRJ-45 PRO WiFi AP
- UPS — ZÁLOŽNÍ ZDROJ

LEGENDA CCTV:

- DIG — CCTV – DIGITÁNÍ ZÁZNAM / SERVER
- CCTV – KAMERA V KOULOVÉM KRYTU
- CCTV – ZÁSUVKA CCTV
- MON — MONITOROVACÍ PRACOVIŠTĚ
- UPS — ZÁLOŽNÍ ZDROJ

LEGENDA DT:

- DT — DT – ELEKTRICKÝ VRÁTNÝ, DOMÁCÍ TELEFON
- DT – EL. MAGNETICKÝ ZÁMEK
- DT – NAPÁJECÍ ZDROJ
- DT – HOVOROVÁ SOUPRAVA PRO BEZP. PŘEPÁŽKU

LEGENDA EKV:

- RJ — EKV – ŘÍDÍCÍ JEDNOTKA
- EKV – ČTEČKA
- EKV – EL. ZÁMEK

LEGENDA PZTS:

- PZTS — PZTS – ÚSTŘEDNA
- PZTS – PŘENOS NA PCO
- PZTS – KONCENTRÁTOR
- PZTS – KLÁVESNICE V UZAMYKATELNÉ SKŘÍŇCE
- PZTS – KLÁVESNICE
- PZTS – POHYBOVÉ ČIDLO-STROPNÍ
- PZTS – PASIVNÍ IR POHYBOVÉ ČIDLO
- PZTS – DETEKTOR TŘÍŠTĚNÍ SKLA
- PZTS – MAGNETICKÉ ČIDLO
- PZTS – TÍSŇOVÝ HLÁSIČ
- PZTS – AKUSTICKÁ SIGNALIZACE

LEGENDA KT:

- KABEL. TRASA V PARAPETNÍM ŽLABU
- KABEL. TRASA VE ŽLABU MERKUR ZAVĚŠENA NA STROPĚ
- KABEL. TRASA V TRUBCE PVC VE ZDI POD OMÍTKOU
- KABEL. TRASA V PVC LIŠTÁCH LV NA ZDI
- KABEL. TRASA NA PŘÍCHYTKÁCH NAD PODHLEDEM
- KABEL. TRASA V TRUBCE PVC V PODLAZE
- KABEL. TRASA – VÝSTUP DO PODHLEDU
- KABEL. TRASA – STOUPACÍ VEDENÍ
- KRABICE PŘÍSTROJOVÁ KU 68
- KRABICE PODLAHOVÁ (DODÁVKA NN)

PROJEKTANT SPEC.	VYPRACOVAL	KRESLIL	SLABOPROUDÁ ZAŘÍZENÍ
JAN KUPEC	JAN KUPEC	ZLATA KUPCOVÁ	

ZODP. PROJEKTANT	VYPRACOVAL	
TOMÁŠ PAVLÍK	ING. JAKUB DUCHÁČ	
MÍSTO	OSTRAVSKÁ UNIVERZITA,FIOZOFICKÁ FAKULTA, DVOŘÁKOVA 7, 701 03 OSTRAVA	
INVESTOR	OSTRAVSKÁ UNIVERZITA, DVOŘÁKOVA 7, 701 03 OSTRAVA	

PROJEKTY * ZAMĚŘENÍ * PROJEKTY
28. ŘÍJNA 201
OSTRAVA - MAR. HORY

OU - STAVEBNÍ ÚPRAVY OBJEKTU E, ČS. LEGIÍ 9, OSTRAVA	DATUM 06/2020
	ÚČEL DPS
	ČÍSLO ZAK. 3518
	ČÁST PD D.1.4.4
D.1.4.4b - SK, PZTS, CCTV - PŮDORYS 2.NP	MĚŘÍTKO 1:100
	VÝKRES Č. 10