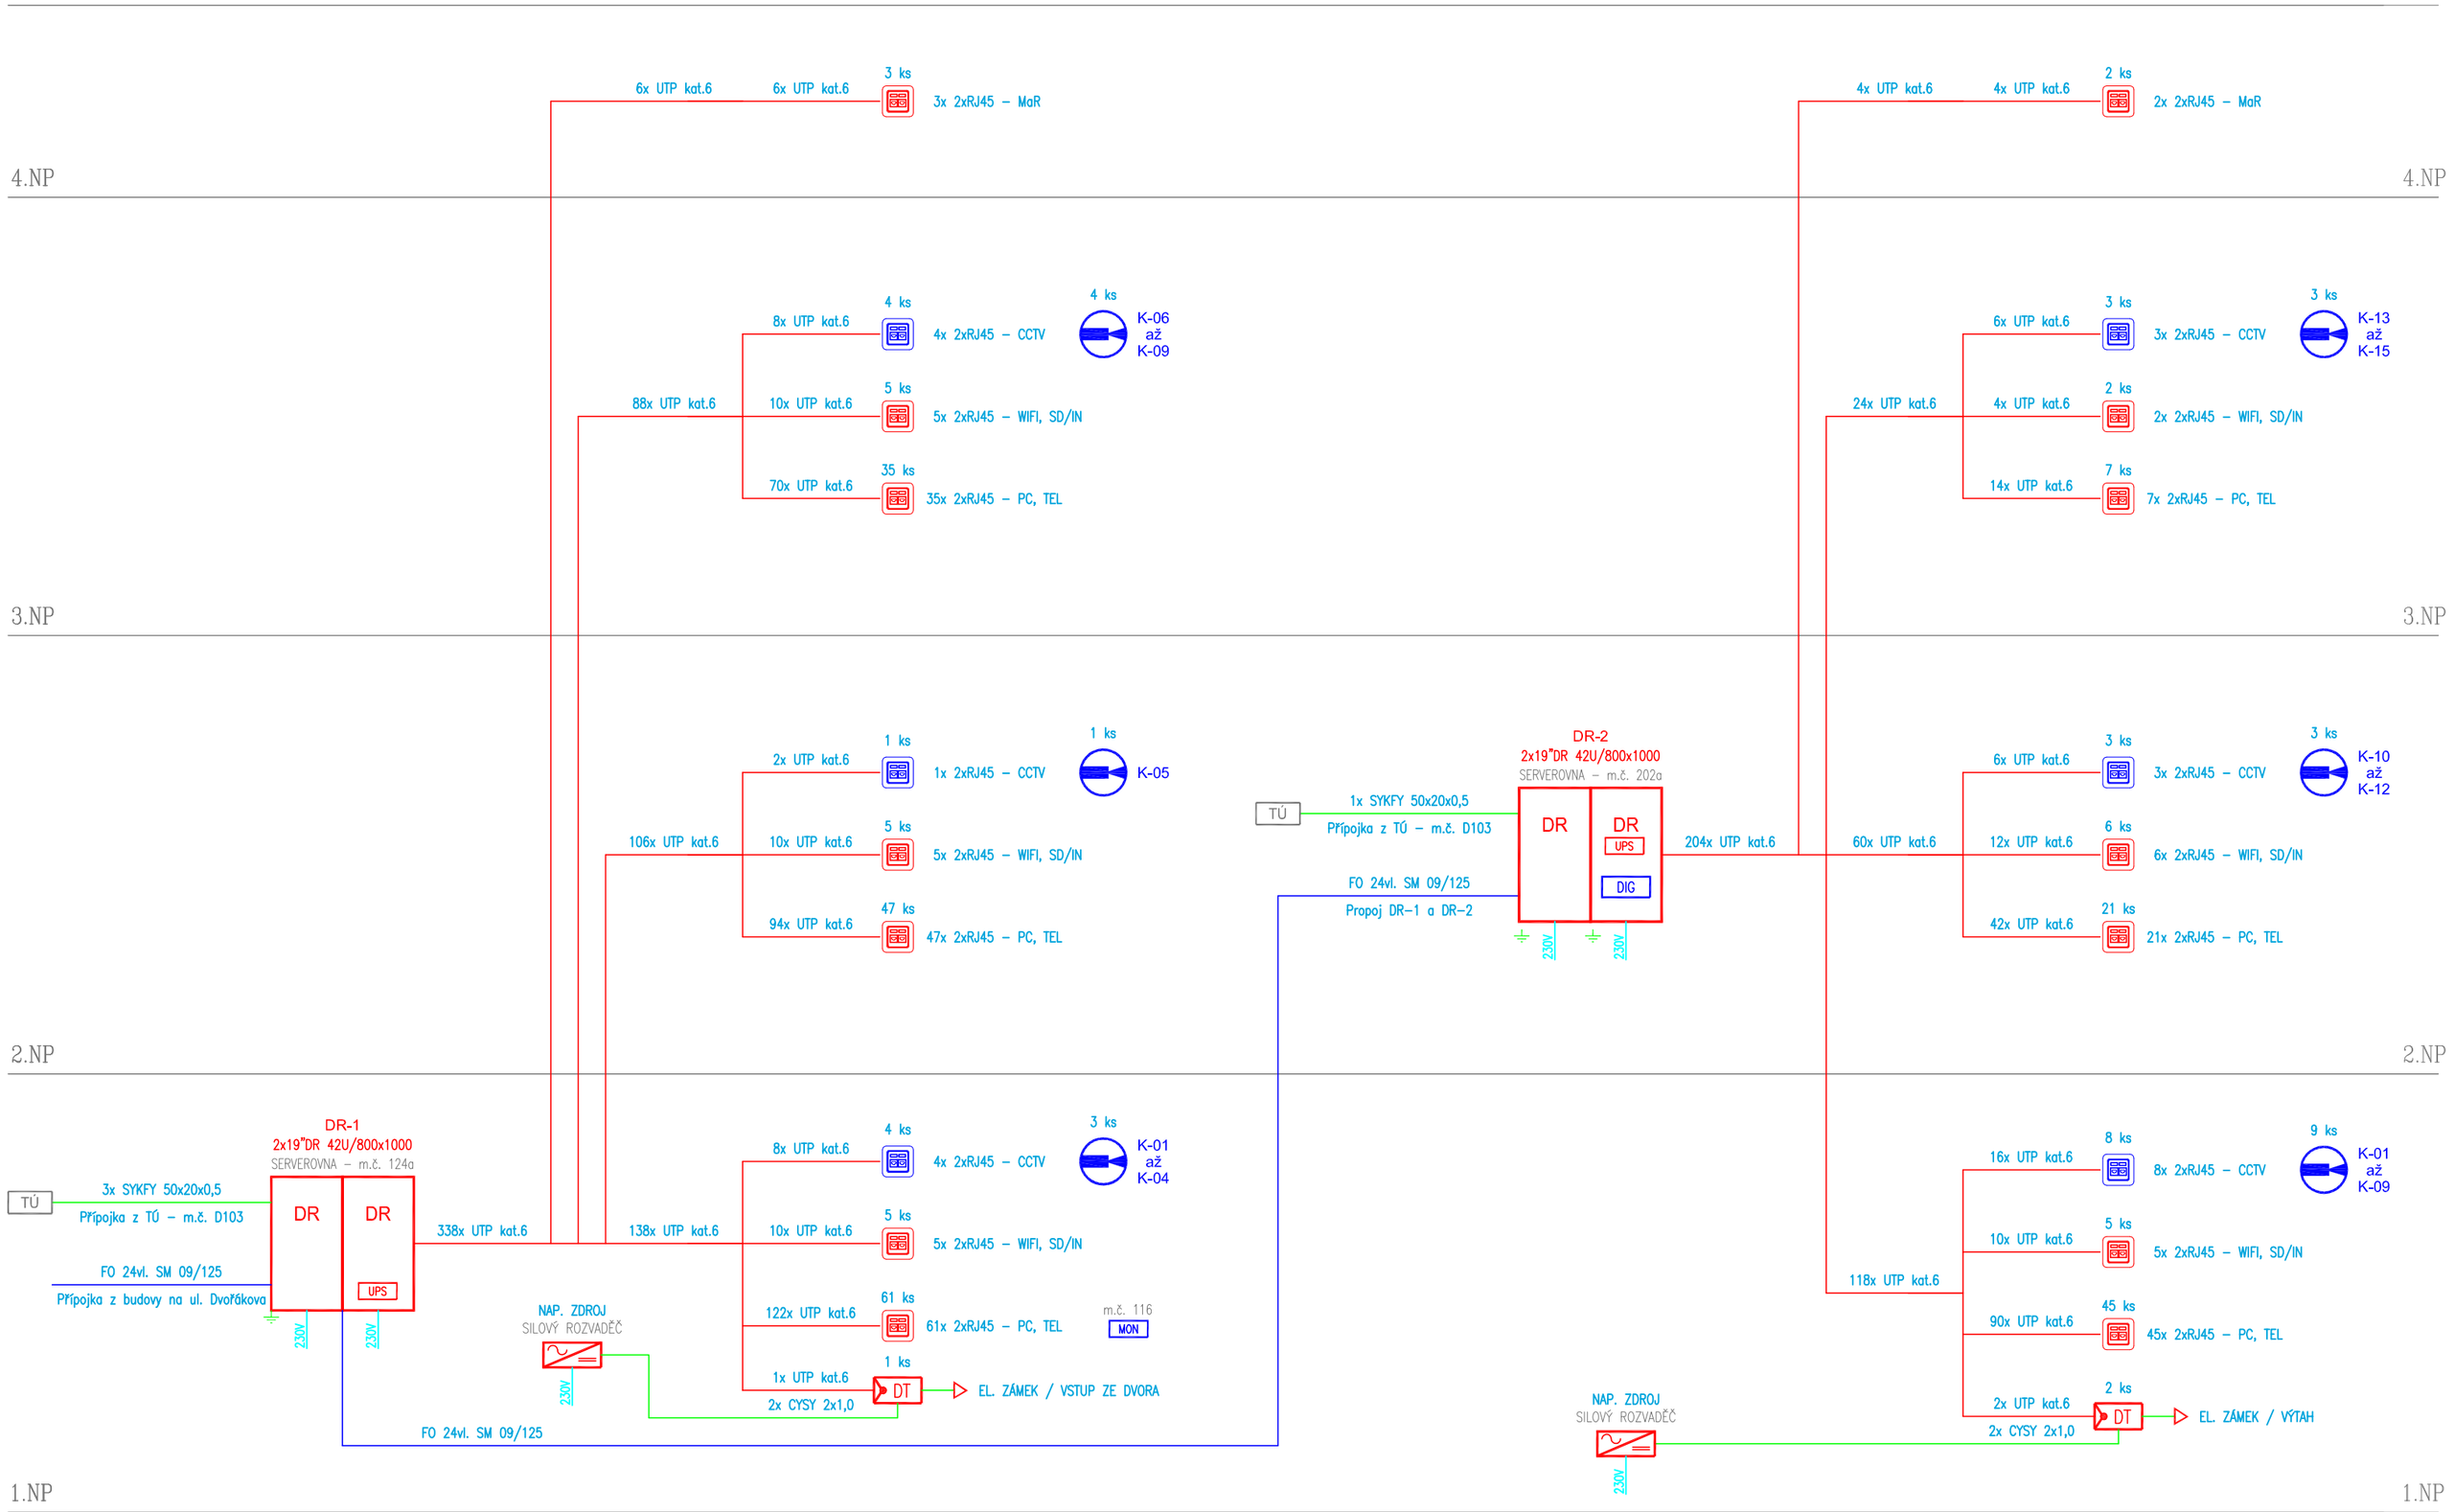

LEGENDA SK :

- DR – DATOVÝ ROZVÁDĚČ
- TÚ – TELEFONNÍ ÚSTŘEDNA
- TELEKOMUNIKAČNÍ ROZVÁDĚČ / ROZHRANÍ JTS
- ZÁSUVKA SK SE DVĚMI ZAPOJENÝMI VÝVODY RJ-45
- PŘÍVOD CYA16–, ZAPOJENÍ NA UZEMŇOVACÍ SOUSTAVU
- KABEL UTP kat.6
- METALICKÝ VÍCEPÁROVÝ KABEL
- OPTICKÝ KABEL – SINGELMODE
- NAPÁJECÍ KABEL CYKY–J 3x1,5

LEGENDA DT:

- DT – EL. VRÁTNÝ, VSTUPNÍ PANEL
- DT – EL. MAGNETICKÝ ZÁMEK
- DT – NAPÁJECÍ ZDROJ
- DT – KABEL UTP kat.6
- DT – KABEL CYSY 2x1,0
- DT – NAPÁJECÍ KABEL CYKY–J 3x1,5

LEGENDA CCTV:

- DIG – CCTV – DIGITÁNÍ ZÁZNAM
- CCTV – KAMERA V KOUŘOVÉM KRYTU
- CCTV – ZÁSUVKA SK SE DVĚMI ZAPOJENÝMI VÝVODY RJ-45
- MON – MONITOROVACÍ PRACOVIŠTĚ
- UPS – ZÁLOŽNÍ ZDROJ
- CCTV – KABEL UTP kat.6
- CCTV – NAPÁJECÍ KABEL CYKY–J 3x1,5

PROJEKTANT SPEC.	VYPRACOVAL	KRESLIL	SLABOPROUDÁ ZAŘÍZENÍ
JAN KUPEC	JAN KUPEC	ZLATA KUPCOVÁ	

ZODP. PROJEKTANT	VYPRACOVAL	
TOMÁŠ PAVLÍK	ING. JAKUB DUCHÁČ	
MÍSTO	OSTRAVSKÁ UNIVERZITA, FILOZOFICKÁ FAKULTA DVOŘÁKOVA 7, 701 03 OSTRAVA	
INVESTOR	OSTRAVSKÁ UNIVERZITA, DVOŘÁKOVA 7, 701 03 OSTRAVA	

ARPO
PRŮZKUMY * ZAMĚŘENÍ * PROJEKTY
28. ŘÍJNA 201
OSTRAVA - MAR. HORY

OU - STAVEBNÍ ÚPRAVY OBJEKTU E, ČS. LEGIÍ 9, OSTRAVA

DATUM	06/2020
ÚČEL	DPS
ČÍSLO ZAK.	3518
ČÁST PD	D.1.4.4

D.1.4.4b - PŘEHLEDOVÉ SCHÉMA SK A CCTV

MĚŘÍTKO	VÝKRES Č.
-	13