





205 - 01

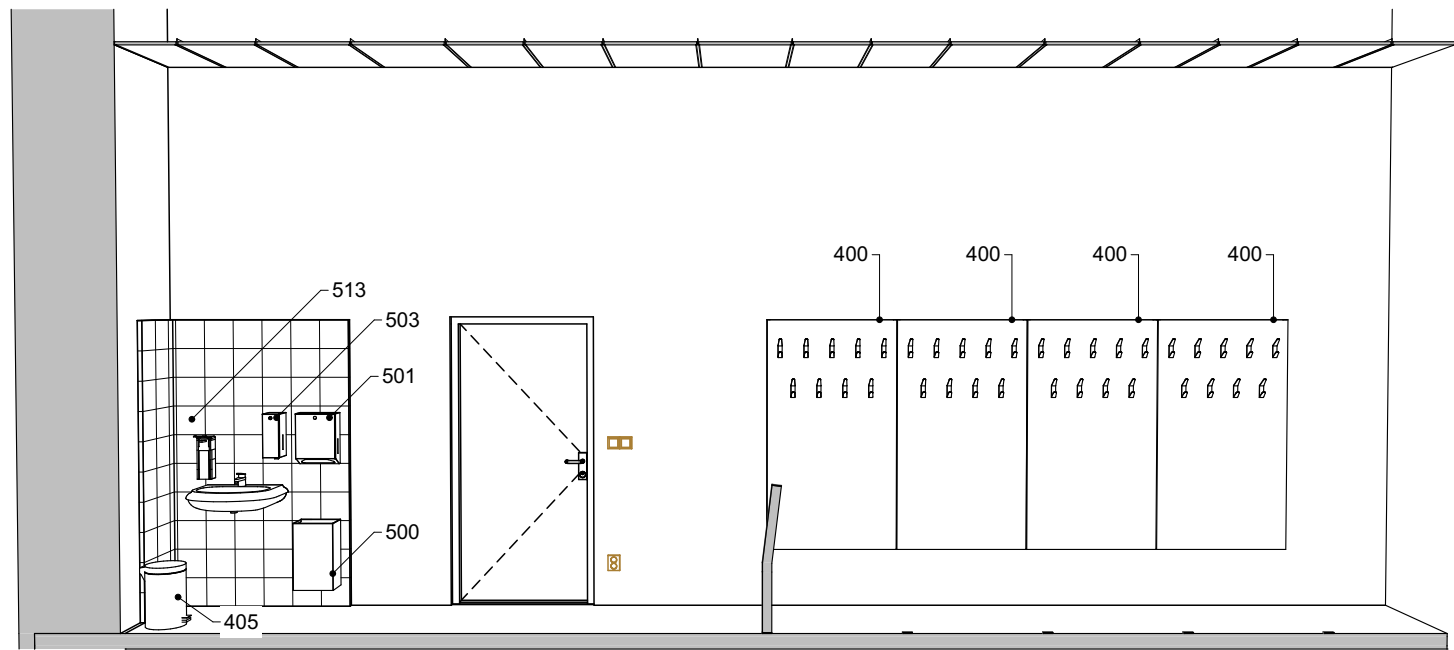

205 - 02

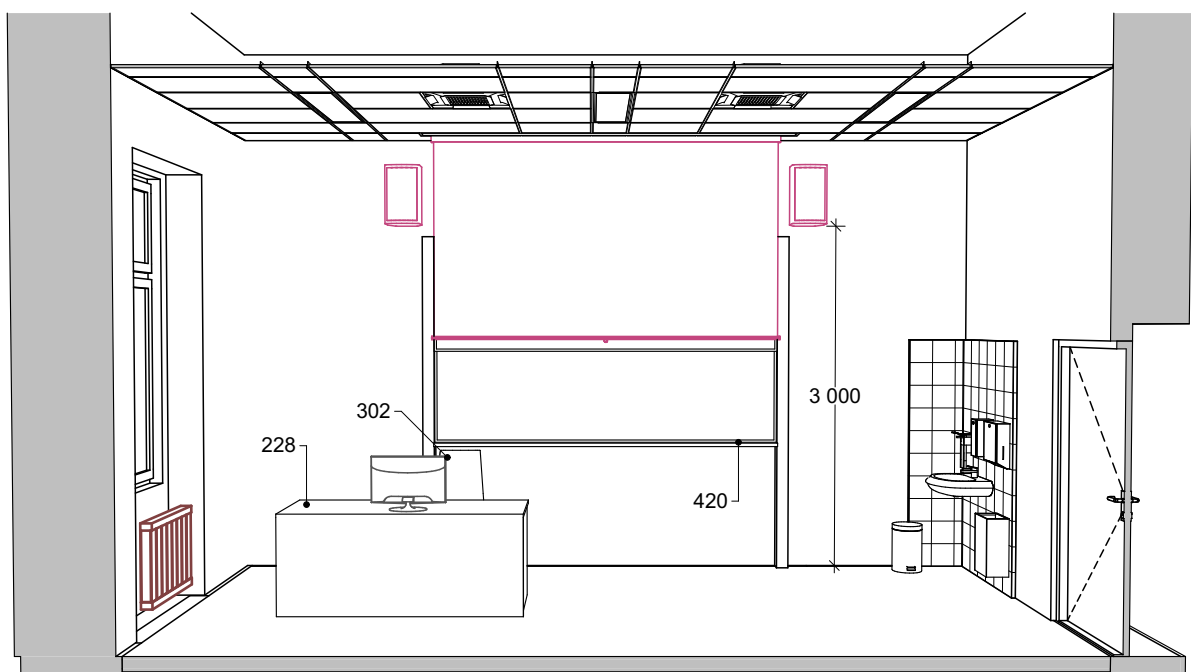

205 - 03

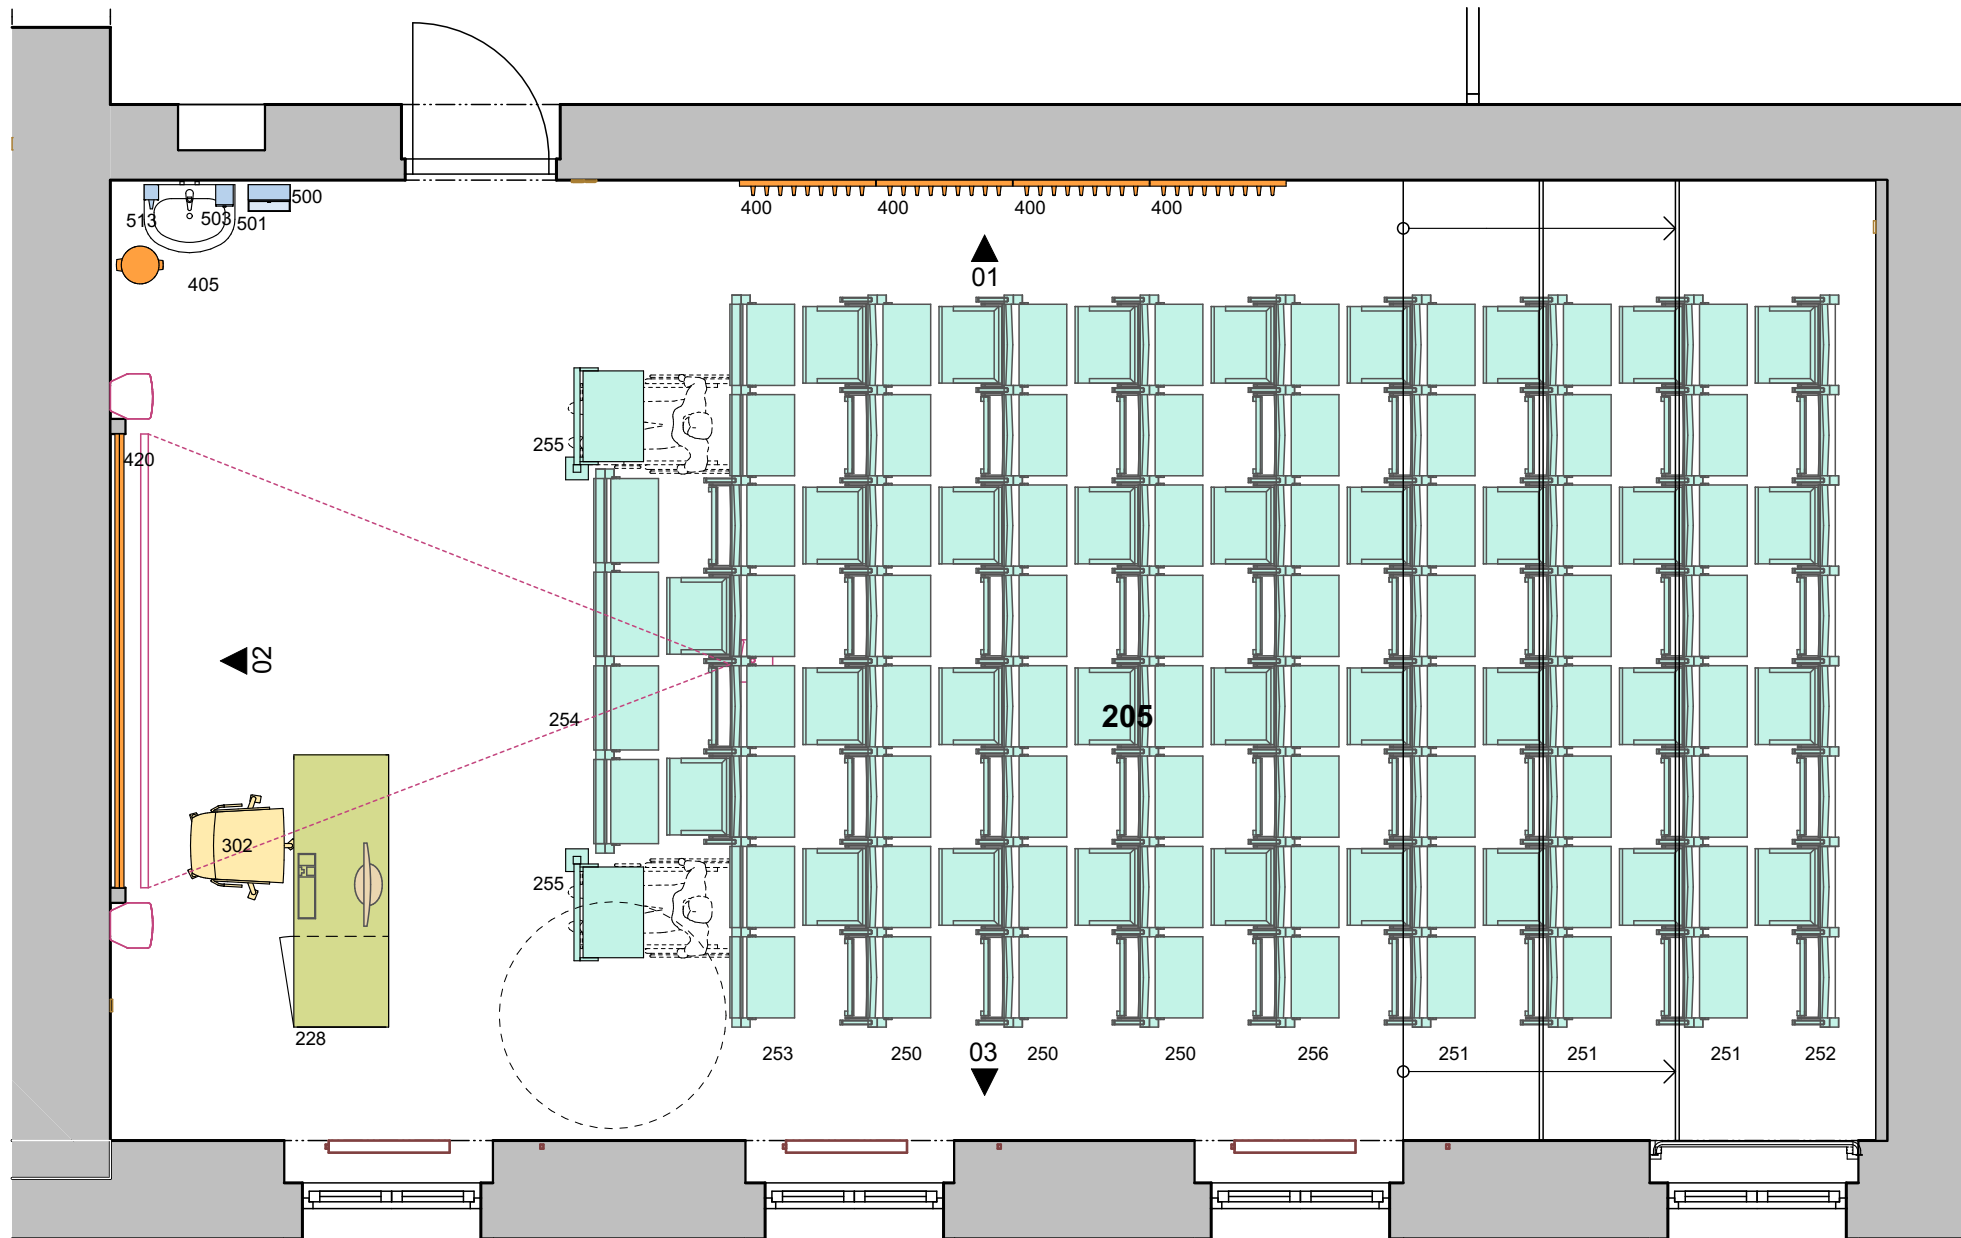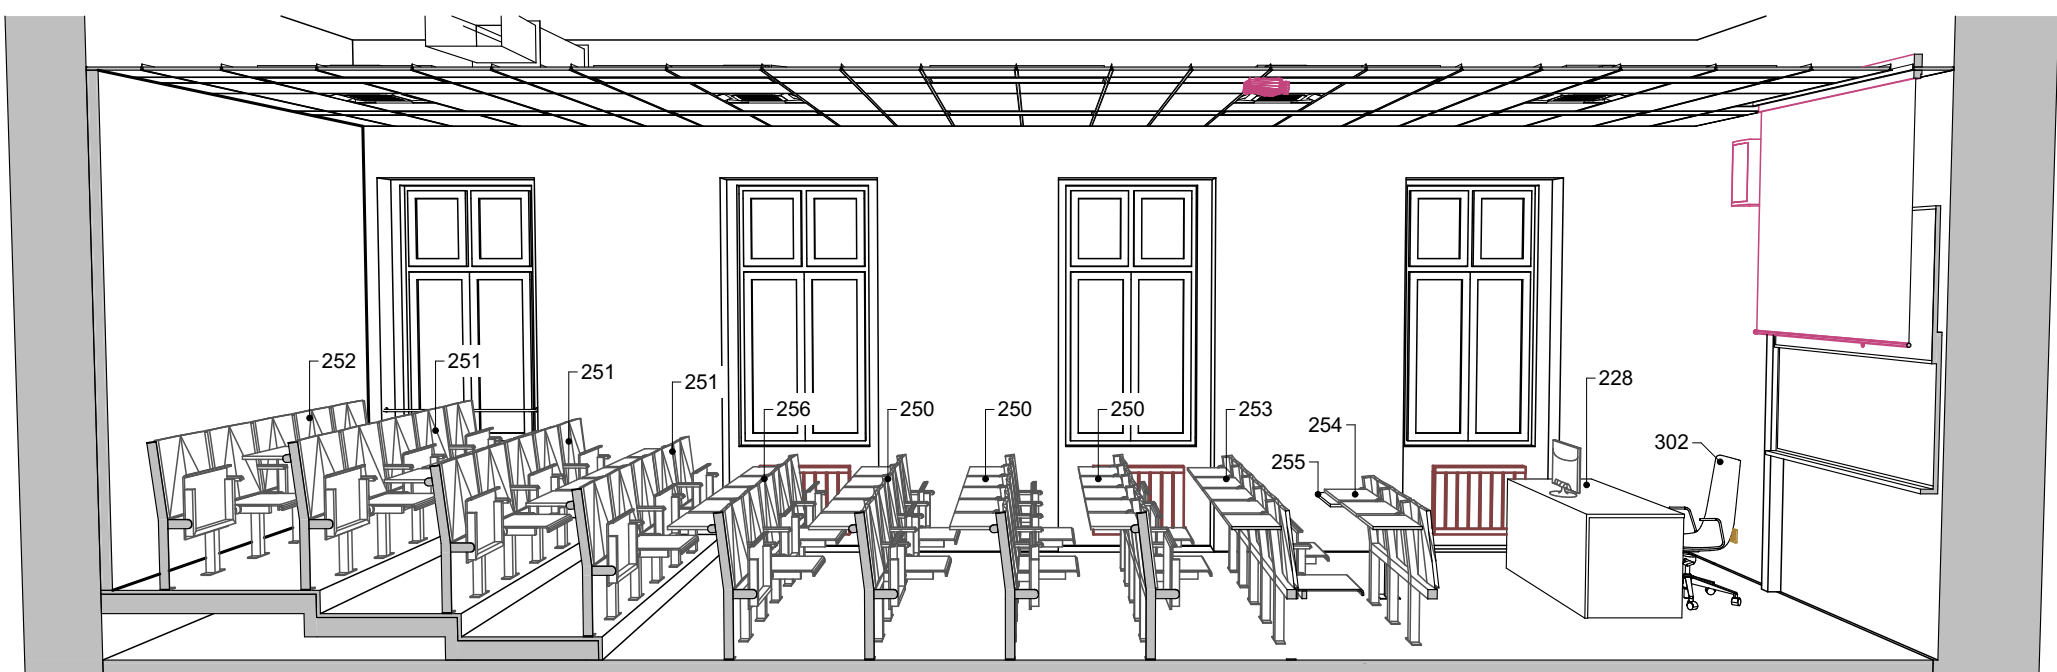

LEGENDA

- STAVEBNÍ KONSTRUKCE
- INTERIÉROVÉ PRVKY
 - STOLY POL. Č. 200 - 230
 - SEDACÍ NÁBYTEK POL. Č. 300 - 309
 - POSLUCHÁRENSKÝ NÁBYTEK POL. Č. 250 - 255
 - DOPLŇKY POL. Č. 400 - 423
 - DOPLŇKY - SANITA POL. Č. 500 - 513

OSTATNÍ INSTALACE - KOORDINACE S PROFESEMÍ

- VYTÁPĚNÍ - OTOPNÁ TĚLESA, STUPAČKY ÚT
- SILNOPROUD - ZÁSUVKY, VYPÍNAČE
- SLABOPROUD, AV TECHNIKA

POZNÁMKA

ROZMĚRY A SPECIFIKACE INTERIÉROVÝCH PRVKŮ
VIZ. TECHNICKÁ ZPRÁVA D.1.5a A SOUPIS PRVKŮ D.1.5b-39

D.1.5 INTERIÉR

ZODP. PROJEKTANT	VYPRACOVAL	 PRŮZKUMY * ZAMĚŘENÍ * PROJEKTY 28. ŘÍJNA 201 OSTRAVA - MAR. HORY	
TOMÁŠ PAVLÍK	ING. ARCH. MARTIN ZÁVORKA		
MÍSTO	OSTRAVSKÁ UNIVERZITA, FILOZOFICKÁ FAKULTA ČS. LEGIÍ 9, OSTRAVA		
INVESTOR	OSTRAVSKÁ UNIVERZITA, DVOŘÁKOVA 7, 701 03 OSTRAVA	DATUM	06/2020
OU - STAVEBNÍ ÚPRAVY OBJEKTU E, ČS. LEGIÍ 9, OSTRAVA		ÚČEL	DPS
		ČÍSLO ZAK.	3518
		ČÁST PD	
MÍSTNOST 205 - UČEBNA		MĚŘITKO	VÝKRES Č.
		1:50	D.1.5b-21