K1

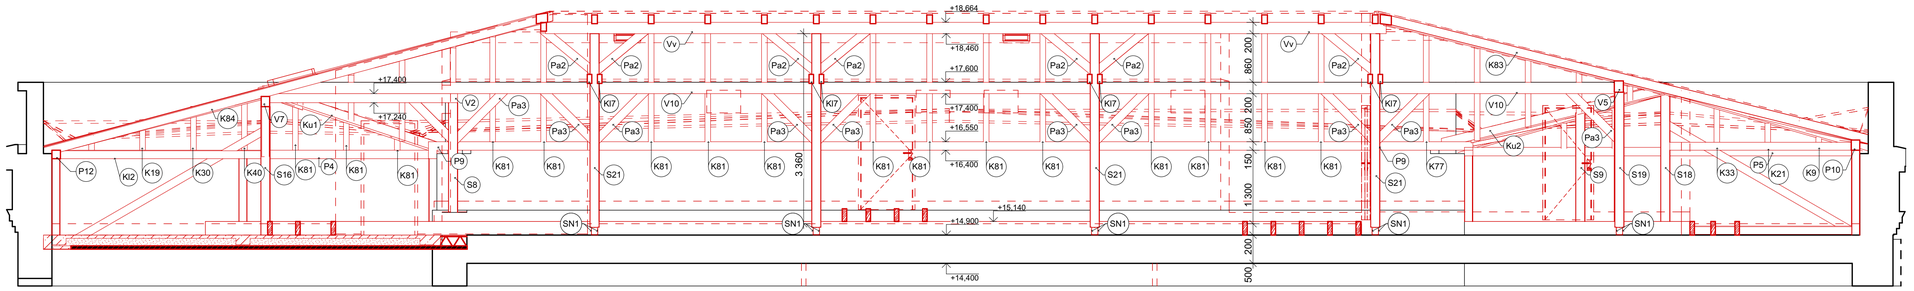

K2

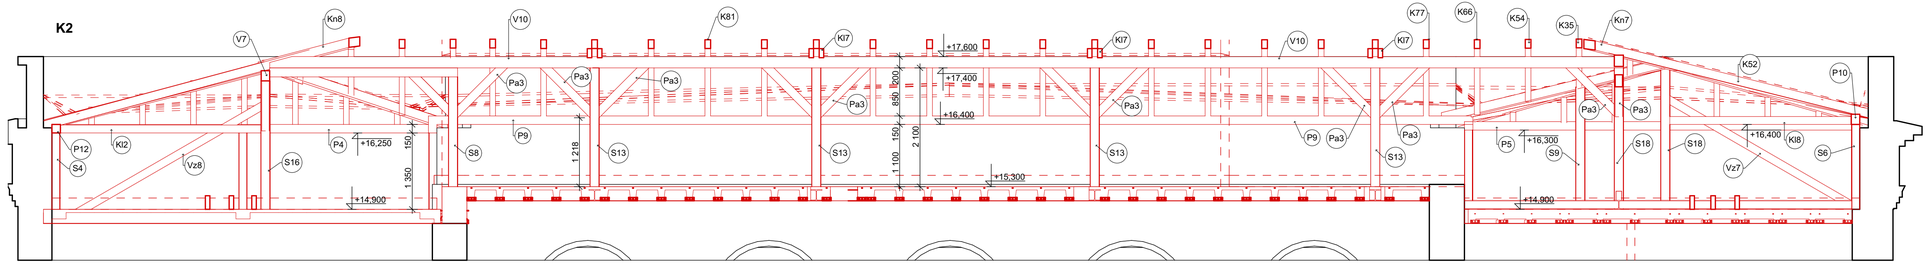

K3

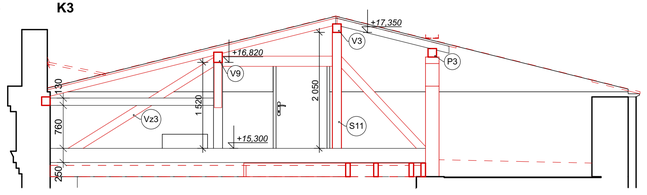

K5

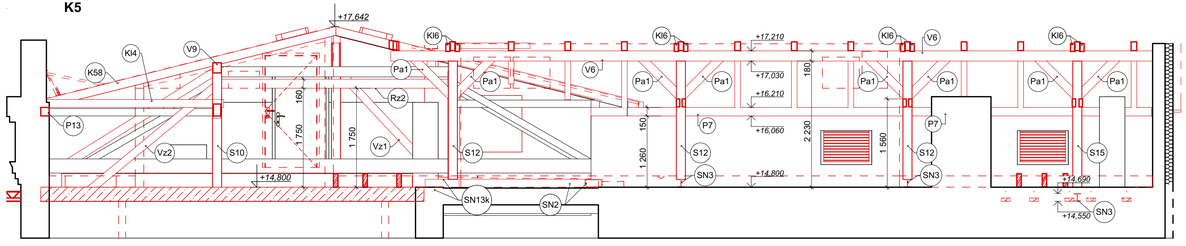

K7

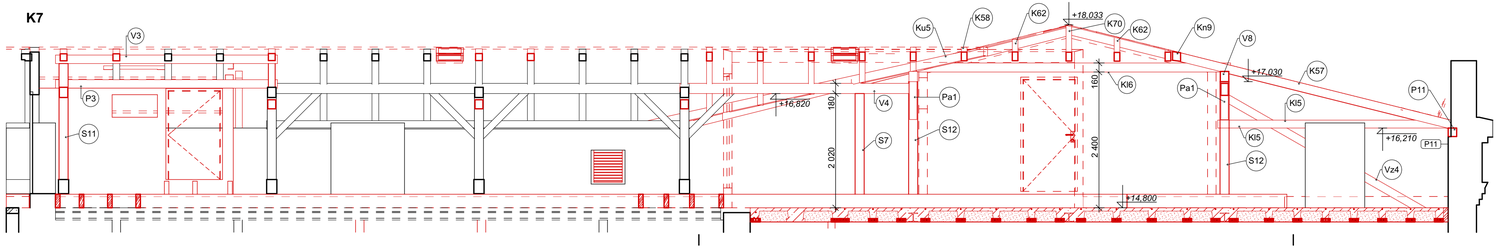

LEGENDA:

- STÁVAJÍCÍ KONSTRUKCE
- NOVÉ KONSTRUKCE

POZNÁMKA:

- VÝPIS ŘEZIVA VIZ. VÝKRES Č. D.1.1.b-24 - PŮDORYS KROVU - NOVÝ STAV

ZODP. PROJEKTANT	VYPRACOVAL	MRPO PRŮZKUMY * ZAMĚŘENÍ * PROJEKTY 28. ŘÍJNA 201 OSTRAVA - MAR. HORY
TOMÁŠ PAVLÍK	ING. JAKUB DUCHÁČ	
MÍSTO	OSTRAVSKÁ UNIVERZITA, FILOZOFICKÁ FAKULTA, ČS. LEGIÍ 9, OSTRAVA	
INVESTOR	OSTRAVSKÁ UNIVERZITA, DVOŘÁKOVA 7, 701 03 OSTRAVA	
OU - STAVEBNÍ ÚPRAVY OBJEKTU E, ČS. LEGIÍ 9, OSTRAVA		DATUM 06/2020; ÚČEL DPS; ČÍSLO ZAK. 3518
ŘEZY KROVU - NOVÝ STAV		MĚŘÍTKO 1:50; VÝKRES Č. D.1.1b-25