M2 - ŘEZ MEZIPATRA

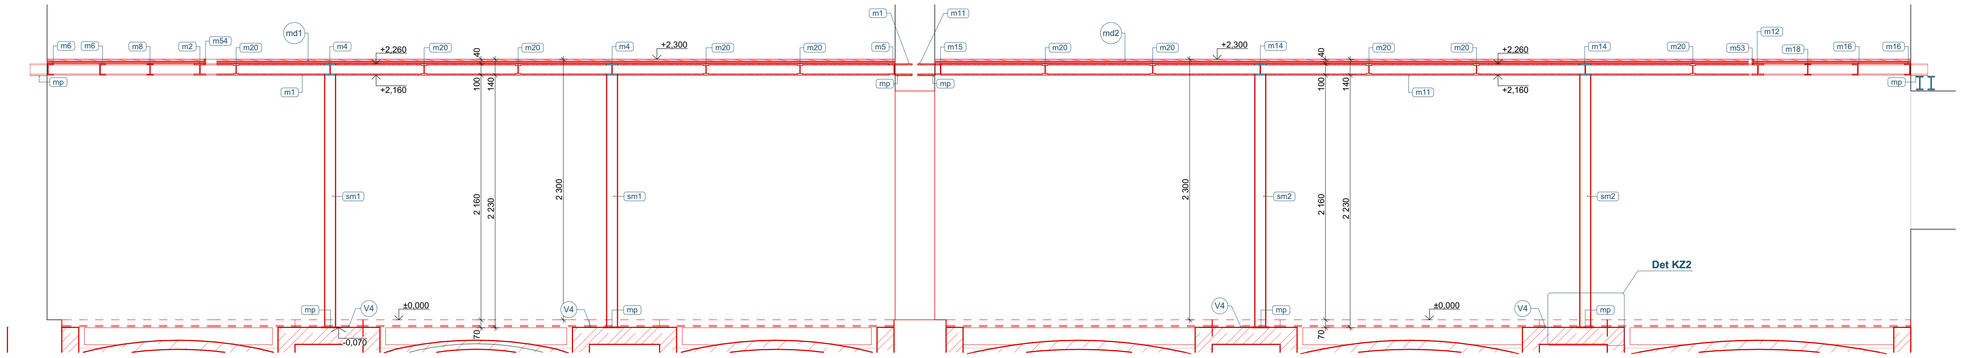

M4 - ŘEZ MEZIPATRA

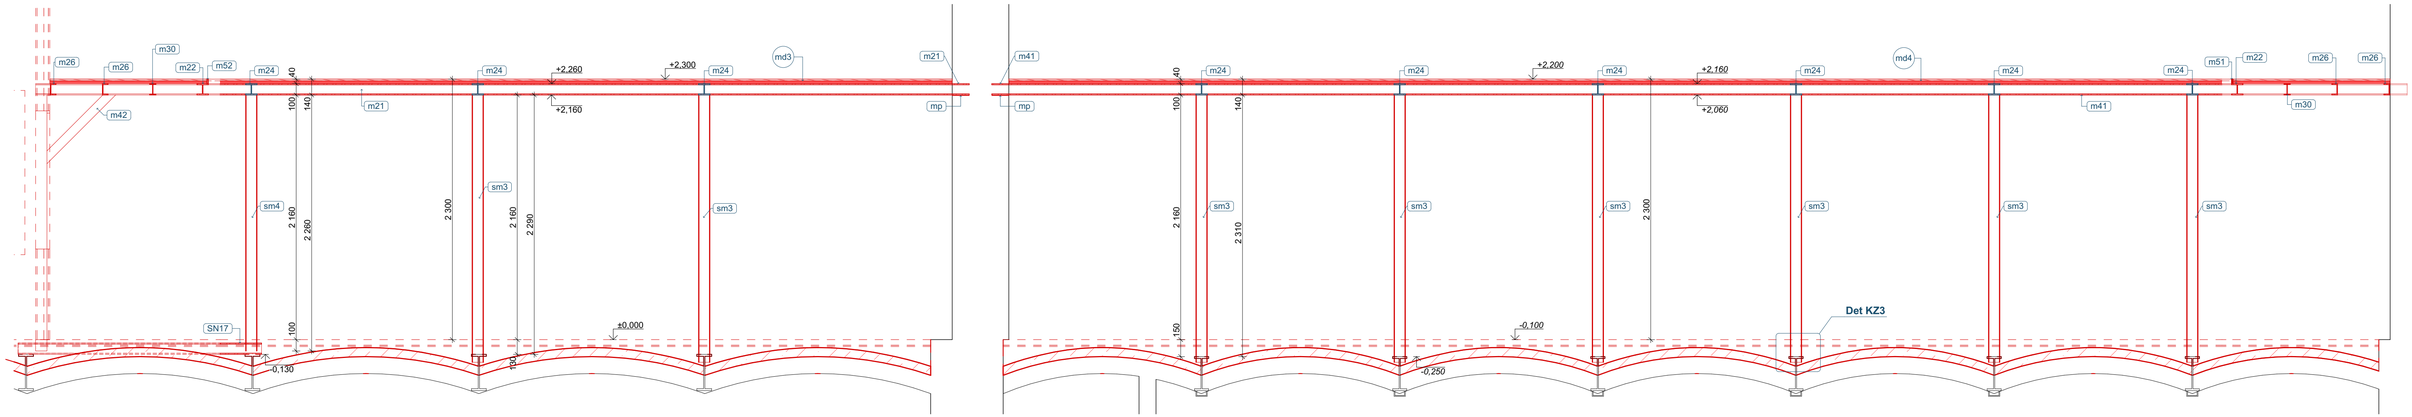

M1 - ŘEZ MEZIPATRA

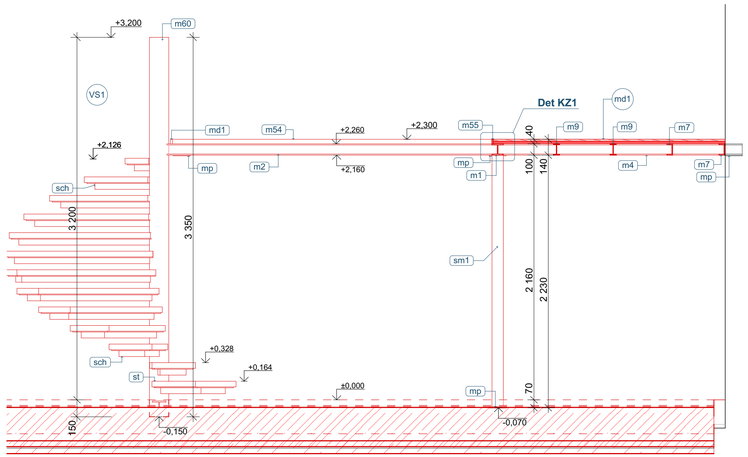

M3 - ŘEZ MEZIPATRA

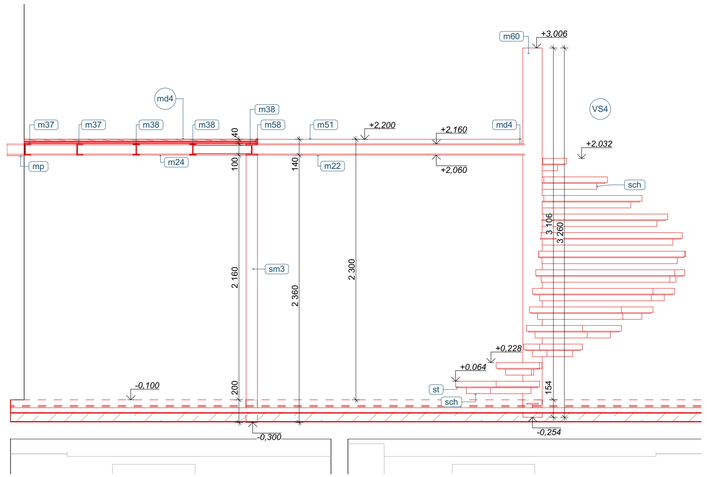

DET KZ3
DETAIL KOTVENÍ SLOUPKU NA I NOSNÍK

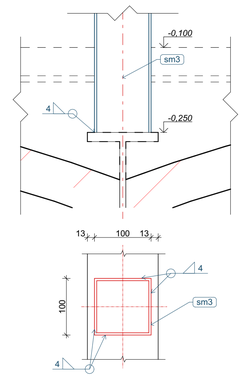

DET KZ2
DETAIL KOTVENÍ SLOUPKU NA VĚNEC V4

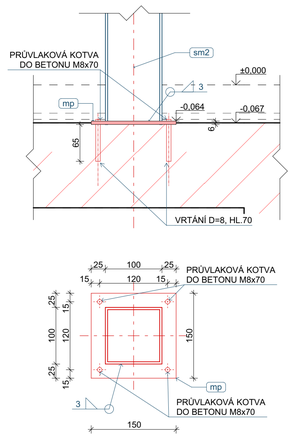

DET KZ1
DETAIL KOTVENÍ ZÁBRADLÍ

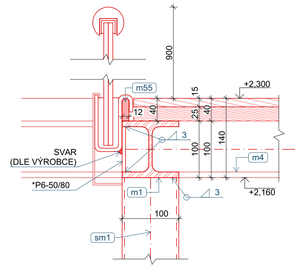

* PÁSEK P6-50/80 PŘIVAŘIT K PRVKU m1,m11,m21,m41
NAPROTI KAŽDÉHO PŘÍČNÉHO PRVKU (m3-5,m10,m13-15,m20-25,m35,m36)
CELKEM 52 KS, celkem 13 kg

POZNÁMKA

KZ2 - KOTVENÍ SLOUPKŮ **sm1 A sm2** - 4x PRŮVLAKOVÁ KOTVA DO BETONU M8×70 MM, CELKEM 4×4 = 16 KS

ZODP. PROJEKTANT	VYPRACOVAL	MARPO PRŮZKUMY * ZAMĚŘENÍ * PROJEKTY	
TOMÁŠ PAVLÍK	ING. VLADIMÍR JIRSA		
MÍSTO	OSTRAVSKÁ UNIVERZITA, PŘÍRODOVĚDECKÁ FAKULTA, ČS. LEGIÍ 9, OSTRAVA	28. ŘÍJNA 201 OSTRAVA - MAR. HORY	
INVESTOR	OSTRAVSKÁ UNIVERZITA, DVOŘÁKOVA 7, 701 03 OSTRAVA		
OU - STAVEBNÍ ÚPRAVY OBJEKTU E, ČS. LEGIÍ 9, OSTRAVA		DATUM	06/2020
		ÚČEL	DPS
		ČÍSLO ZAK.	3518
OCELOVÁ KONSTRUKCE MEZIPATRA - ŘEZY		MĚŘÍTKO 1:25, 1:5	VÝKRES Č. D.1.2c-09