


LEGENDA

	STAVEBNÍ KONSTRUKCE	
INTERIÉROVÉ PRVKY		
	STOLY	POL. Č. 200 - 230
	SEDACÍ NÁBYTEK	POL. Č. 300 - 309
	POSLUCHÁRENSKÝ NÁBYTEK	POL. Č. 250 - 255
	DOPLŇKY	POL. Č. 400 - 423
	DOPLŇKY - SANITA	POL. Č. 500 - 513

OSTATNÍ INSTALACE - KOORDINACE S PROFESEMI	
	VYTÁPĚNÍ - OTOPNÁ TĚLESA, STUPAČKY ÚT
	SILNOPROUD - ZÁSUVKY, VYPÍNAČE
	SLABOPROUD, AV TECHNIKA
POZNÁMKA	
ROZMĚRY A SPECIFIKACE INTERIÉROVÝCH PRVKŮ	
VIZ. TECHNICKÁ ZPRÁVA D.1.5a A SOUPIS PRVKŮ D.1.5b-39	

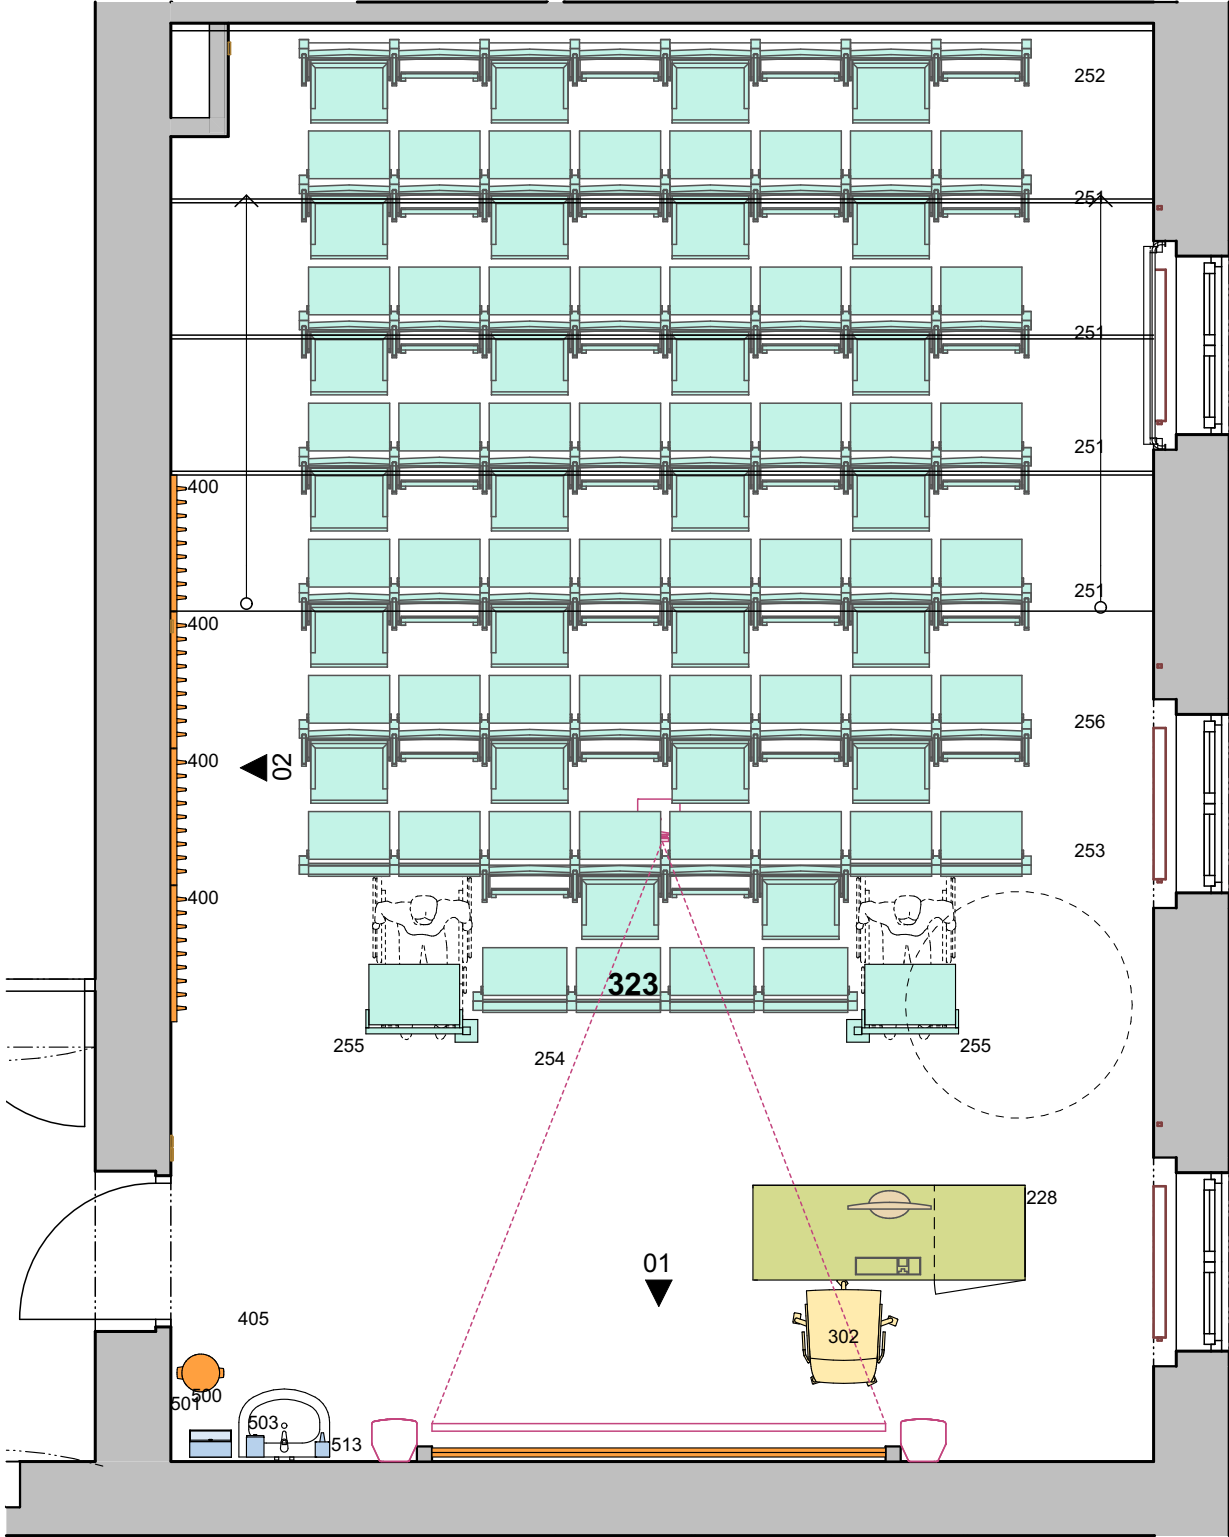

D.1.5 INTERIÉR

ZODP. PROJEKTANT	VYPRACOVAL	 PRŮZKUMY * ZAMĚŘENÍ * PROJEKTY 28. ŘÍJNA 201 OSTRAVA - MAR. HORY	
TOMÁŠ PAVLÍK	ING. ARCH. MARTIN ZÁVORKA		
MÍSTO	OSTRAVSKÁ UNIVERZITA, FILOZOFICKÁ FAKULTA ČS. LEGIÍ 9, OSTRAVA		
INVESTOR	OSTRAVSKÁ UNIVERZITA, DVOŘÁKOVA 7, 701 03 OSTRAVA		
OU - STAVEBNÍ ÚPRAVY OBJEKTU E, ČS. LEGIÍ 9, OSTRAVA		DATUM	06/2020
		ÚČEL	DPS
		ČÍSLO ZAK.	3518
		ČÁST PD	
MÍSTNOST 323: UČEBNA		MĚŘÍTKO	VÝKRES Č.
		1:50	D.1.5b-38