ŘEZ 1B

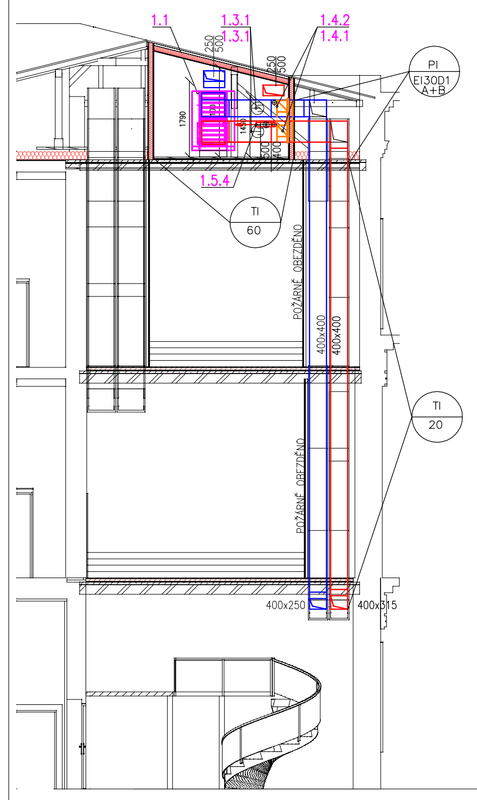


404-b

ŘEZ 2B

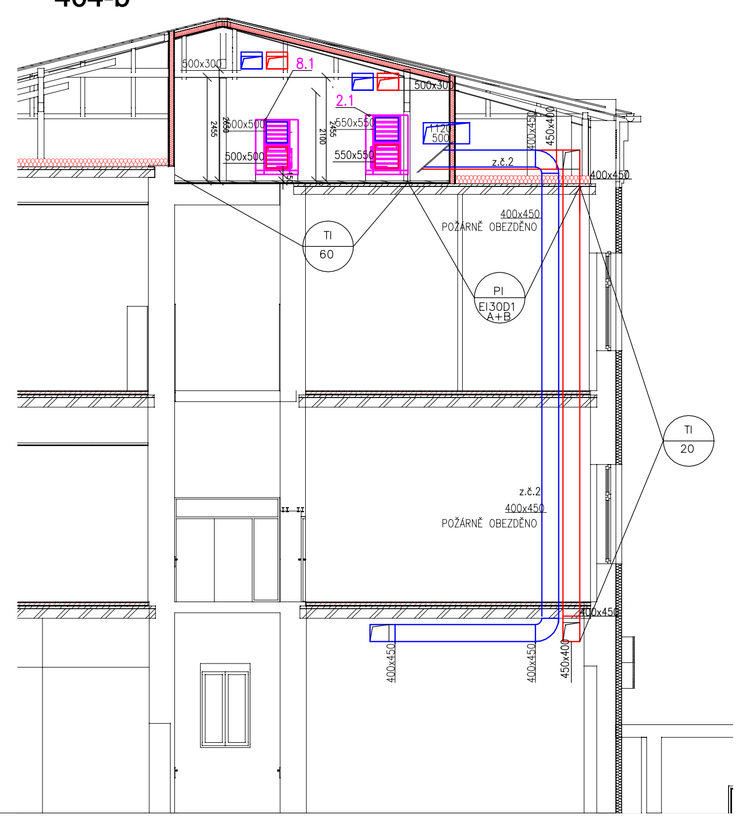


404-b

ŘEZ 8B

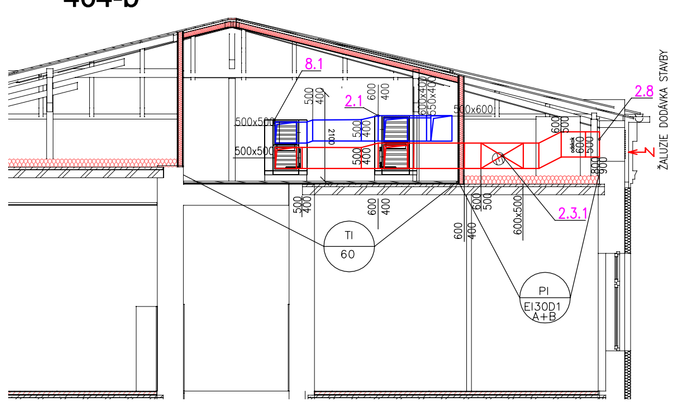


ŘEZ 8A

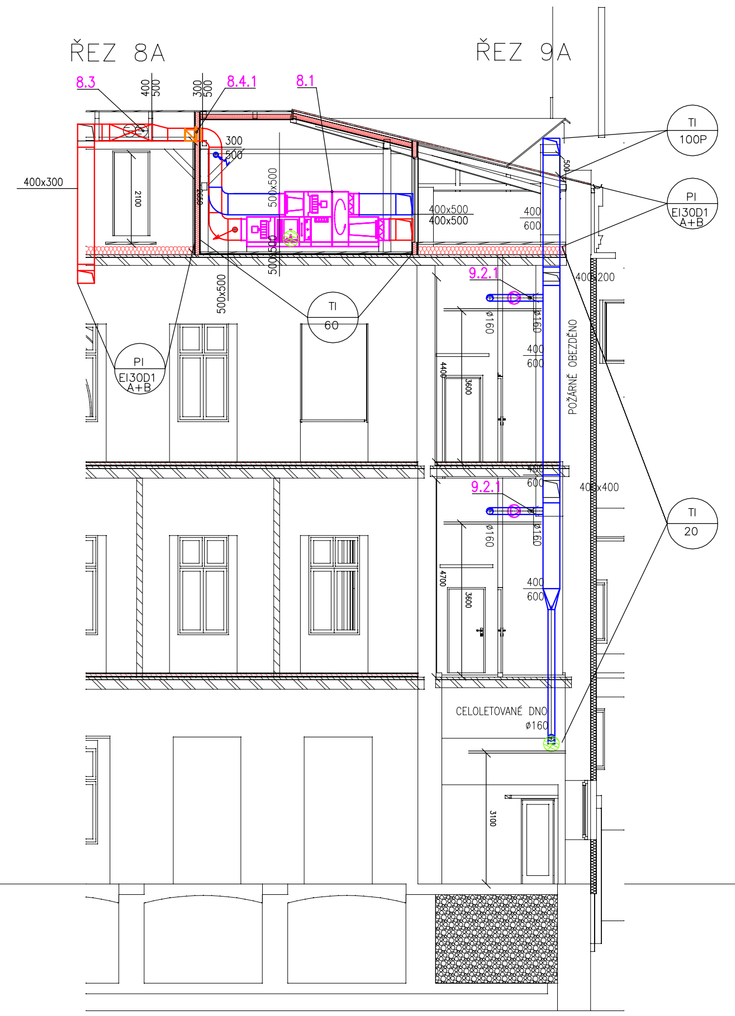


ŘEZ 9C

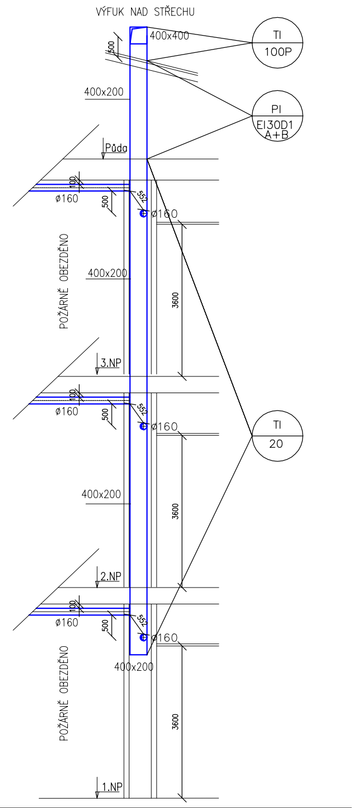


ŘEZ 3A

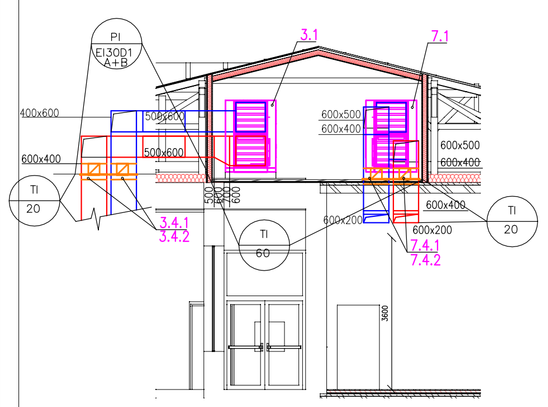


402-b

ŘEZ 4B

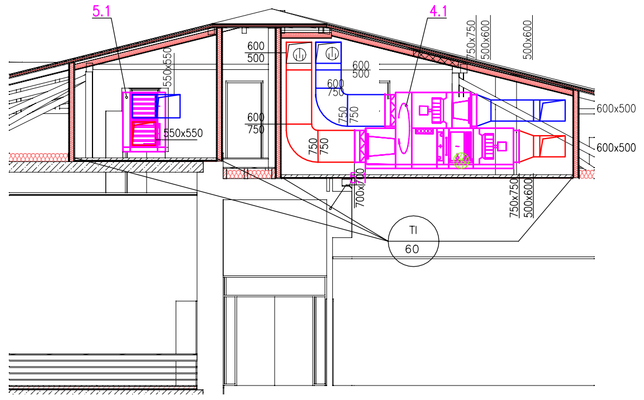


403-a1

ŘEZ 5A

ŘEZ 6A

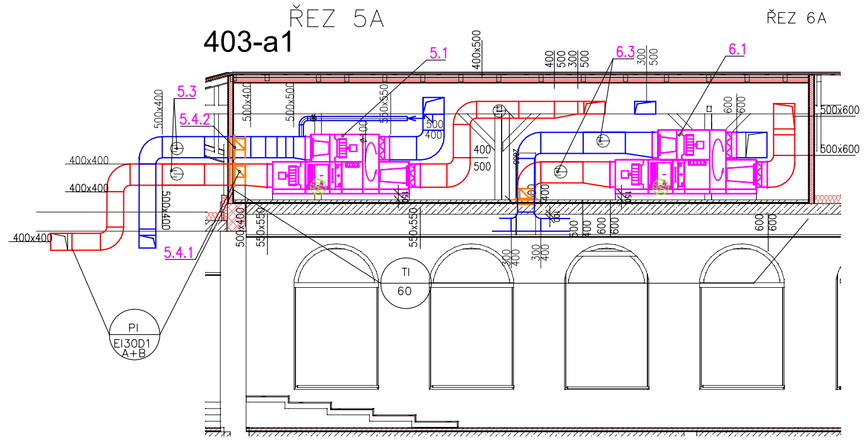


ŘEZ 3A

SERVISNÍ STRANA

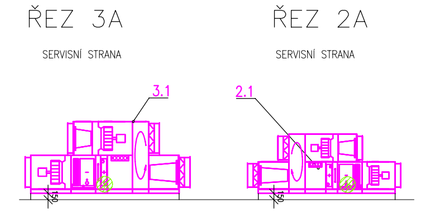


ŘEZ 2A

SERVISNÍ STRANA




## Legenda značek:

přívod vzduchu
odvod vzduchu
ventilátor
regulační a uzavírací klapka
filtr
ohřívač
chladič
rekuperátor
tlumič hluku
podlahová klapka
požární klapka
regulátor průtoku
odvod kondenzátu

VZT ZAŘÍZENÍ
NOVÉ VZT PŘÍVOD
NOVÉ VZT ODVOD

LEGENDA IZOLACÍ

TI 100P — TEPELNÁ IZOLACE 100mm MINERÁLNÍ VATA S AL POLEPEM A OPLECHOVÁNÍM (VZT VENKOVNÍ ROZVODY)

TI 60 — TEPELNÁ IZOLACE 60mm MINERÁLNÍ VATA S AI POLEPEM (VZT ROZVODY VE STROJOVNÁCH)

TI 20 — TEPELNÁ IZOLACE 20mm MINERÁLNÍ VATA S AI POLEPEM (VZT PŘÍVODNÍ ROZVODY 1.–3.np)

PI EI30D1 — POŽÁRNÍ IZOLACE JEDNOSTRANNÁ

PI EI30D1 A+B — POŽÁRNÍ IZOLACE OBOUSTRANNÁ ZKOUŠKA A+B (VZT ROZVODY NA PŮDĚ MIMO STROJOVNY)

403-b, ŘEZ A

ŘEZ 6B

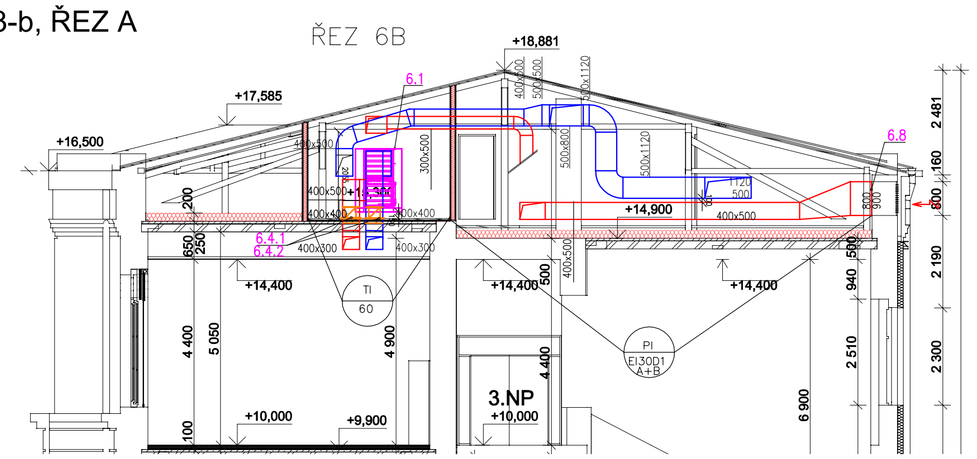


ŘEZ 7A

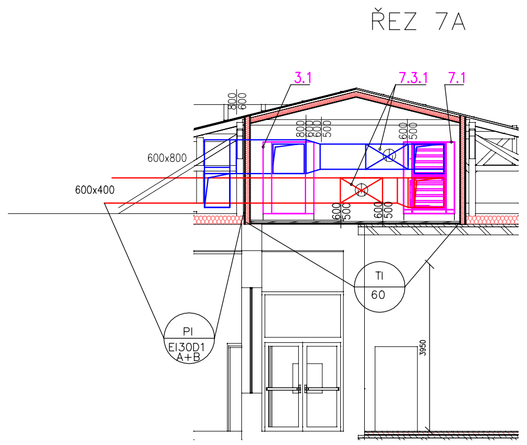


ŘEZ 7B

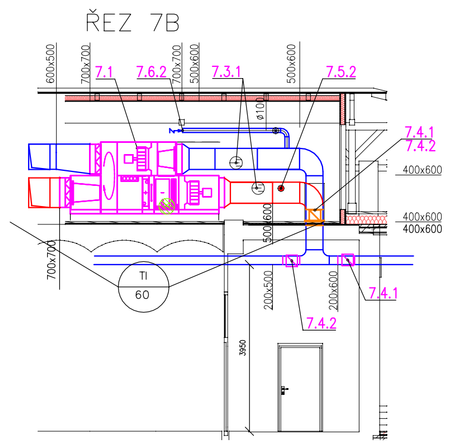


| PROJEKTANT SPEC. | VYPRACOVAL | KONTROLOVAL | VZDUCHOTECHNIKA |
|---|---|---|---|
| ING.LUBOMÍR BAJGAR | ING.LUBOMÍR BAJGAR | ING.MILOŠ POLÁŠEK | |

| | | |
|---|---|---|
| ZODP. PROJEKTANT | VYPRACOVAL | |
| TOMÁŠ PAVLÍK | ING. JAKUB DUCHÁČ | |
| MÍSTO | OSTRAVSKÁ UNIVERZITA, DVOŘÁKOVA 7, 701 03 OSTRAVA | |
| INVESTOR | OSTRAVSKÁ UNIVERZITA, DVOŘÁKOVA 7, 701 03 OSTRAVA | |
| OU - STAVEBNÍ ÚPRAVY OBJEKTU E, ČS. LEGIÍ 9, OSTRAVA | DATUM | 06/2020 |
| | ÚČEL | DPS |
| | ČÍSLO ZAK. | 3518 |
| | ČÁST PD | D.1.4.6b |
| ŘEZY | MĚŘÍTKO 1:100 | VÝKRES Č. 06 |


PRŮZKUMY * ZAMĚŘENÍ * PROJEKTY
28. ŘÍJNA 201
OSTRAVA - MAR. HORY