





301 - 01

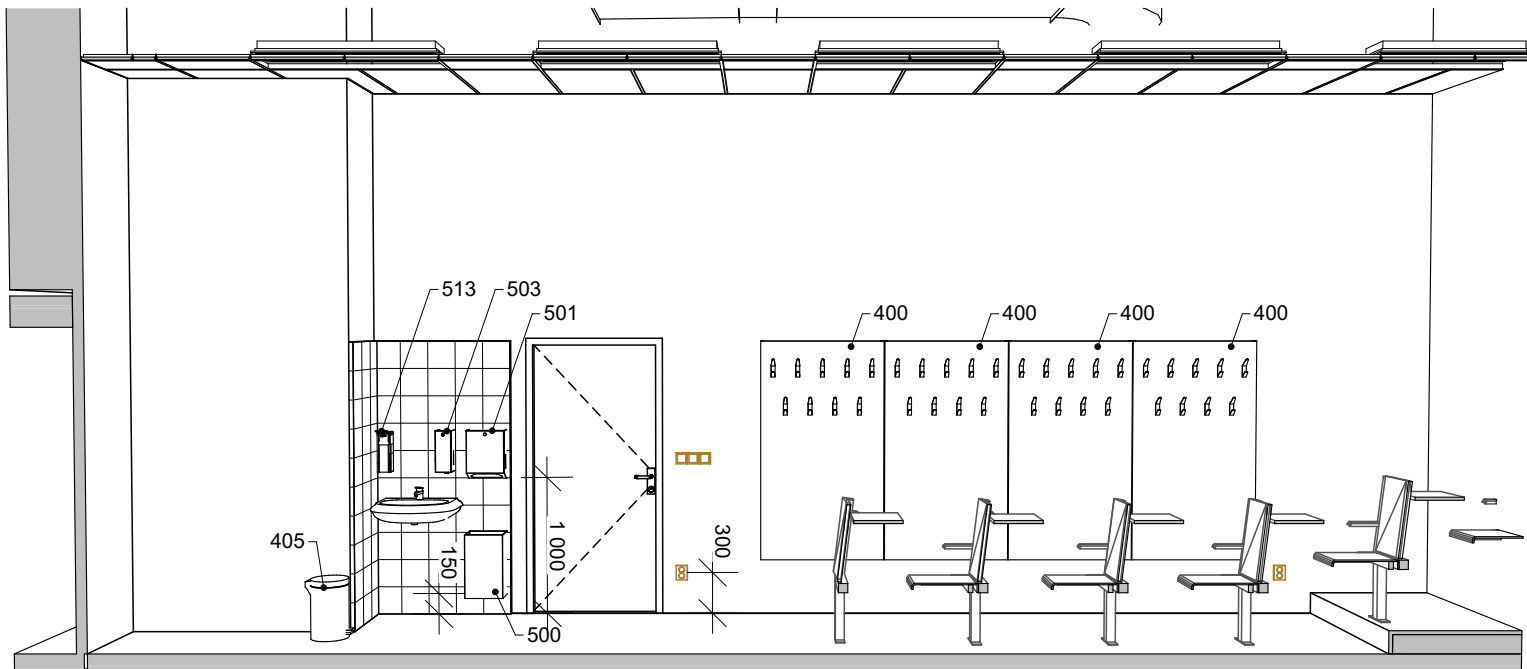

301 - 02

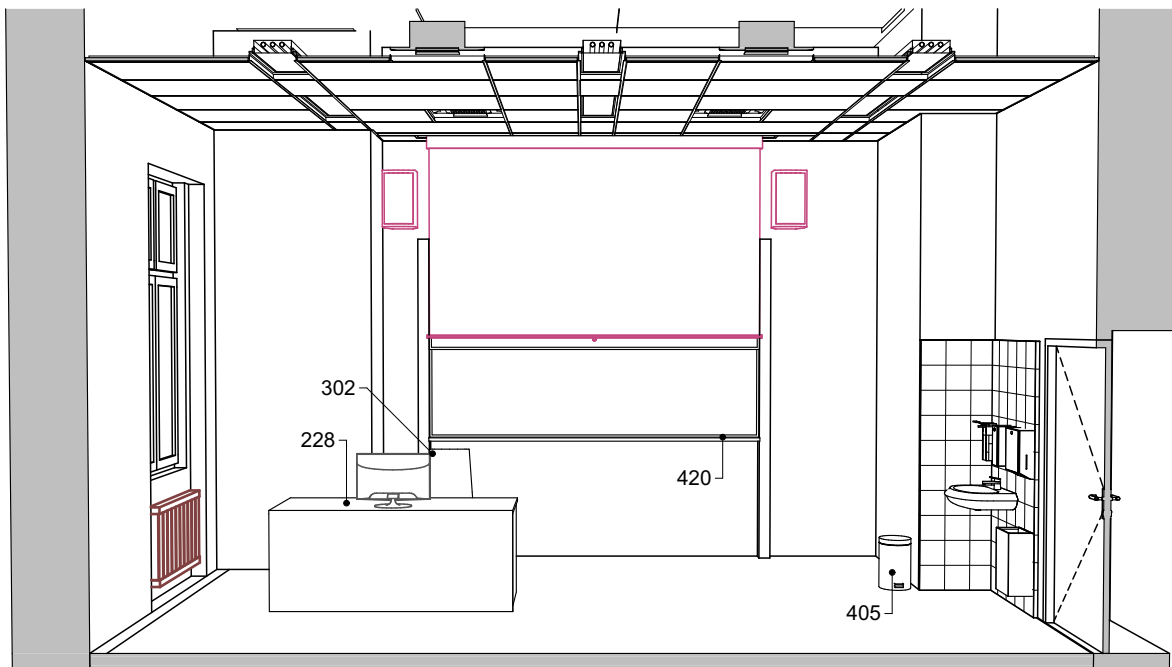

301 - 03

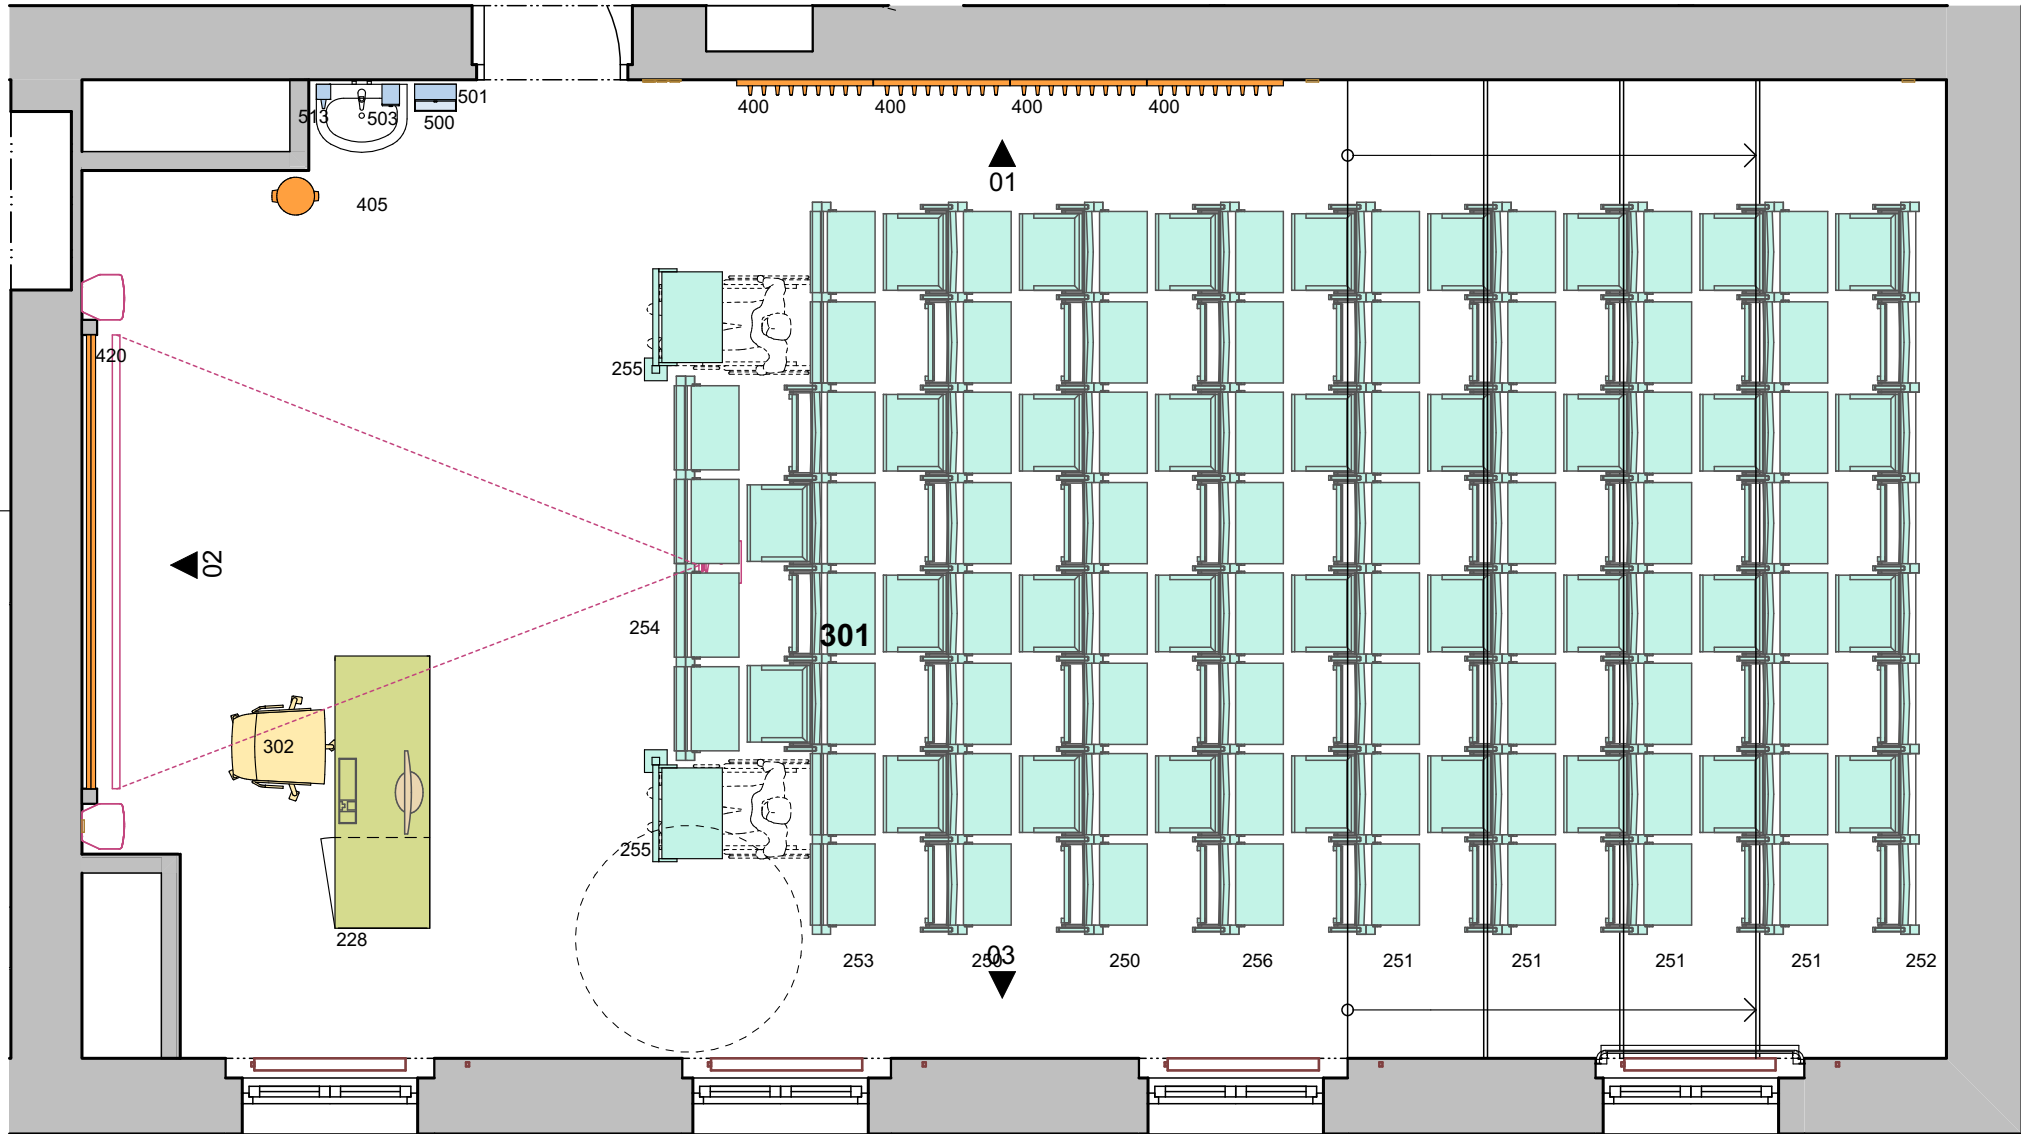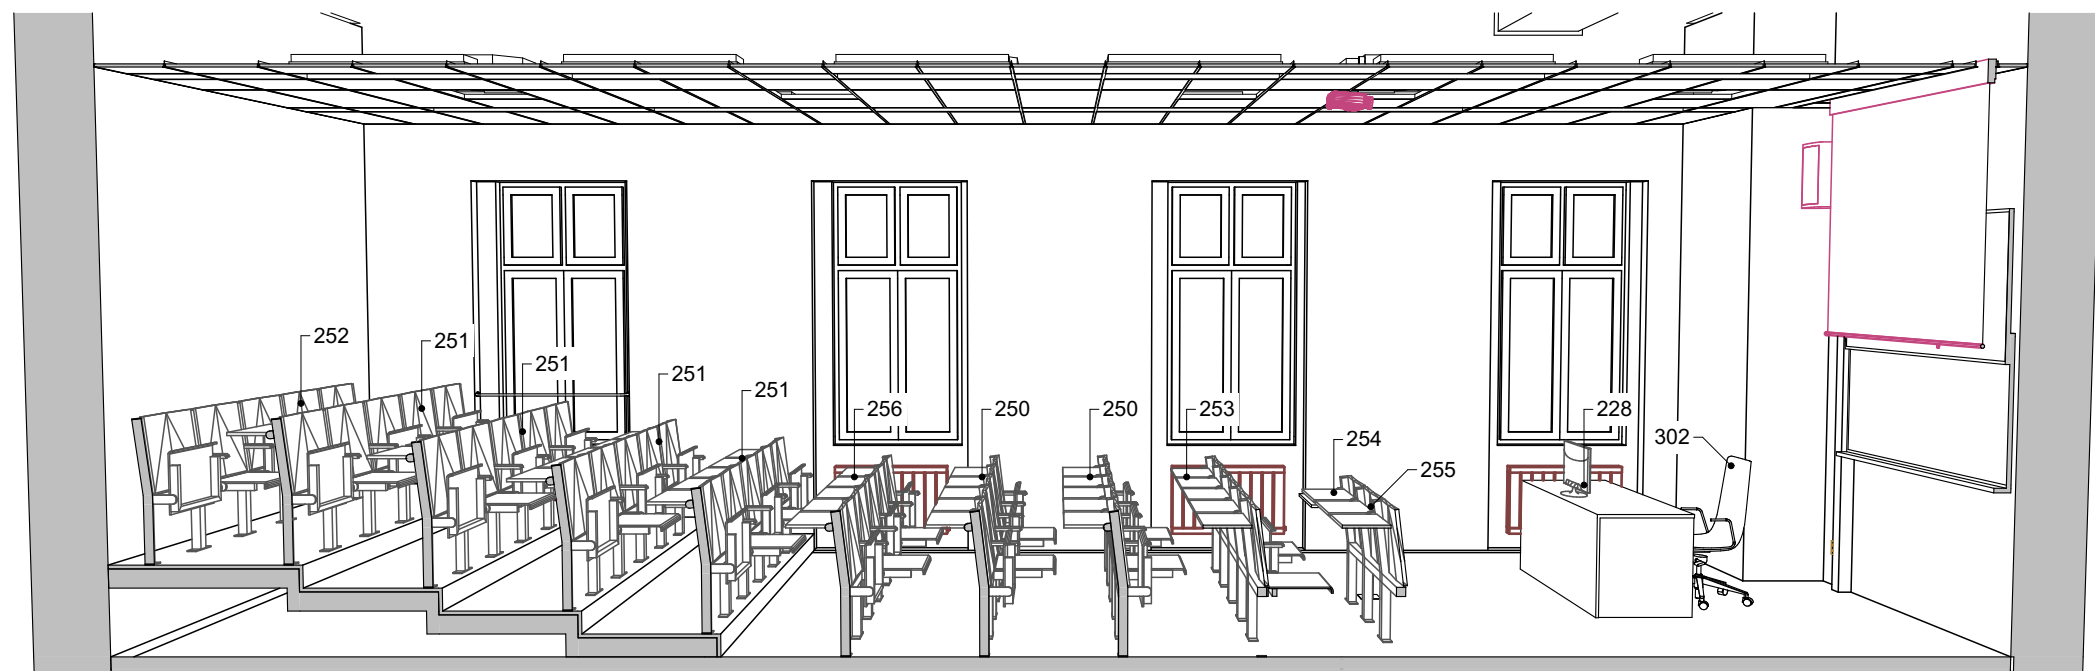

LEGENDA

- STAVEBNÍ KONSTRUKCE
- INTERIÉROVÉ PRVKY
- STOLY POL. Č. 200 - 230
- SEDACÍ NÁBYTEK POL. Č. 300 - 309
- POSLUCHÁRENSKÝ NÁBYTEK POL. Č. 250 - 255
- DOPLŇKY POL. Č. 400 - 423
- DOPLŇKY - SANITA POL. Č. 500 - 513

OSTATNÍ INSTALACE - KOORDINACE S PROFESEM

- VYTÁPĚNÍ - OTOPNÁ TĚLESA, STUPAČKY ÚT
- SILNOPROUD - ZÁSUVKY, VYPÍNAČE
- SLABOPROUD, AV TECHNIKA

POZNÁMKA

ROZMĚRY A SPECIFIKACE INTERIÉROVÝCH PRVKŮ
VIZ. TECHNICKÁ ZPRÁVA D.1.5a A SOUPIS PRVKŮ D.1.5b-39

D.1.5 INTERIÉR

ZODP. PROJEKTANT	VYPRACOVAL
TOMÁŠ PAVLÍK	ING. ARCH. MARTIN ZÁVORKA
MÍSTO	OSTRAVSKÁ UNIVERZITA, FILOZOFICKÁ FAKULTA ČS. LEGIÍ 9, OSTRAVA
INVESTOR	OSTRAVSKÁ UNIVERZITA, DVOŘÁKOVA 7, 701 03 OSTRAVA

OU - STAVEBNÍ ÚPRAVY OBJEKTU E,
ČS. LEGIÍ 9, OSTRAVA

MÍSTNOST 301: UČEBNA



28. ŘÍJNA 201
OSTRAVA - MAR. HORY

DATUM	06/2020
ÚČEL	DPS
ČÍSLO ZAK.	3518
ČÁST PD	
MĚŘITKO	VÝKRES Č.
1:50	D.1.5b-33