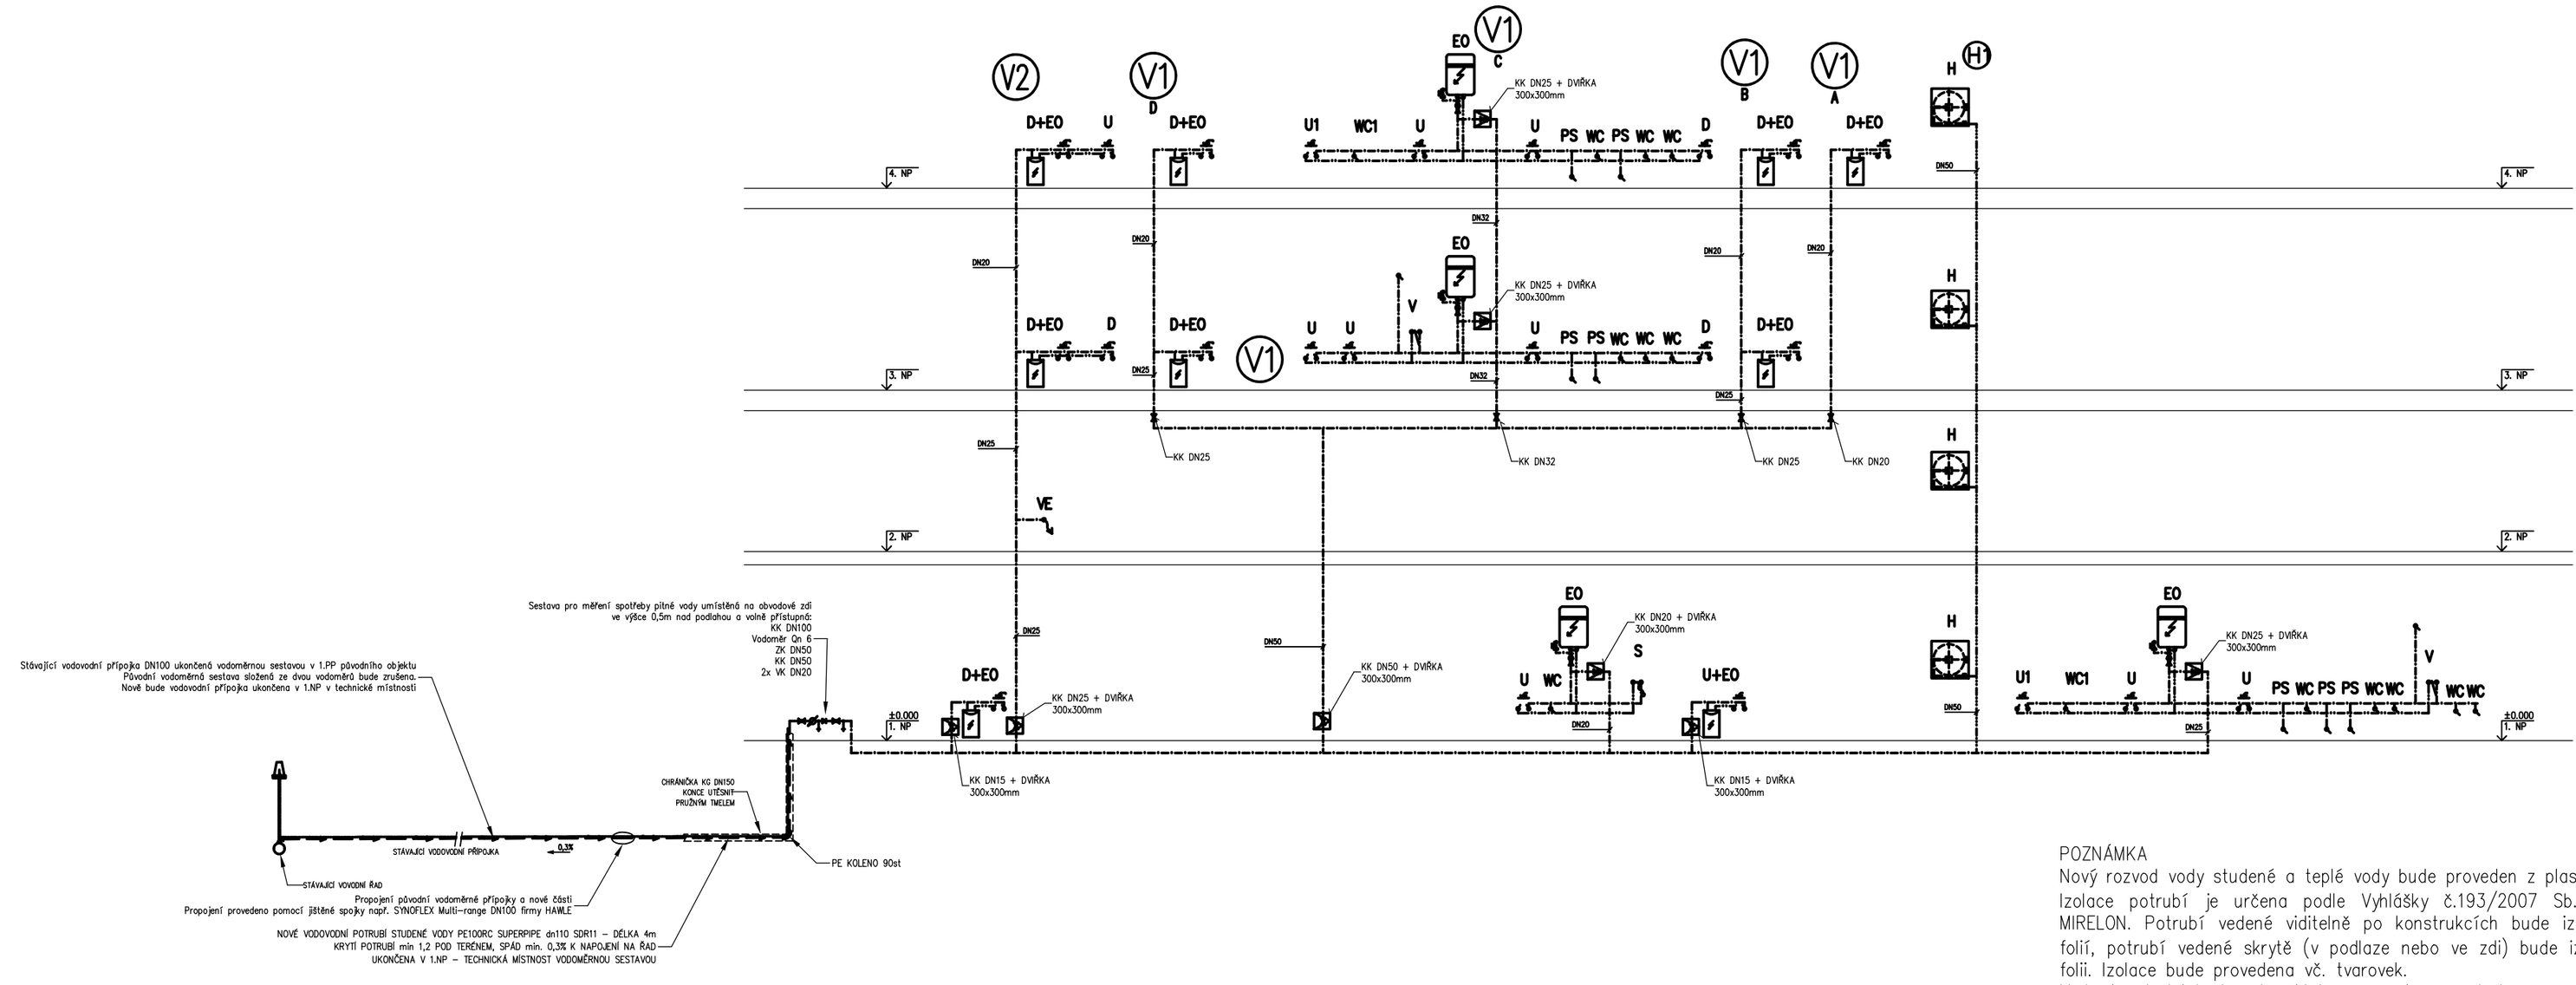

LEGENDA POTRUBÍ

- NOVÉ POTRUBÍ STUDENÉ A TEPLÉ VODY VEDENÉ NAD SEBOU
- NOVÉ POTRUBÍ STUDENÉ VODY
- NOVÉ POTRUBÍ TEPLÉ VODY VEDENÉ NAD SEBOU
- NOVÉ POTRUBÍ STUDENÉ VODY – VEDENÉ V PODLAZE 1.NP
- NOVÉ POTRUBÍ STUDENÉ VODY – ROZVOD K HYDRANTŮM
- STÁVAJÍCÍ VODOVODNÍ POTRUBÍ PITNÉ VODY VODOVODNÍ PŘÍPOJKAÍ

SEZNAM ZAŘÍZENÍ

RŠ	Revizní šachta jednotné kanalizace – stávající
U	Umyvadlo diturvitové s krytem sifonu, baterie umyvadlová stojánkovám páková, sifon, rohové ventily s filtrem
U+EO	Umyvadlo diturvitové s krytem sifonu, rohový ventil s filtrem, elektrický ohřívač 10l – 2,2kW, spodní instalace s baterií stojankovou pro otevřenou instalaci
WC	WC kombi diturvitové se sadátkem, dvojí splachování připojovací manžeta, rohový ventil s filtrem, hadička
U1	Umyvadlo diturvitové pro tělesně postižené, baterie umyvadlová stojánkovám páková, sifon nábytkový, rohové ventily s filtrem, madla.
WC1	WC diturvitové pro tělesně postižené se sedátkem, splachovač středně položený s dvojím splachování, připojovací manžeta, rohový ventil s filtrem, hadička, madla sklopné
V	Výlevka diturvitová s plastovou mřížkou, splachovač vysoko položený s dvojím splachování, připojovací manžeta, rohový ventil s filtrem, hadička, baterie nástěnná dřezová páková s prodlouženým ramínkem
PS	Pisoár diturvitovy se senzorovým splachování, napájecí trafo společné pro jednu místnost sifon skrytý v pisoáru, připojovací manžeta, rohový ventil s filtrem
D+EO	Dřez nerezový, sifon – dodávka kuchyňské linky, rohový ventil s filtrem, elektrický ohřívač 10l – 2,2kW, spodní instalace s baterií stojankovou pro otevřenou instalaci
D	Dřez nerezový, sifon – dodávka kuchyňské linky, rohový ventil s filtrem, baterie stojanková pro otevřenou instalaci
VE	Nástěnný ventil s napojením na hadici
EO	Elektrický zásobníkový svislý závěsný ohřívač teplé vody o objemu 80l – 2,2kW vč. připojovacích, bezpečnostních armatur a odvodu vody z PV
H	Hydrant s tvarově stálou hadicí – 20m, do niky, červená barva
S	Sprchový kout s vaničkou, sifon, baterie nástěnná páková sprchová s příslušenstvím, sprchová zástěna s bezpečnostním sklem
PV	Podlahová vpust DN 70/100 se spodním napojením, mřížka nerezová 150x150mm, suchá i mokrá zápachová klapka.
SV	Střešní vtok svislý s el. ohřevem DN 125 s pevnou izolační přírubou

POZNÁMKA

Nový rozvod vody studené a teplé vody bude proveden z plastového potrubí PPR PN20 nebo Al–Pex.

Izolace potrubí je určena podle Vyhlášky č.193/2007 Sb. a bude provedena z návlekových izolací typ MIRELON. Potrubí vedené viditelně po konstrukcích bude izolováno izolací s povrchovou úpravou hliníkovou folií, potrubí vedené skrytě (v podlaze nebo ve zdi) bude izolováno izolací bez povrchové úpravy hliníkovou folii. Izolace bude provedena vč. tvarovek.

Vedení potrubí bude odpovídat současným požadavkům a předpisům týkající se mimo jiné souběhu potrubí a křížení s jiným vedením a dle technologického předpisu výrobce.

Rozvod k hydrantům bude proveden tak, aby byla zajištěna ochrana potrubí a funkčnost hydrantů v požadované době – potrubí bude stavebně zakryto.

Jednotlivé okruhy a větvě budou uzavíratelné a osazeny vypouštěcími armaturami tak, aby se daly odstavit a neomezili ostatní rozvody.

Vývody pitné vody pro zařizovací předměty je nutno přizpůsobit výběru zařizovacích předmětů. Zařizovací předměty je nutno upřesnit před zahájením prací.

Provedení rozvodů bude v souladu s platnými ČSN zejména ČSN EN 806, ČSN 73 0873 a ČSN EN 671 v platném znění a další související právní předpisy vč. montážních předpisů výrobce a dodavatele potrubí a zařízení.

Před zahájením prací nutno provést vzájemnou koordinací tras s jednotlivými profesem, označení tras je pouze orientační.

INVESTOR	Ostravská univerzita Dvořákova 138/7 Moravská Ostrava, 702 00 Ostrava
ZODPOVĚDNÝ PROJEKTANT	Ing. Dušan Hynčica Kunin 280, 742 53 Kunin
VYPRACOVAL	Ing. Dušan Hynčica

NÁZEV AKCE

OU - STAVEBNÍ ÚPRAVY OBJEKTU ZW - DĚKANÁT

přístavba, nástavba a stavební úpravy stávajícího objektu na parc. č. 1324/1, 1324/2 v k.ú. Zábřeh-VŽ v areálu LF Ostravské univerzity

OBJEKT	Architektonicko-stavební řešení	DATUM REVIZE --	REVIZE --
ČÁST PD / PROFESE	D.1.4.1 ZDRAVOTECHNIKA	FORMÁT 4x A4	PARÉ
STUPEŇ DOKUMENTACE	DVZ	DATUM 06/2020	
NÁZEV PŘÍLOHY VNITŘNÍ VODOVOD - SCHÉMA		MĚŘÍTKO 1 : 100	ČÍSLO VÝKRESU b.11