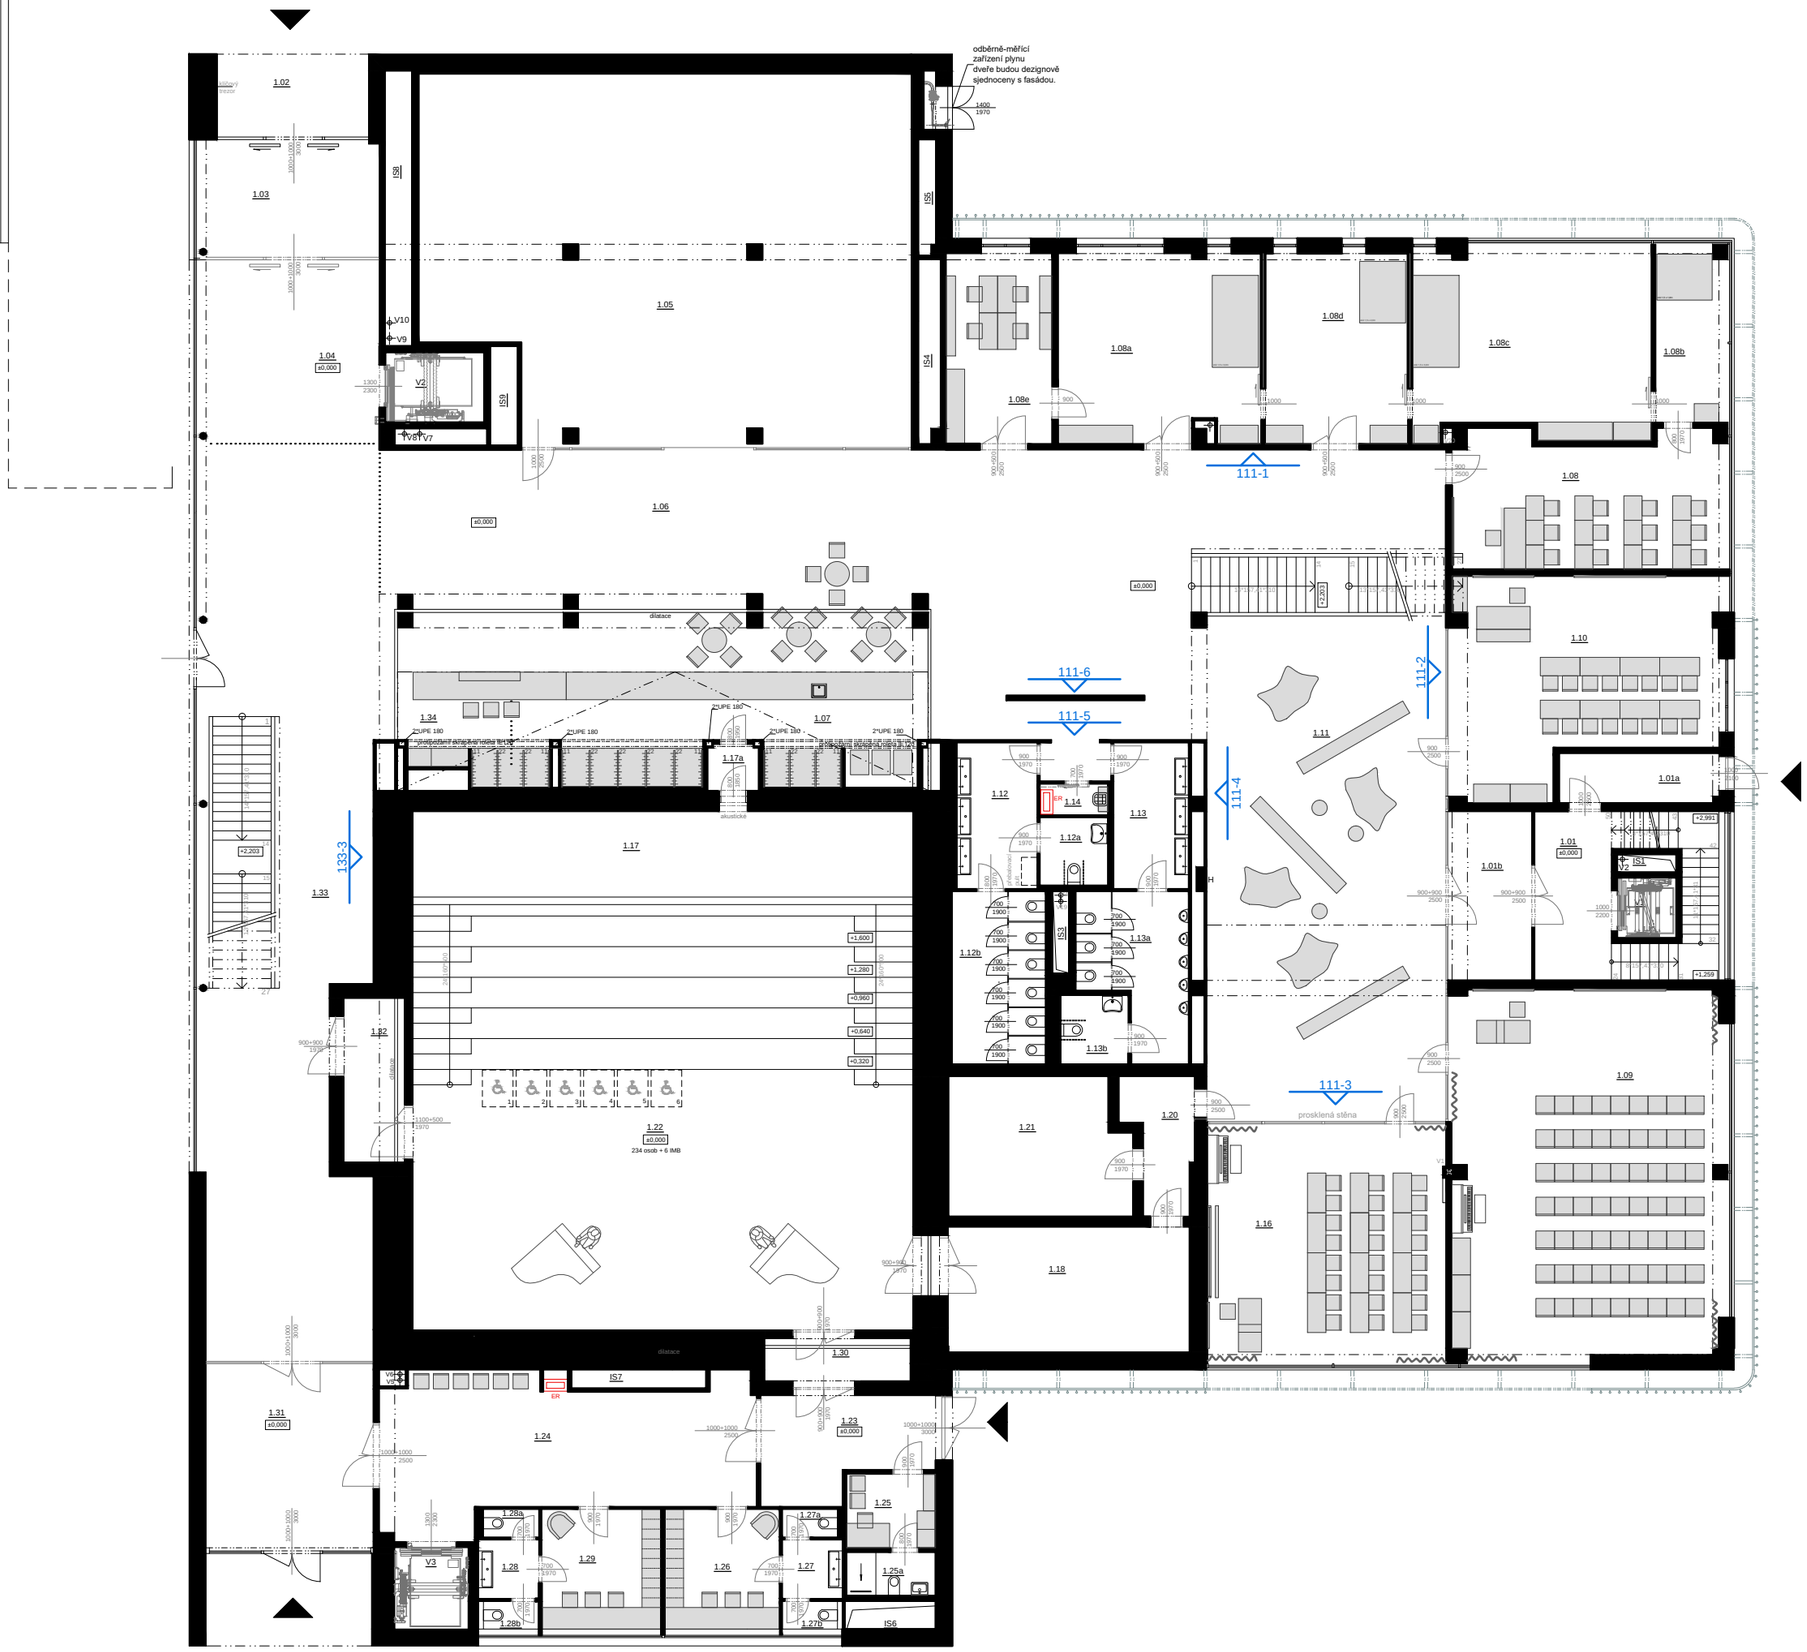

LEGENDA

- STAVEBNÍ KONSTRUKCE
- TRUHLÁŘSKÉ VÝROBKY, VYBAVENÍ A DOPLŇKY

(A) KATEGORIE MÍSTNOSTI A - "UČEBNA"

(B) KATEGORIE MÍSTNOSTI B - "KONZULTAČNÍ MÍSTNOST"

(C) KATEGORIE MÍSTNOSTI C - "CVIČEBNA"

(D) KATEGORIE MÍSTNOSTI D - "VEDOUCÍ KATEDRY"

- VEŠKERÉ POVRCHOVÉ MATERIÁLY A ODSTÍNY MATERIÁLU POŽADUJEME PŘED ZABUDOVÁNÍM ODSOUHLASIT AUTORSKÝM DOZOREM INTERIERŮ STAVBY
- KLADECÍ PLÁNY BEDNĚNÍ POHLEDOVÝCH PRVKŮ Z ŽELEZOBETONŮ JE ZOBRAZEN POUZE ORIENTAČNĚ, PŘESNÉ ŘEŠENÍ POŽADUJEME ODSOUHLASIT AUTOSKÝM DOZOREM STAVBY
- DALŠÍ DÍLČÍ DOKUMENTACE (VÝROBNÍ, PŘEDVÝROBNÍ, DÍLENSKÉ) APOD. POŽADUJEME ODSOUHLASIT AUTORSKÝM DOZOREM INTERIERU
- DETAILY POVRCHŮ (LAŤOVÁNÍ, DVÍŘKA HYDRANTŮ APOD.) BUDOU PROVEDENY DLE KNIHY DETAILŮ INTERIERU