


PŮDORYS 4.NP

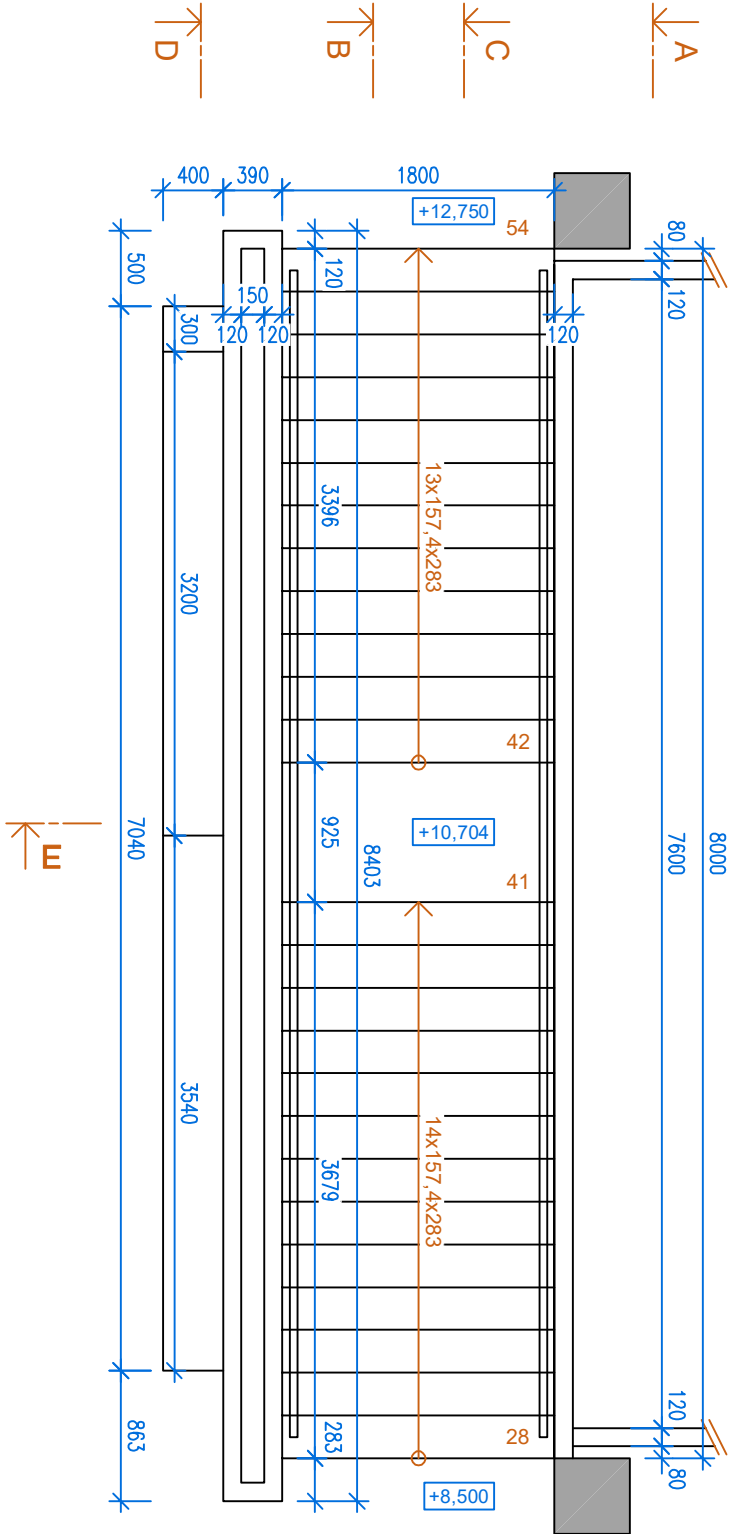

PŮDORYS 3.NP

POZNÁMKA:

- VEŠKERÉ BETONOVÉ KONSTRUKCE BUDOU PROVEDENY V POHLEDOVÉ KVALITĚ. KLADECÍ PLÁN BEDNĚNÍ BUDE PŘED PROVÁDĚNÍ PŘEDLOŽEN K ODSOUHLASENÍ
- DŘEVĚNÉ MADLO - MASIV
- OCELOVÉ MADLO A JEHO KOTEVNÍ PRVKY KOMAXITOVÁNY, BARVA RAL 7016 (ANTRACITOVÉ ŠEDÁ)
- VÝROBNÍ DOKUMENTACE MADEL BUDE PŘED PROVÁDĚNÍ PŘEDLOŽENA K ODSOUHLASENÍ



- ČELA PRŮCHODŮ STROPNÍMI KONSTRUKCEMI Z POHLEDOVÉHO BETONU