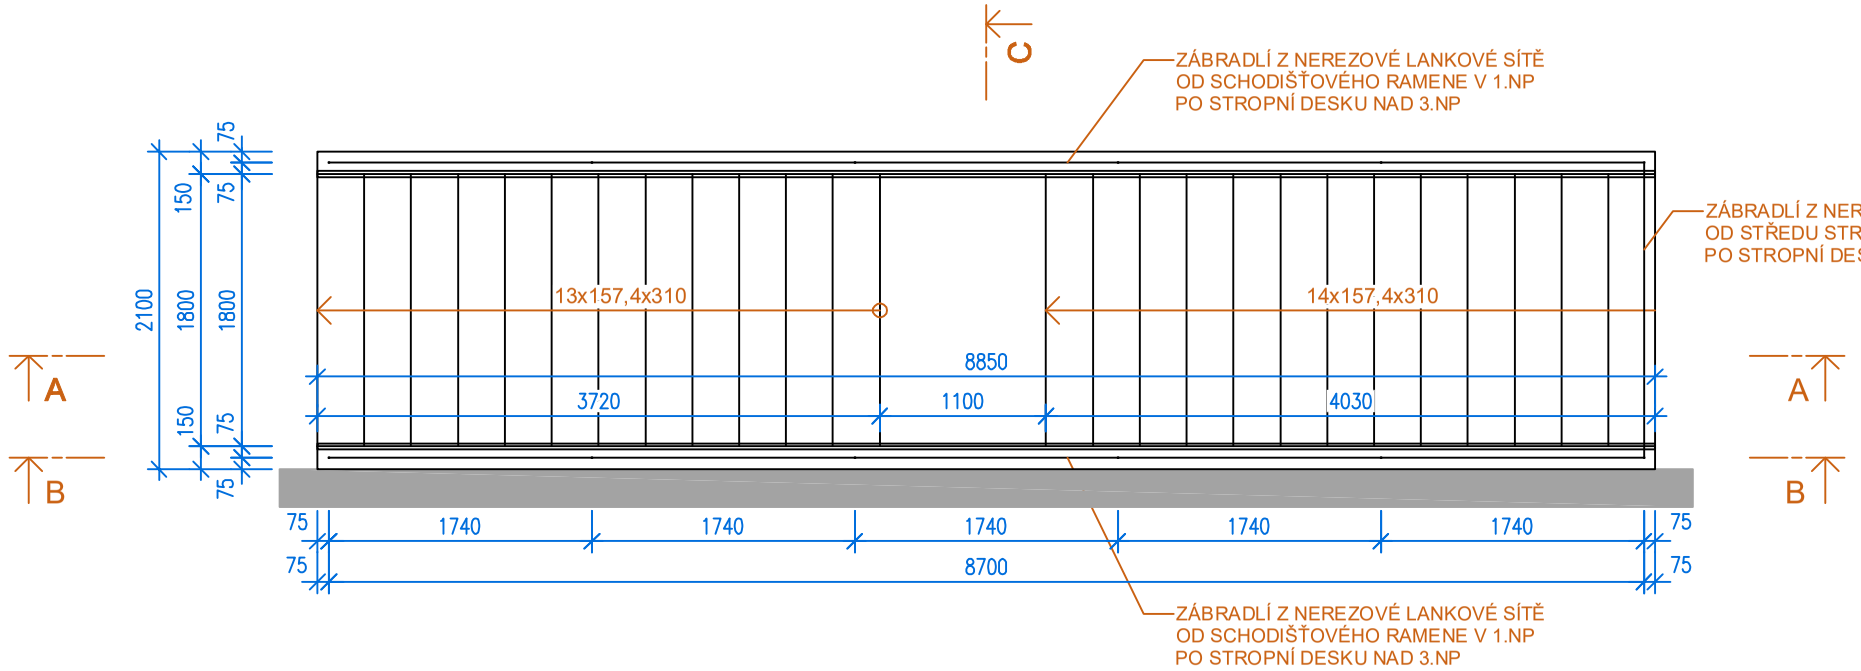

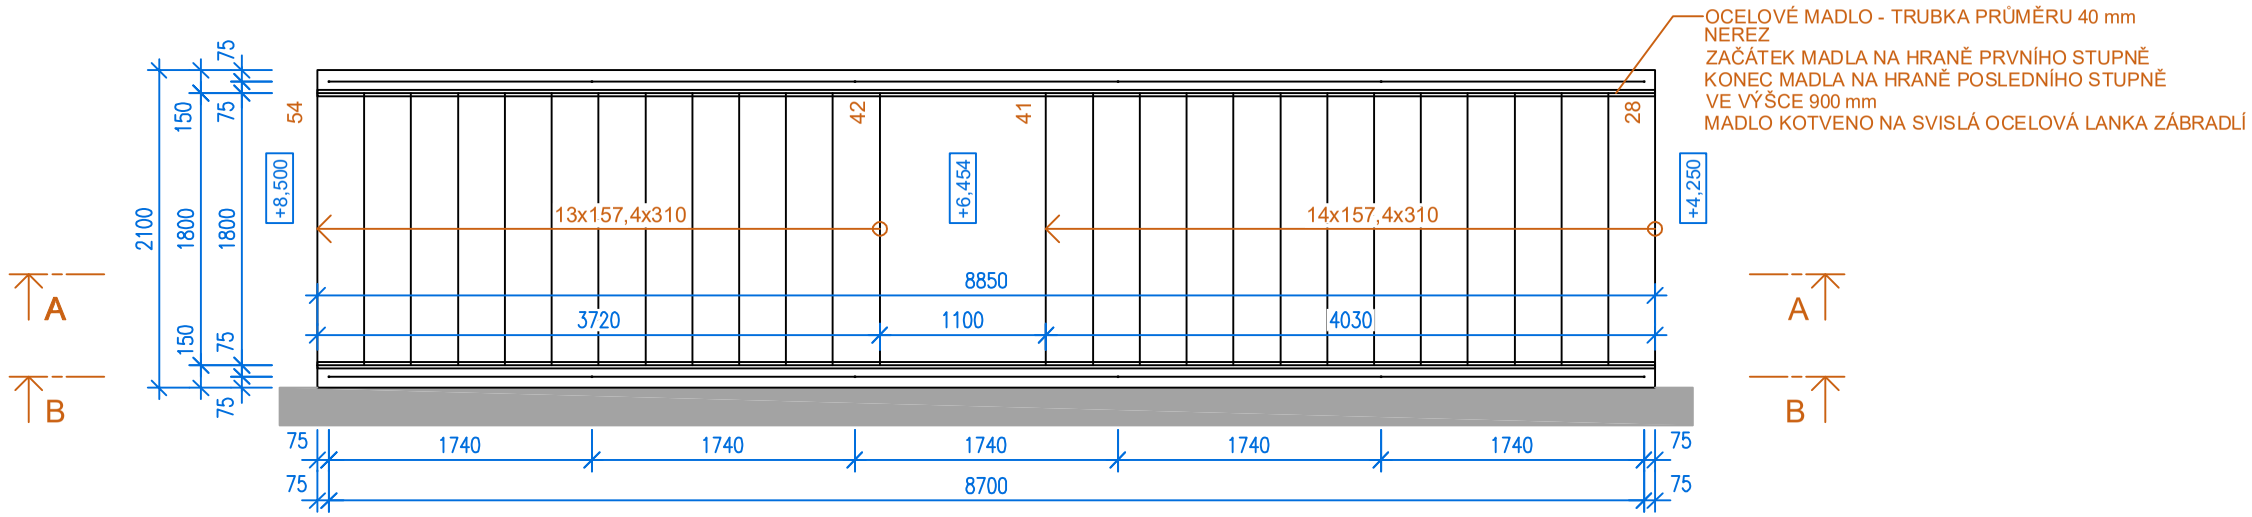

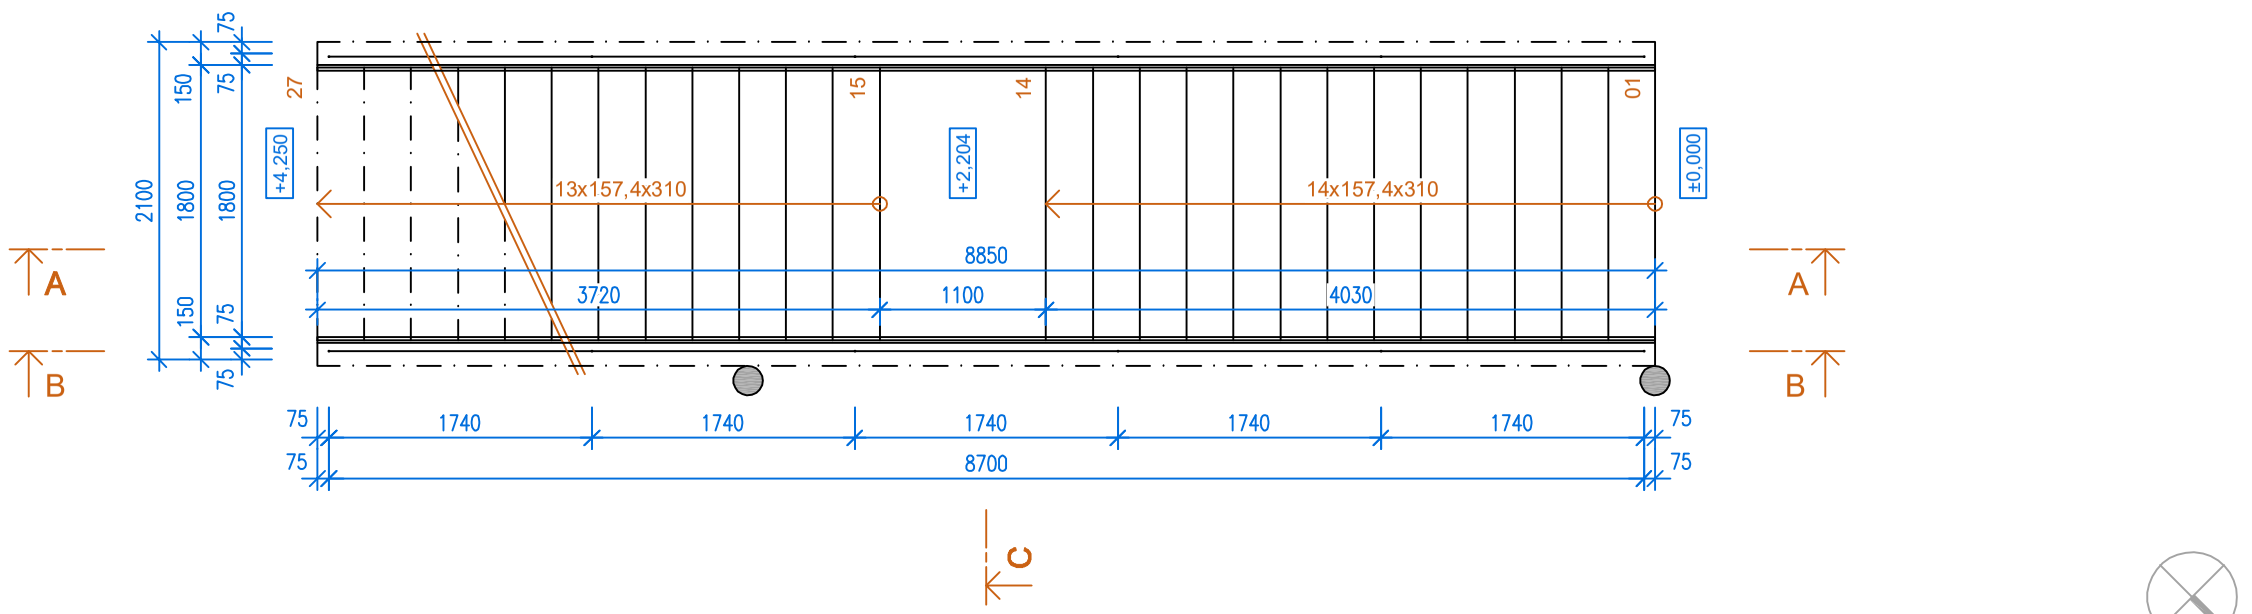

POZNÁMKA:

- VEŠKERÉ BETONOVÉ KONSTRUKCE BUDOU PROVEDENY V POHLEDOVÉ KVALITĚ, KLADECÍ PLÁN BEDNĚNÍ BUDE PŘED PROVÁDĚNÍ PŘEDLOŽEN K ODSOUHLASENÍ
- OCELOVÉ MADLO A JEHO KOTEVNÍ NEREZOVÉ
- ZÁBRADLÍ Z NEREZOVÉ LANKOVÉ SÍTĚ
- VÝROBNÍ DOKUMENTACE MADEL A SÍTĚ ZÁBRADLÍ BUDE PŘED PROVÁDĚNÍ PŘEDLOŽENA K ODSOUHLASENÍ

- ČELA PRŮCHODŮ STROPNÍMI KONSTRUKCEMI Z POHLEDOVÉHO BETONU

OSTRAVSKÁ UNIVERZITA I FAKULTA UMĚNÍ
KAMIL MRVA ARCHITECTS I ÚNOR 2019

09-08 SCHODIŠTĚ - 1.33 KOMUNIKAČNÍ PROSTOR - PŮDORYSY 1.NP, 2.NP, 3.NP
M1:50