



131 - 01

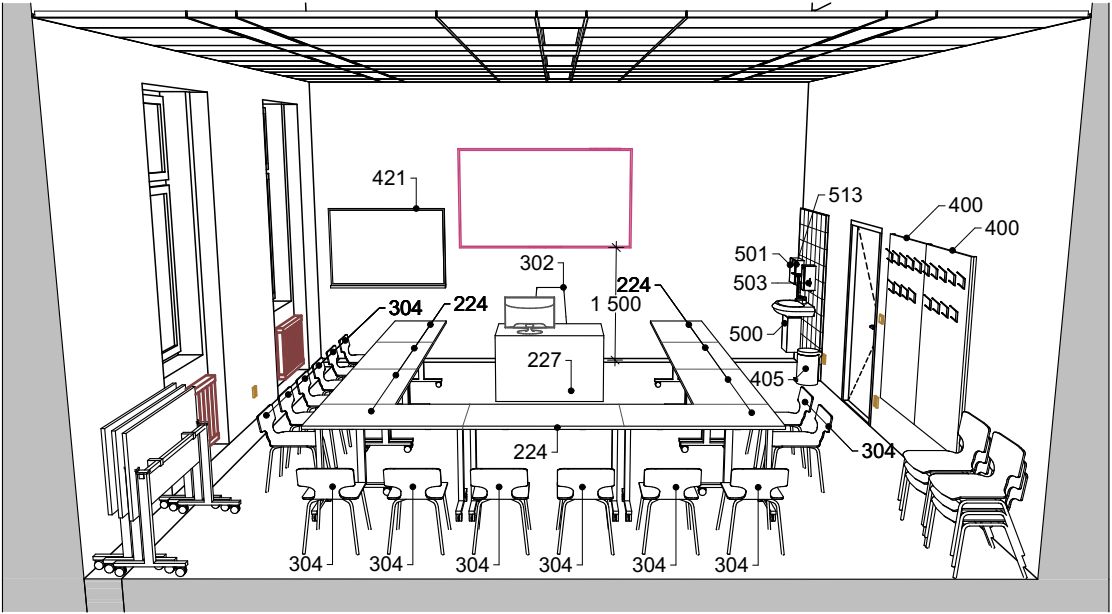

131 - 02

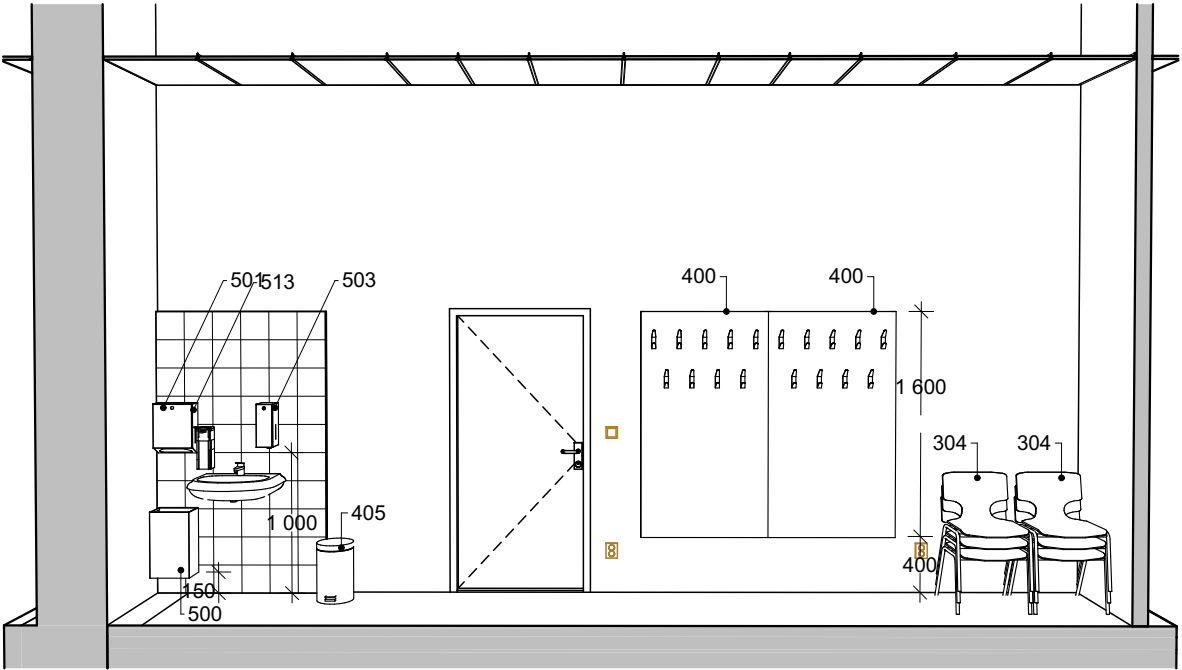

LEGENDA

- STAVEBNÍ KONSTRUKCE
- INTERIÉROVÉ PRVKY
- STOLY
- SEDACÍ NÁBYTEK
- DOPLŇKY
- DOPLŇKY - SANITA

POL. Č. 200 - 230

POL. Č. 300 - 309

POL. Č. 400 - 423

POL. Č. 500 - 513

OSTATNÍ INSTALACE - KOORDINACE S PROFESEM

- VYTÁPĚNÍ - OTOPNÁ TĚLESA, STUPAČKY ÚT
- SILNOPROUD - ZÁSUVKY, VYPÍNAČE
- SLABOPROUD, AV TECHNIKA

POZNÁMKA

ROZMĚRY A SPECIFIKACE INTERIÉROVÝCH PRVKŮ

VIZ. TECHNICKÁ ZPRÁVA D.1.5a A SOUPIS PRVKŮ D.1.5b-39

D.1.5 INTERIÉR

ZODP. PROJEKTANT	VYPRACOVAL	 PRŮZKUMY * ZAMĚŘENÍ * PROJEKTY 28. ŘÍJNA 201 OSTRAVA - MAR. HORY	
TOMÁŠ PAVLÍK	ING. ARCH. MARTIN ZÁVORKA		
MÍSTO	OSTRAVSKÁ UNIVERZITA, FILOZOFICKÁ FAKULTA ČS. LEGIÍ 9, OSTRAVA		
INVESTOR	OSTRAVSKÁ UNIVERZITA, DVOŘÁKOVA 7, 701 03 OSTRAVA		
OU - STAVEBNÍ ÚPRAVY OBJEKTU E, ČS. LEGIÍ 9, OSTRAVA		DATUM	06/2020
		ÚČEL	DPS
		ČÍSLO ZAK.	3518
		ČÁST PD	
MÍSTNOST 131 - UČEBNA		MĚŘÍTKO 1:50	VÝKRES Č. D.1.5b-17