




102 - 01

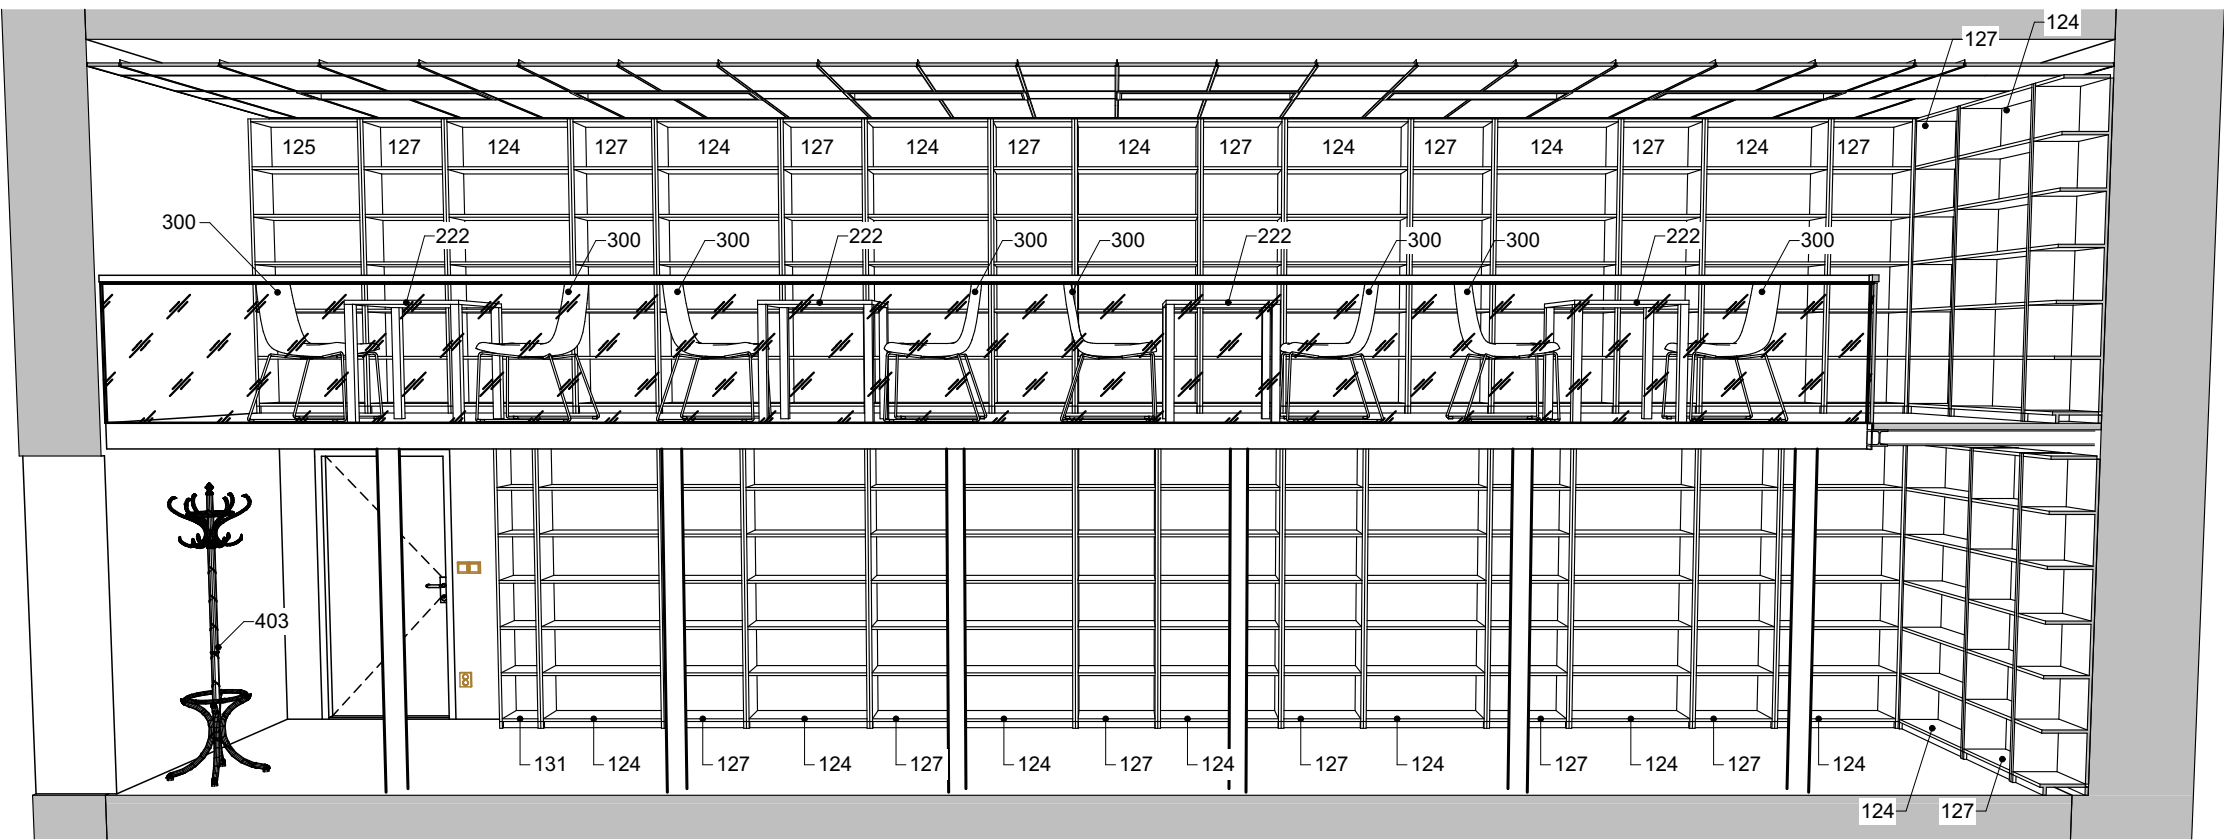


102 - 02

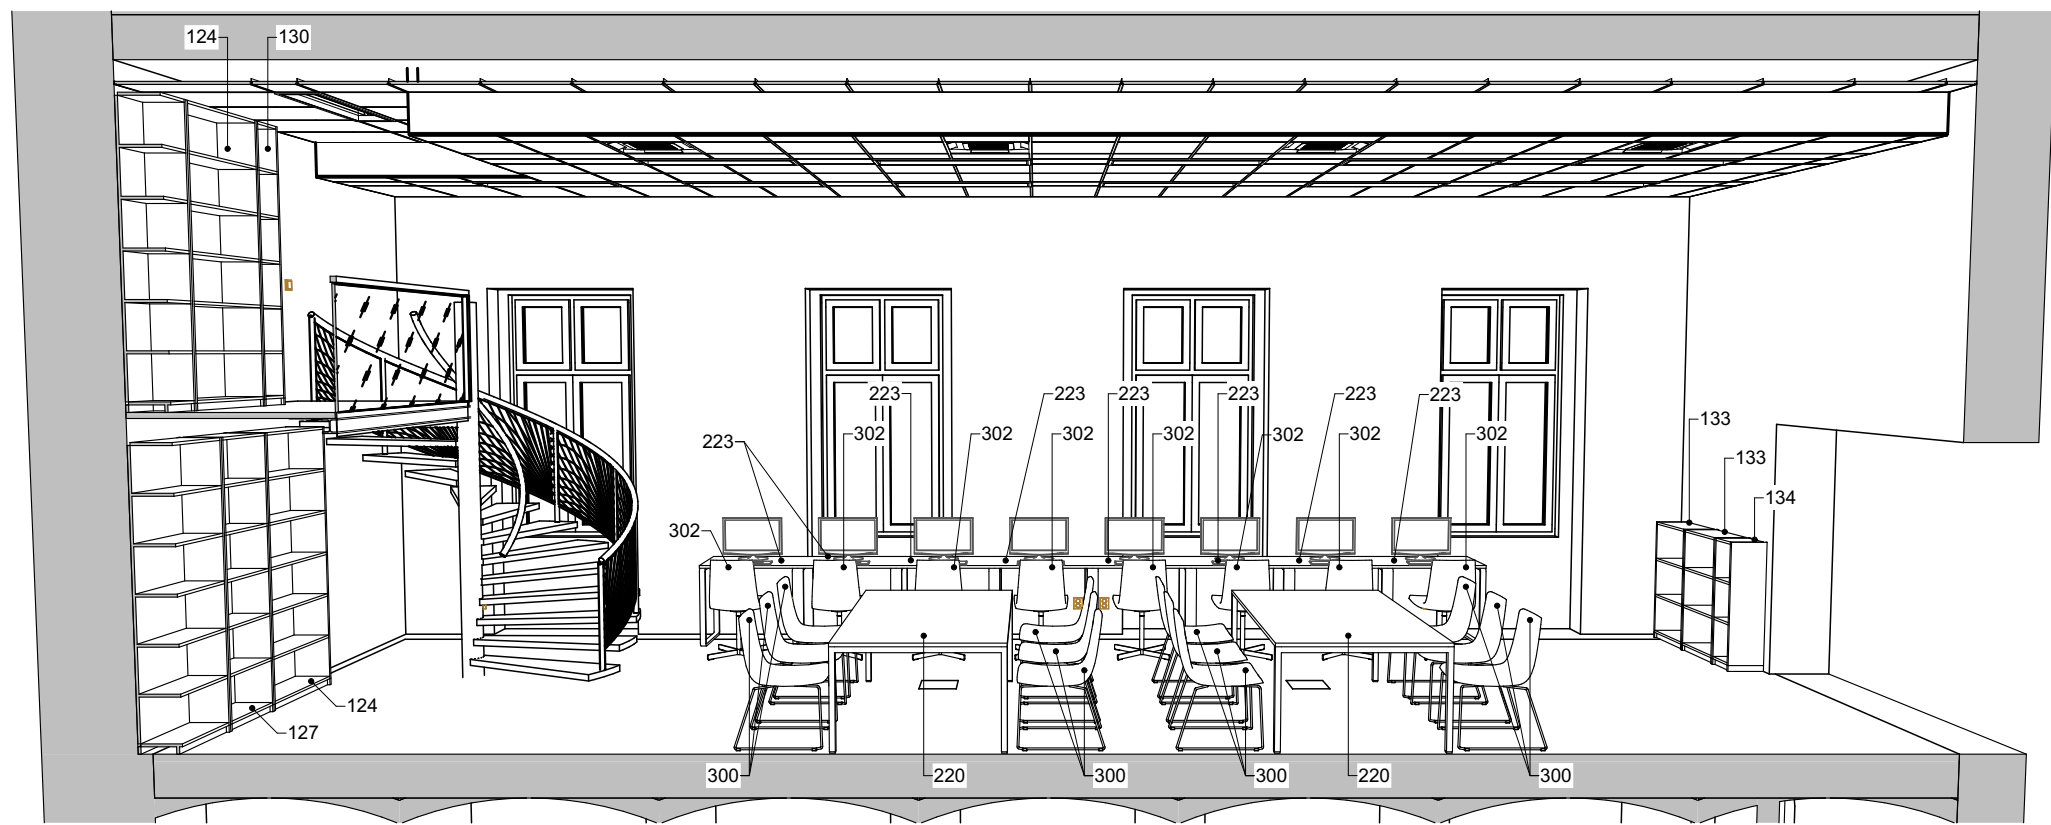



103 - 01

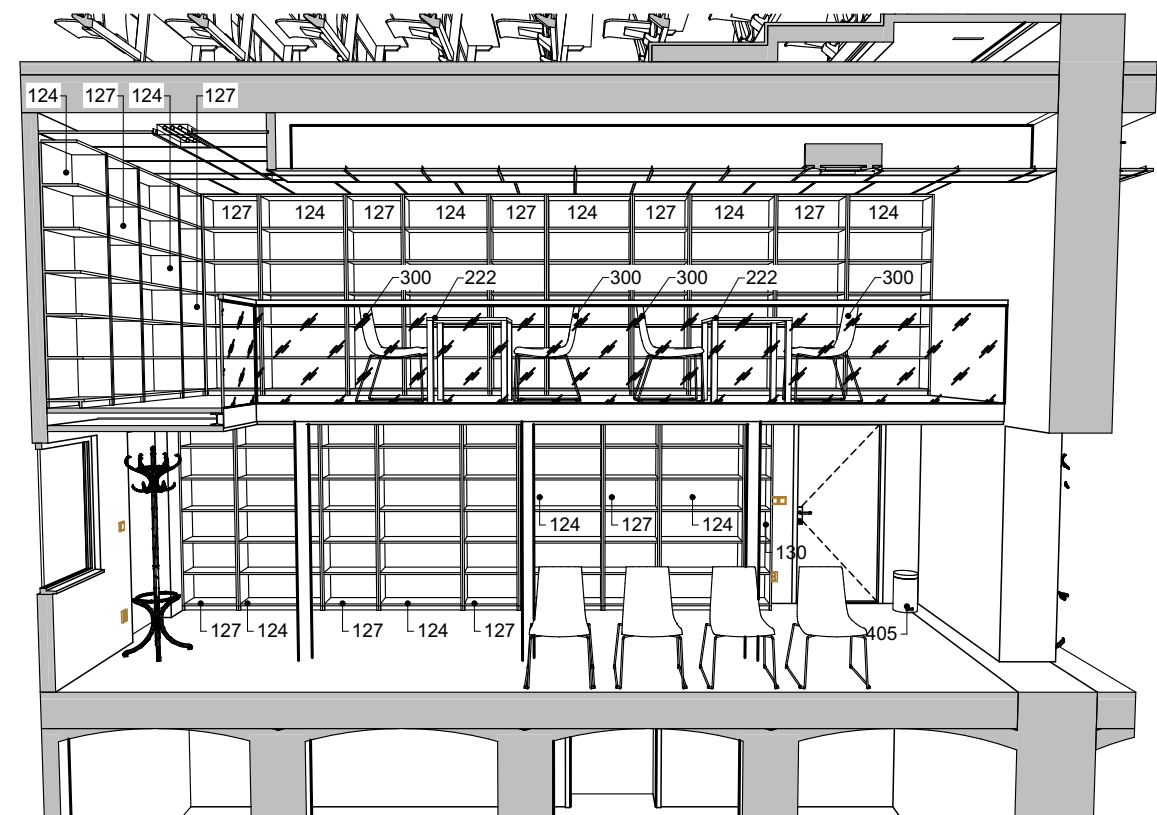

103 - 02

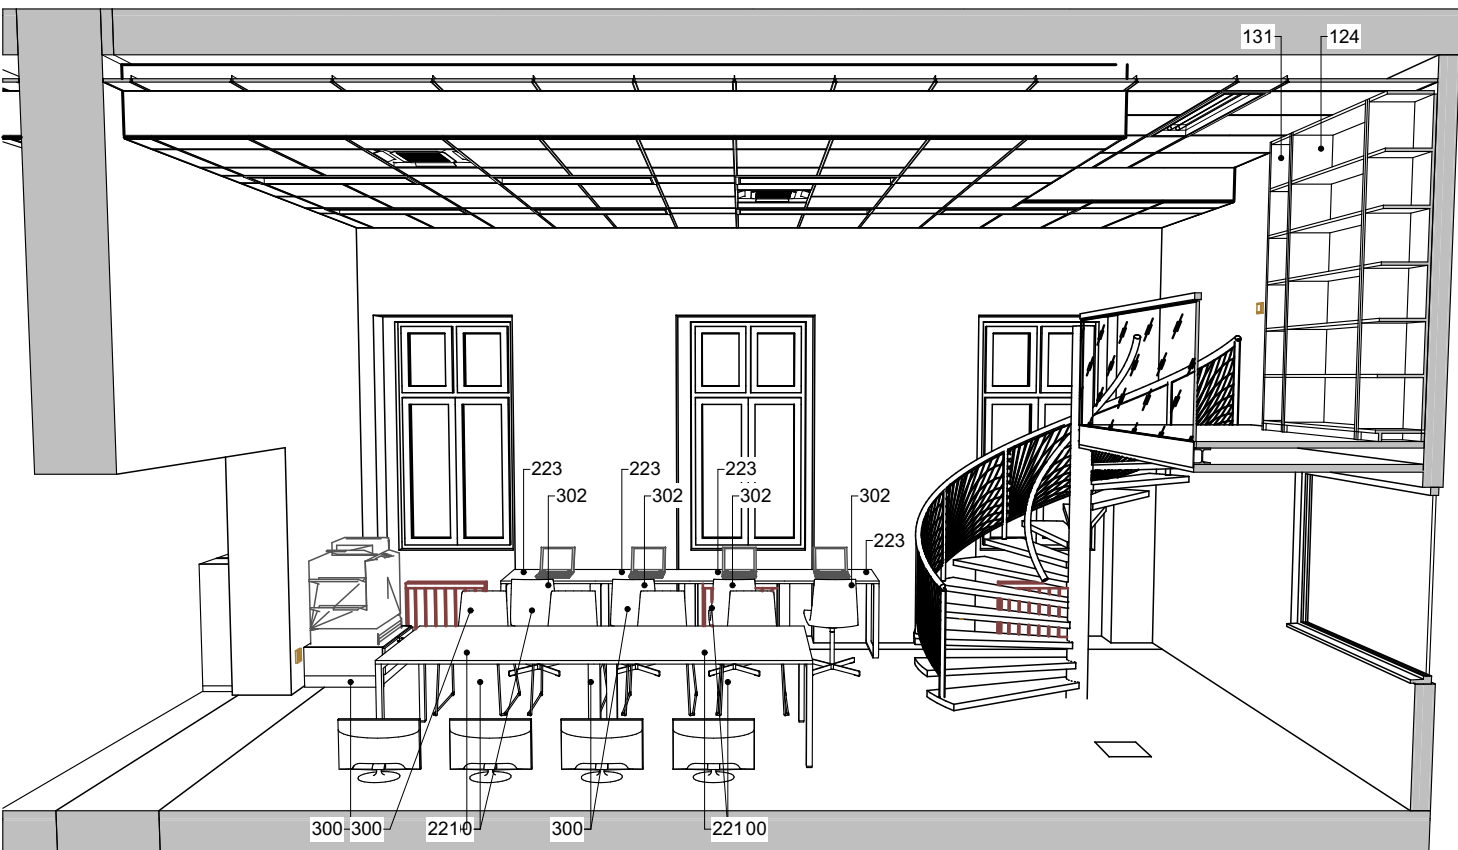

STUDOVNA - GALERIE

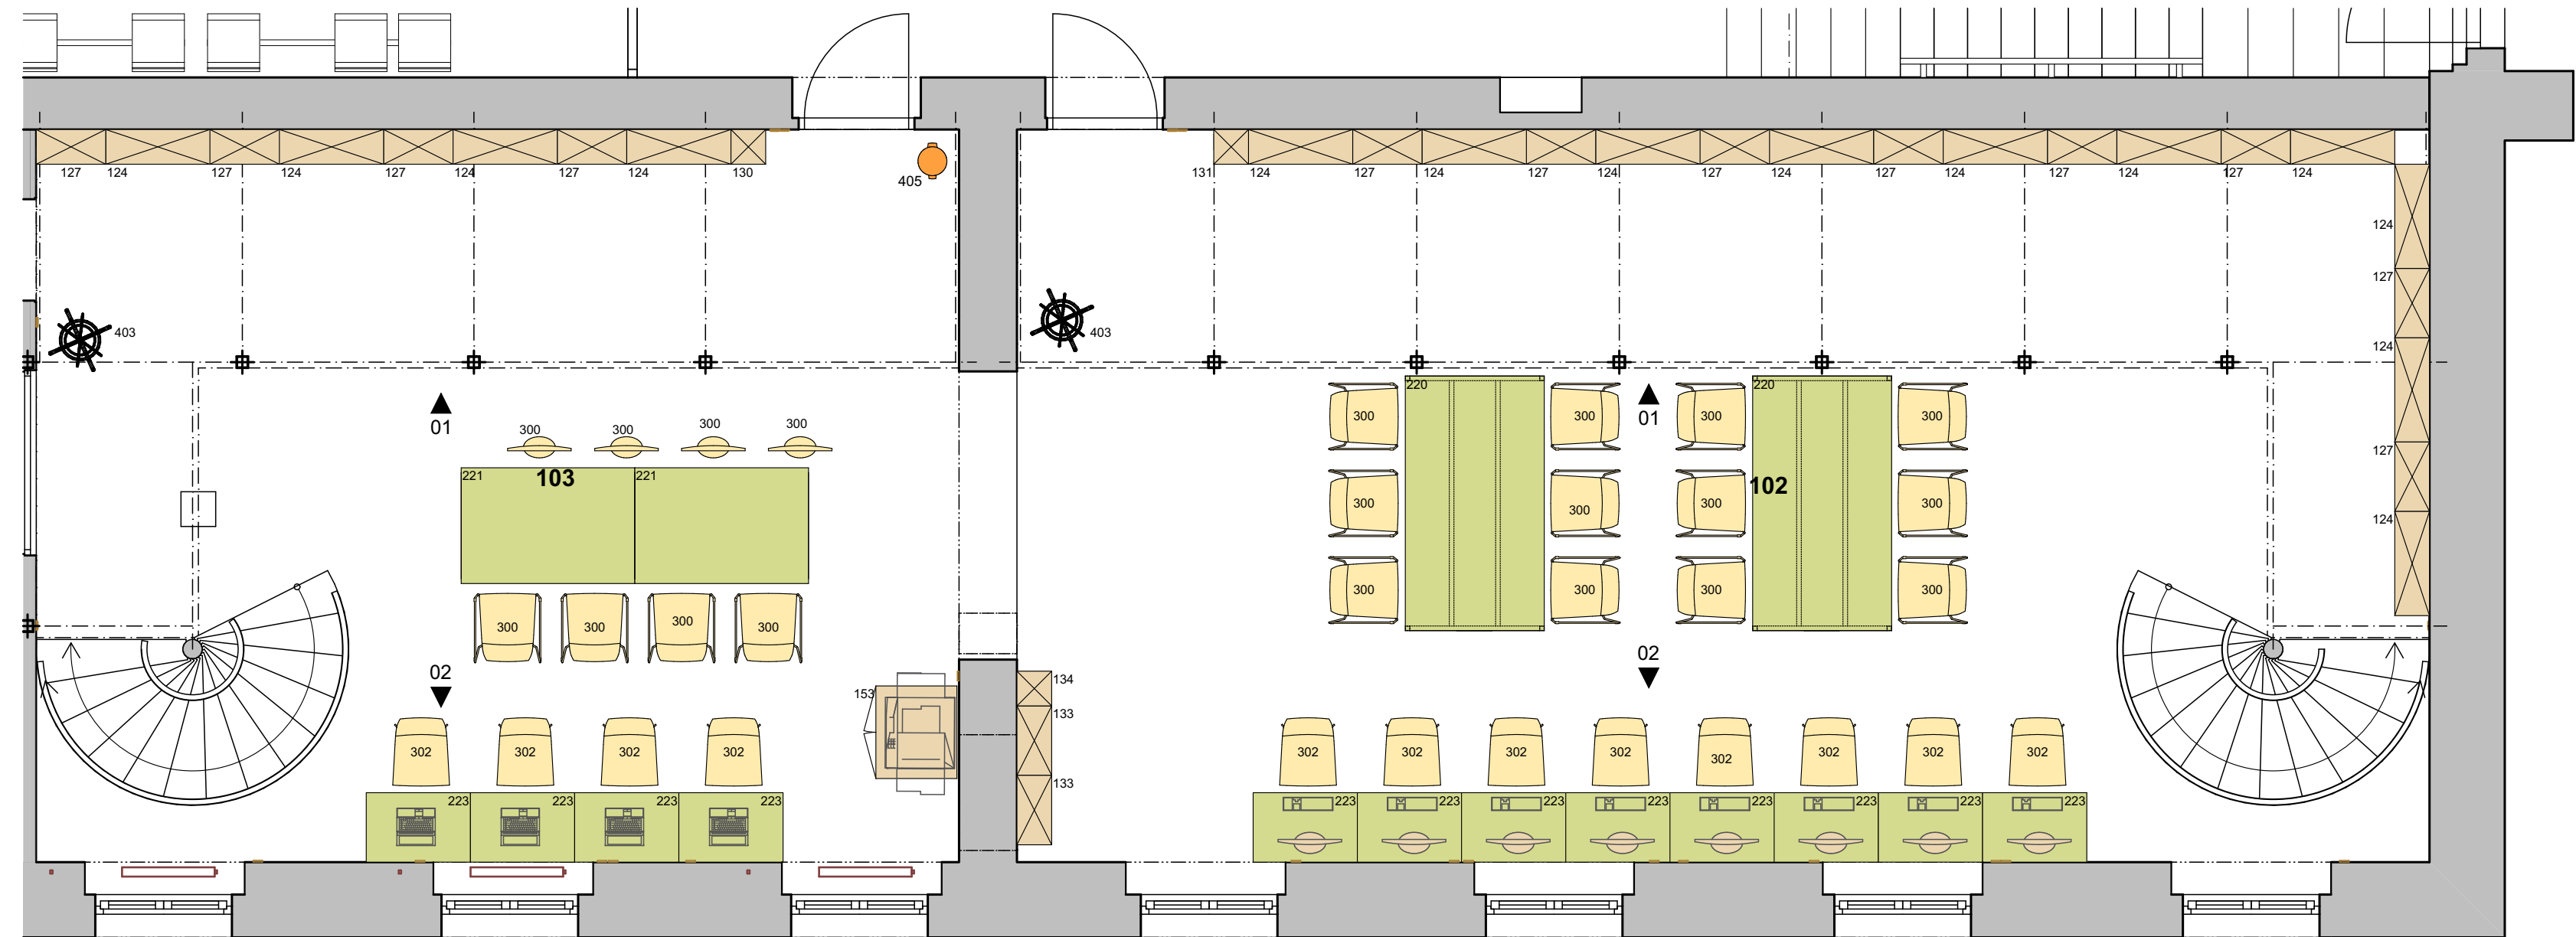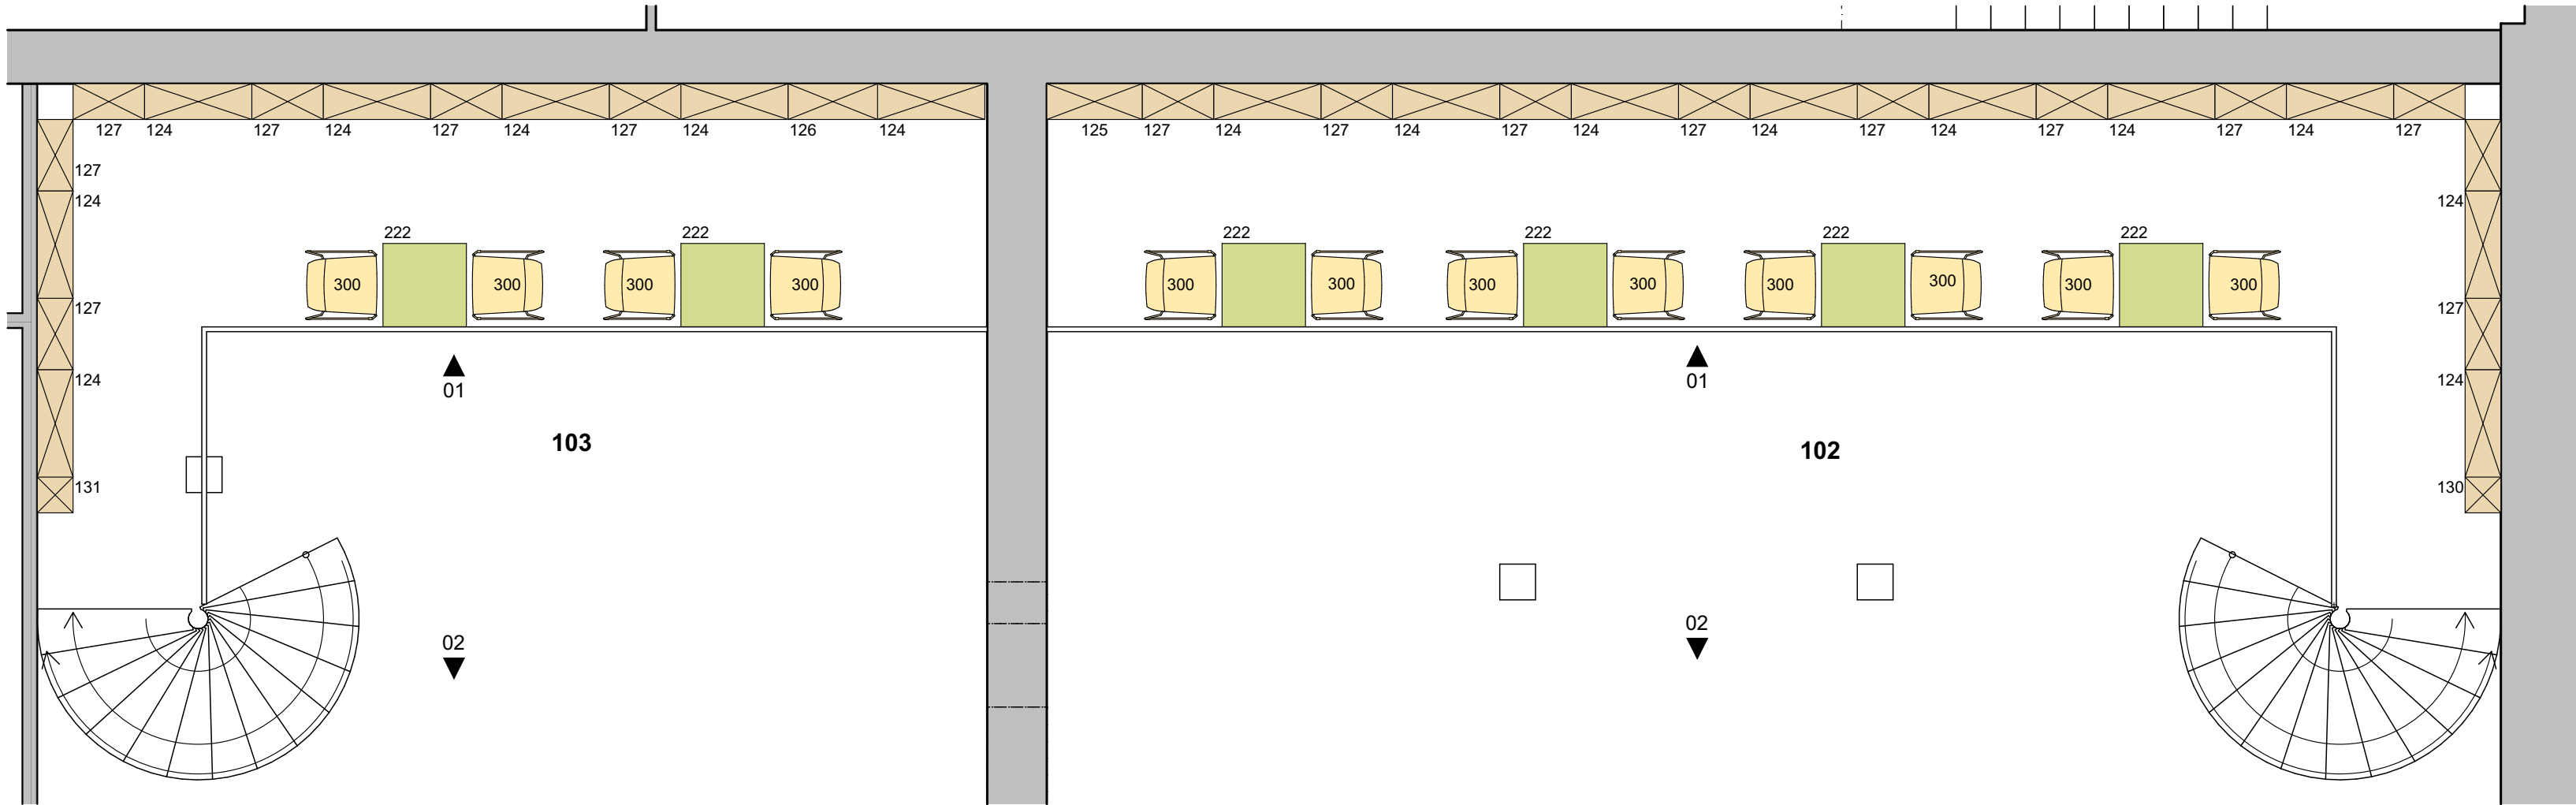

LEGENDA

STAVEBNÍ KONSTRUKCE

INTERIÉROVÉ PRVKY

SKŘINE, KUCHYŇKY

STOLY

SEDACÍ NÁBYTEK

DOPLŇKY

POL. Č. 100 - 192

POL. Č. 200 - 230

POL. Č. 300 - 309

POL. Č. 400 - 423

PRVKY ZAJIŠŤOVANÉ INVESTOREM  
NEBO DODÁVANÉ V RAMCI JINÉ AKCE

OSTATNÍ INSTALACE - KOORDINACE S PROFESEMI

VYTÁPĚNÍ - OTOPNÁ TĚLESA, STUPAČKY ŮT

SILNOPROUD - ŽÁSVUKY, VYPÍNAČE

POZNÁMKA  
ROZMĚRY A SPECIFIKACE INTERIÉROVÝCH PRVKŮ  
VIZ. TECHNICKÁ ZPRÁVA D.1.5a A SOUPIS PRVKŮ D.1.5b-39

D.1.5 INTERIÉR

ZODP. PROJEKTANT	VYPRACOVAL
TOMÁŠ PAVLÍK	ING. ARCH. MARTIN ZÁVORKA
MÍSTO	OSTRAVSKÁ UNIVERZITA, FILOZOFICKÁ FAKULTA ČS. LEGII 9, OSTRAVA
INVESTOR	OSTRAVSKÁ UNIVERZITA, DVOŘÁKOVA 7, 701 03 OSTRAVA

OU - STAVEBNÍ ÚPRAVY OBJEKTU E,  
ČS. LEGII 9, OSTRAVA

MÍSTNOST 102, 103 - STUDOVNA

MRPO  
PRŮZKUMY • ZAMĚŘENÍ • PROJEKTY

28. ŘÍJNA 201  
OSTRAVA - MAR. HORY

DATUM

06/2020

ÚČEL

DPS

ČÍSLO ZAK.

3518

ČÁST PD

D.1.5b Interiér

VÝKRES Č.

D.1.5b-04

MĚŘÍTKO

1:50