


2.NP

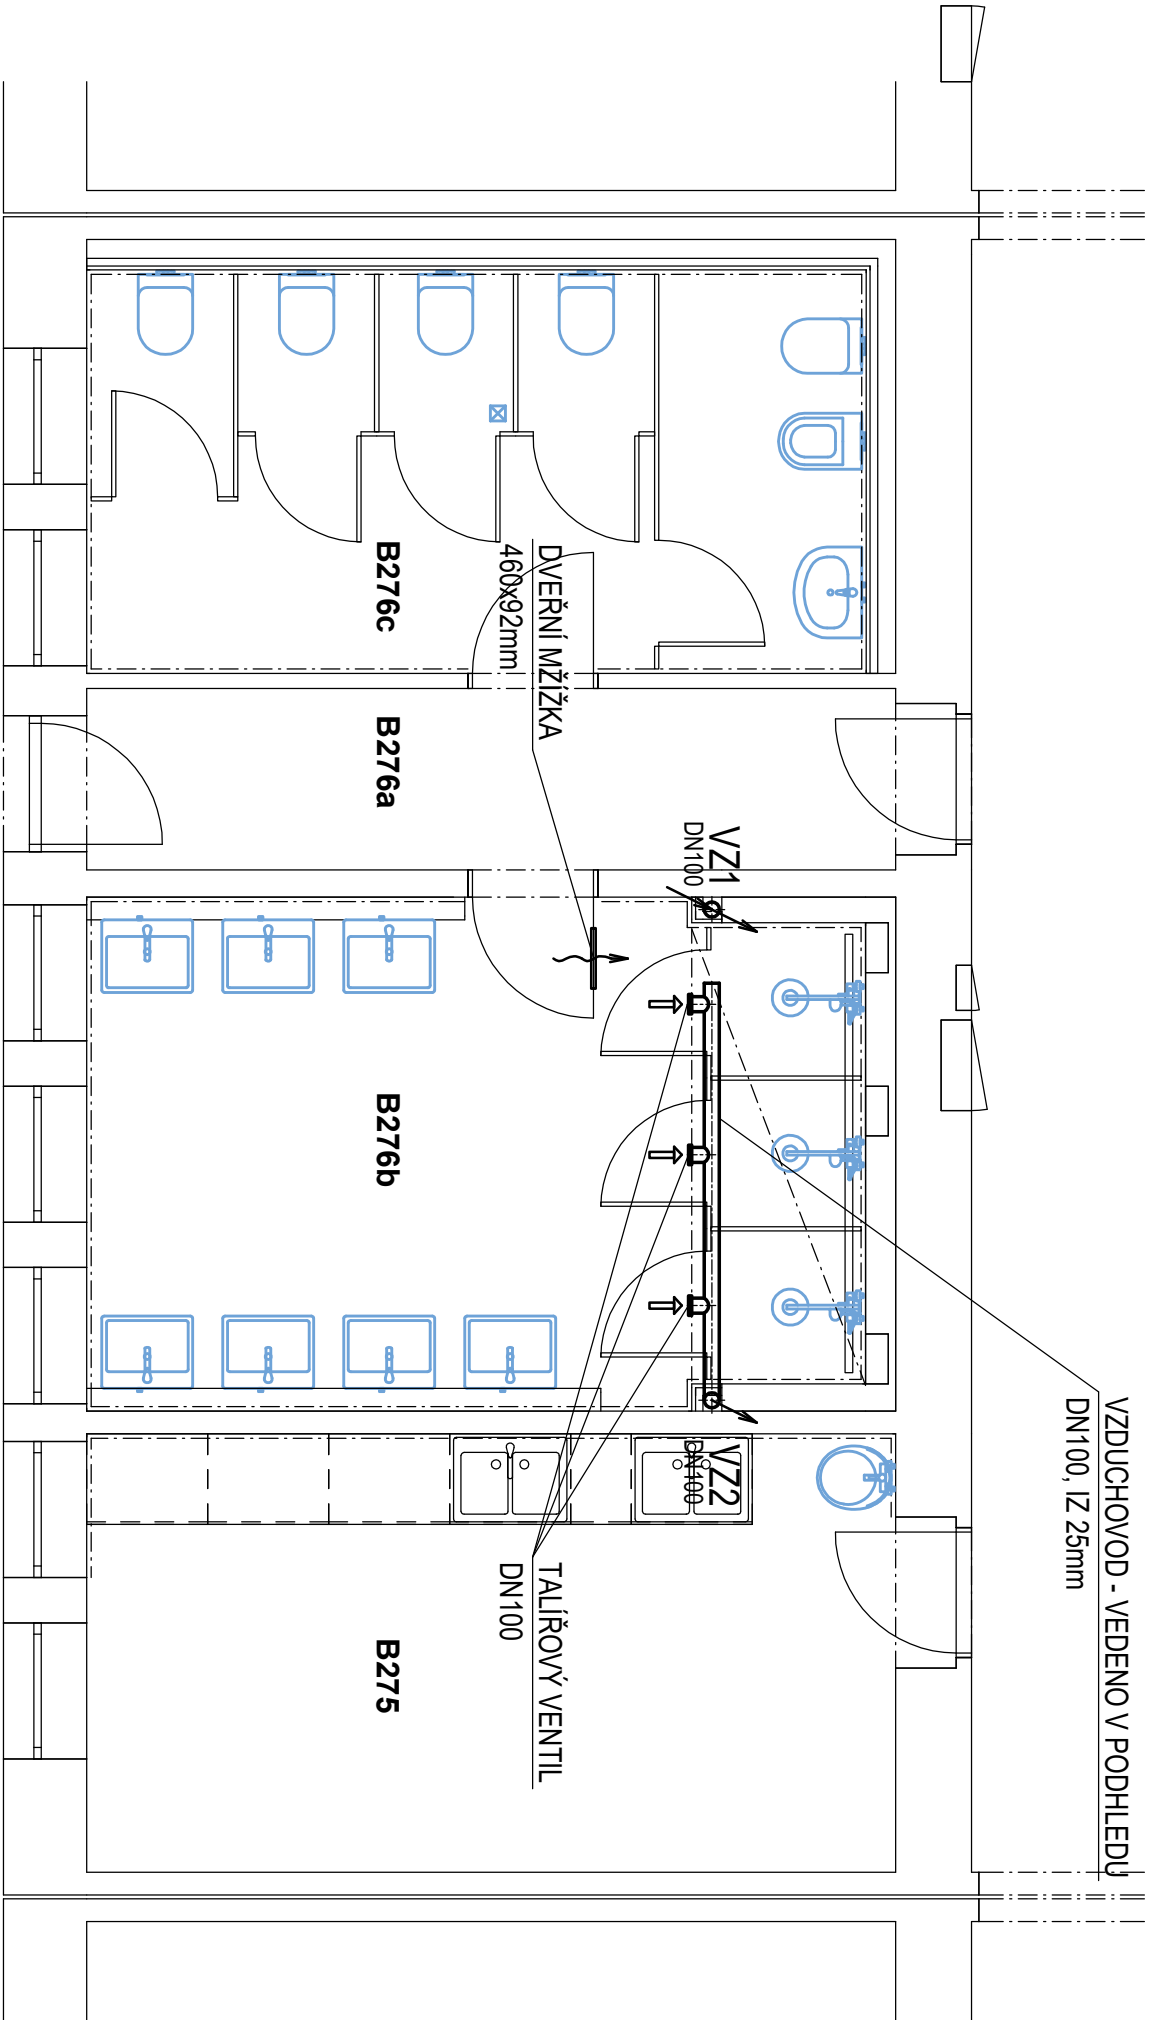

VZDUCHOVOD - VEDENO V PODHLEDU
DN100, IZ 25mm

LEGENDA MÍSTNOSTÍ 2.NP - NOVÝ STAV			PLOCHA (m2)
ČÁST	Č.M.	NÁZEV MÍSTNOSTI	
BLOK B - JIH			
B275	KUCHYŇKA		15,62
B276a	CHODBA		6,76
B276b	KOUPELNA ŽENY - UMÝVÁRNA		17,26
B276c	KOUPELNA ŽENY - TOALETY		14,45

LEGENDA




TALÍŘOVÝ VENTIL DN100 S REGULACÍ PRŮTOKU

VZ1-3

VZDUCHOVOD OCELOVÝ KRUHOVÝ SK.I Z POZINKOVANÉHO PLECHU
NA PŮDĚ VENTILÁTOR DO POTRUBÍ DN100 (270m3/h, 225Pa) A ZPĚTNÁ KLAPKA
NAD STŘECHOU UKONČENO VENTILAČNÍ STRÍŠKOU
DNO VZDUCHOVODU V TĚSNÉM PROVEDENÍ, NAPOJIT NA KANALIZACI
V CELÉ DÉLCE TEPELNÁ IZOLACE - PIP0 min. 20 mm S AL PVRCHEM



DVEŘNÍ MŘÍŽKA VĚTRACÍ KOUPELNOVÁ 460 x 92 mm PLASTOVÁ
ALTERNATIVA BEZPRAHÉ DVEŘE S MEZEROU 15 mm PO CELÉ DÉLCE DVEŘÍ

generální projektant:		název akce:	
 ATELIER SIMONA GROUP <small>ATELIER SIMONA - architektonické a designové studio ATELIER SIMONA - projekce a inženýrská činnost, s.r.o. OSTRAVA</small> <small>ATELIER SIMONA, SCHEMMA, s.r.o. PRÁHA</small> www.atelier-simona.cz <small>Výševní 8 702 00 Ostrava - Starý hrad tel.: 602 419 4601 fax: 602 419 469</small>		KJO - REKONSTRUKCE SOCIÁLNÍHO ZAŘÍZENÍ BLOK B - JIH	
místo akce: Kranichova 8, 710 00 Slezská Ostrava		objednatel a investor:  OSTRAVSKÁ UNIVERZITA Ostravská univerzita Dvořákova 7 701 03 Ostrava	
autor projektu:		podpis:	číslo zakázky: 1.23.112
hlavní inženýr projektu: Ing. Pavel Hynčica		podpis:	datum: 10/2023
vyraboval: Ing. Rostislav Babka		podpis: 	formát: 2 x A4
projektant profese:		mřítko: 1:50	číslo paré:
Ing. Rostislav BABKA <small>Podatí 131/16 726 42 Tachlecko – Hradčanské mobíl: 602 906 233, e-mail: r.babka@seznam.cz</small>		PROJEKTOVÁ DOKUMENTACE PRO PROVÁDĚNÍ STAVBY	
část: D.1.4.1 - VYTÁPĚNÍ A VĚTRÁNÍ		číslo paré:	
výkres: PŮDORYS 2.NP - VĚTRÁNÍ		číslo výkresu: 05	