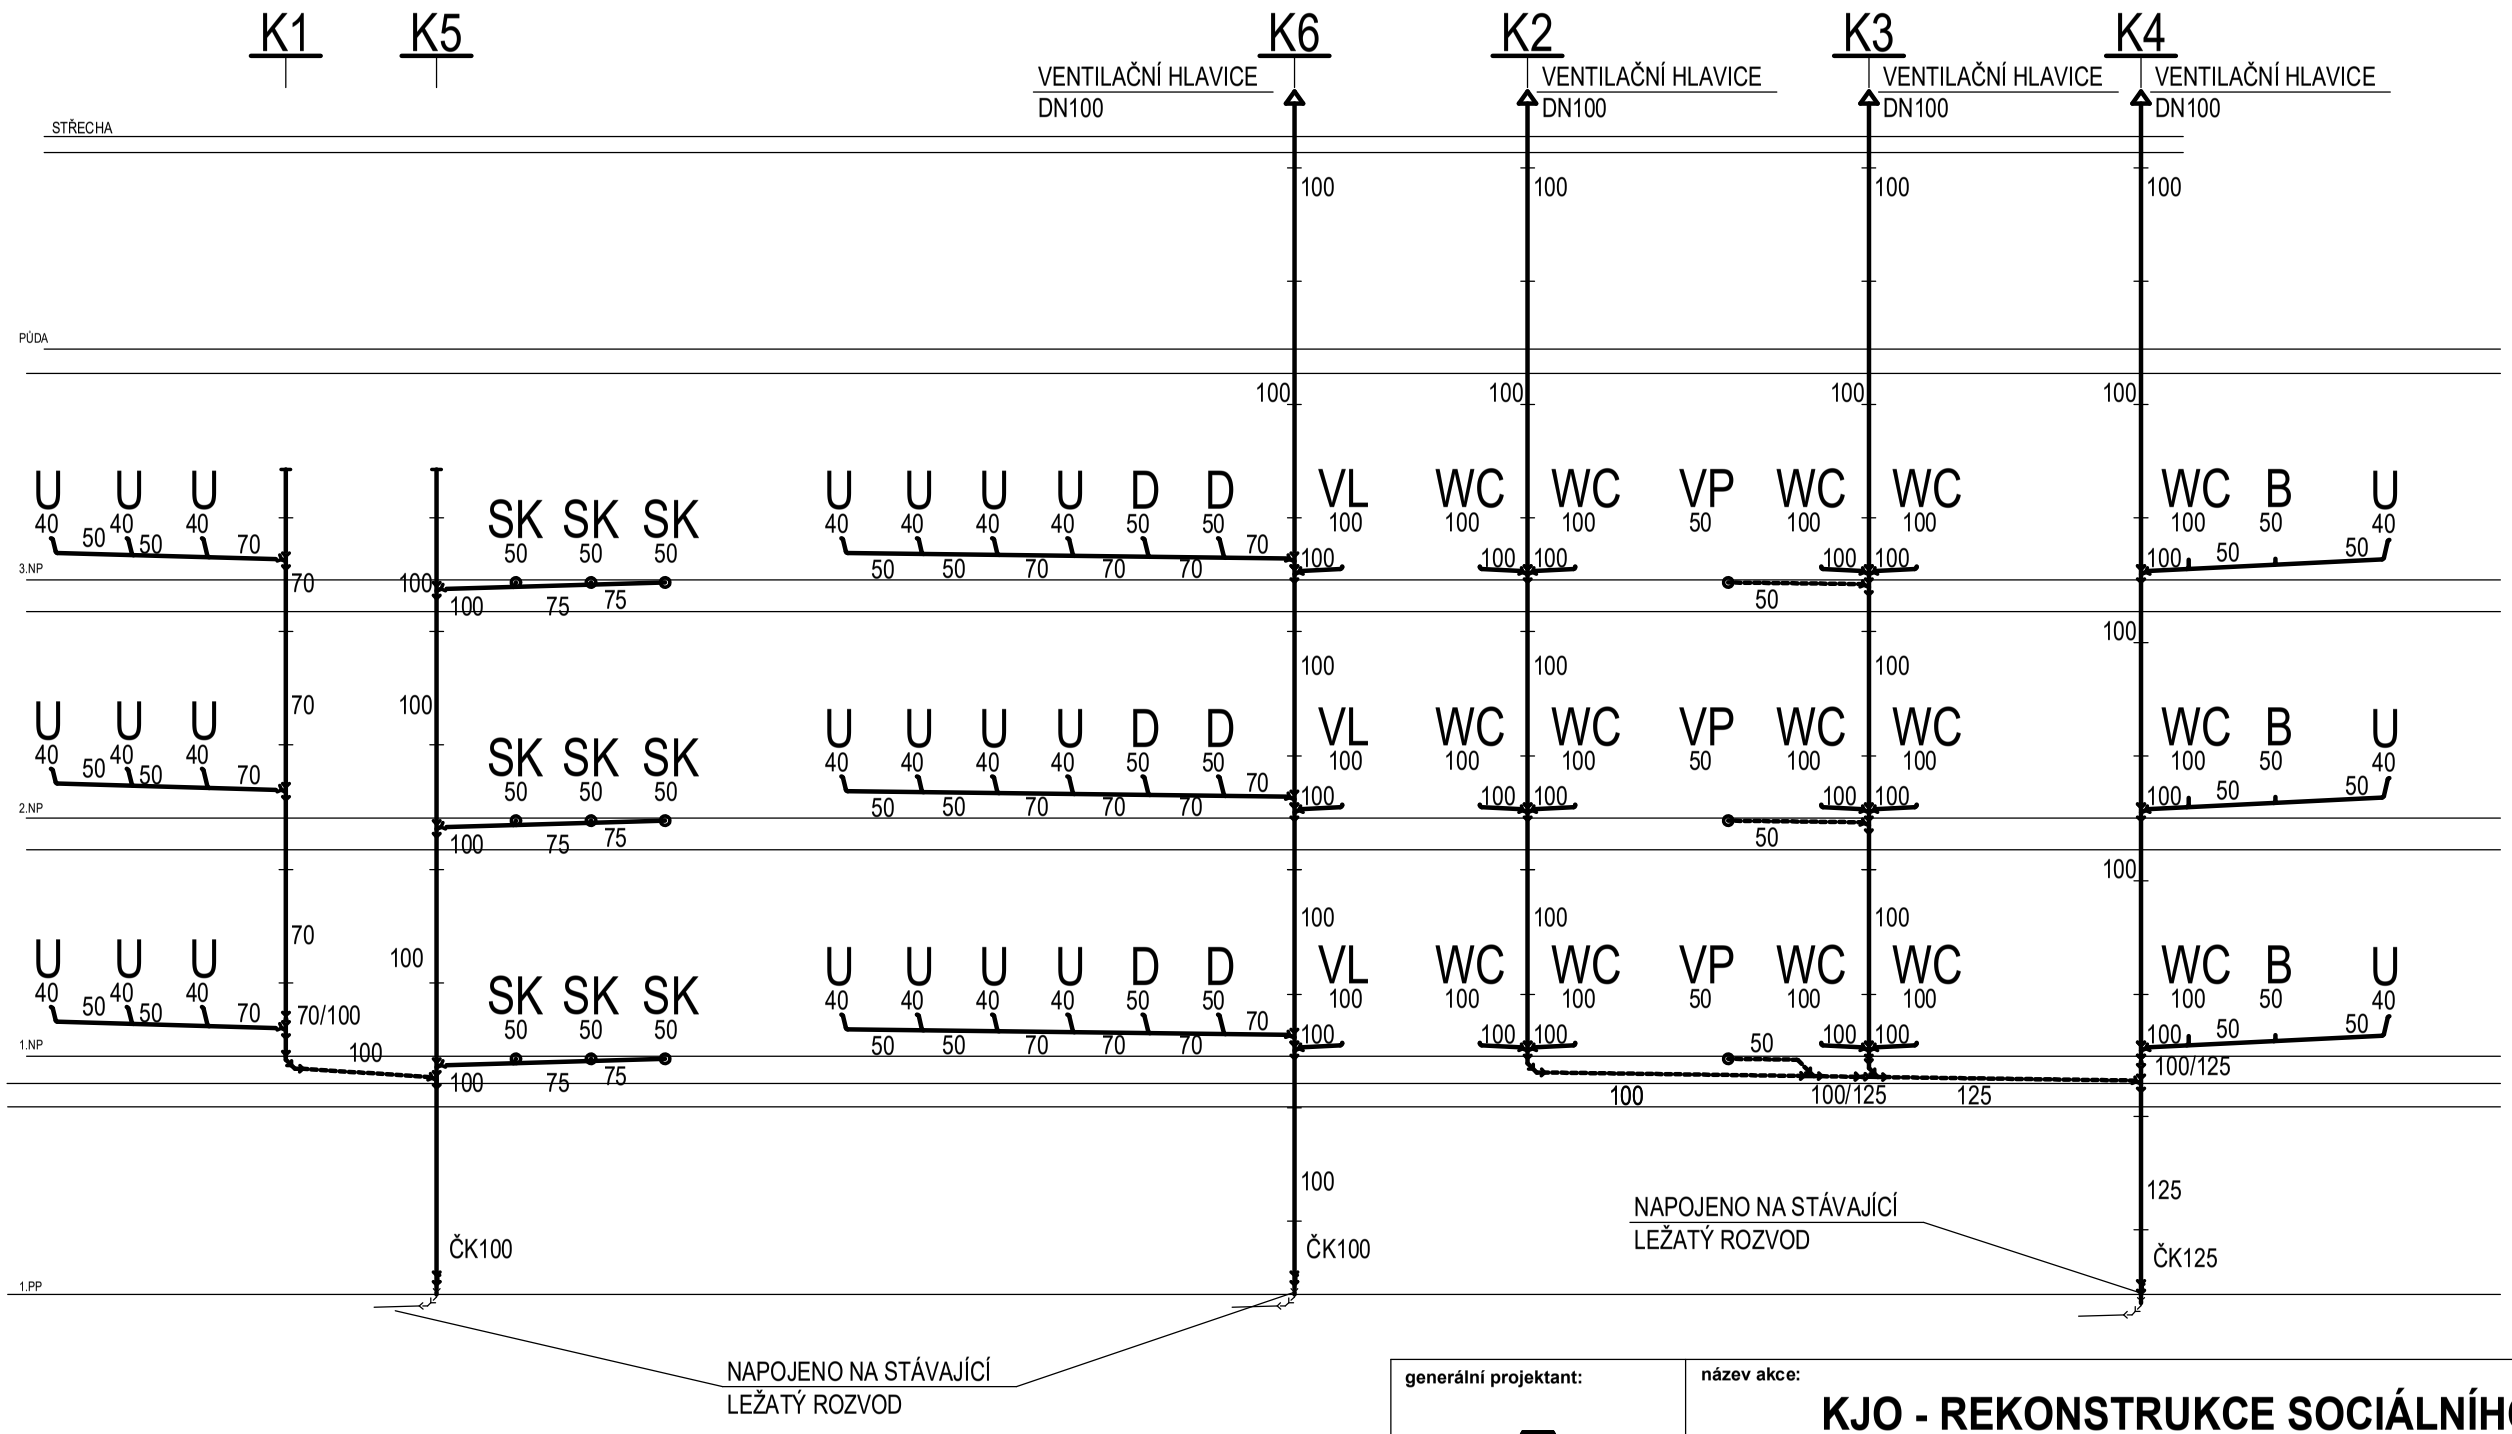

LEGENDA

KANALIZACE - ROZVOD PP HT

WC	KLOZET ZÁVĚSNÝ
B	BIDET ZÁVĚSNÝ
U	UMYVADLO
D	DŘEZ - stávající
SK	SPRCHOVÝ KOUT, SPRCHOVÝ ŽLAB S NEREZ ROŠTEM
VL	VÝLEVKA
VP	PODLAHOVÁ VPUST
ZU	ZÁPACHOVÁ UZÁVĚRA
ČK	ČISTÍCÍ KUS

generální projektant:

ATELIER SIMONA GROUP

ATELIER SIMONA - architektonické a designerské studio
ATELIER SIMONA - projekce a inženýrská činnost, s.r.o.
OSTRAVA

ATELIER SIMONA - BOHEMIA, s.r.o.
PRAHA

www.atelier-simona.cz
Výstavní 8
709 00 Ostrava - Mar. Hory
tel.: 597 479 488, fax: 597 479 499

název akce:

KJO - REKONSTRUKCE SOCIÁLNÍHO ZAŘÍZENÍ BLOK B - JIH

místo akce: Kranichova 8, 710 00 Slezská Ostrava

autor projektu:	podpis:	číslo zakázky: 1.23.112
hlavní inženýr projektu: Ing. Pavel Hynčica	podpis:	datum: 10/2023
vypracoval: Ing. Rostislav Babka	podpis:	formát: 2 x A4
		měřítko: 1:100

objednatel a investor:

OSTRAVSKÁ UNIVERZITA

Ostravská univerzita
Dvořákova 7
701 03 Ostrava

projektant profese:

Ing. Rostislav BABKA

Polní 131/16, 735 42 Těrlicko – Hradiště
mobil: 603 906 233, e-mail: r.babka@seznam.cz

stupeň PD: PROJEKTOVÁ DOKUMENTACE PRO PROVÁDĚNÍ STAVBY

část: D.1.4.2 - ZDRAVOTNĚ TECHNICKÉ INSTALACE

výkres: SCHÉMA - KANALIZACE

číslo paré:

číslo výkresu: 08