


1.NP

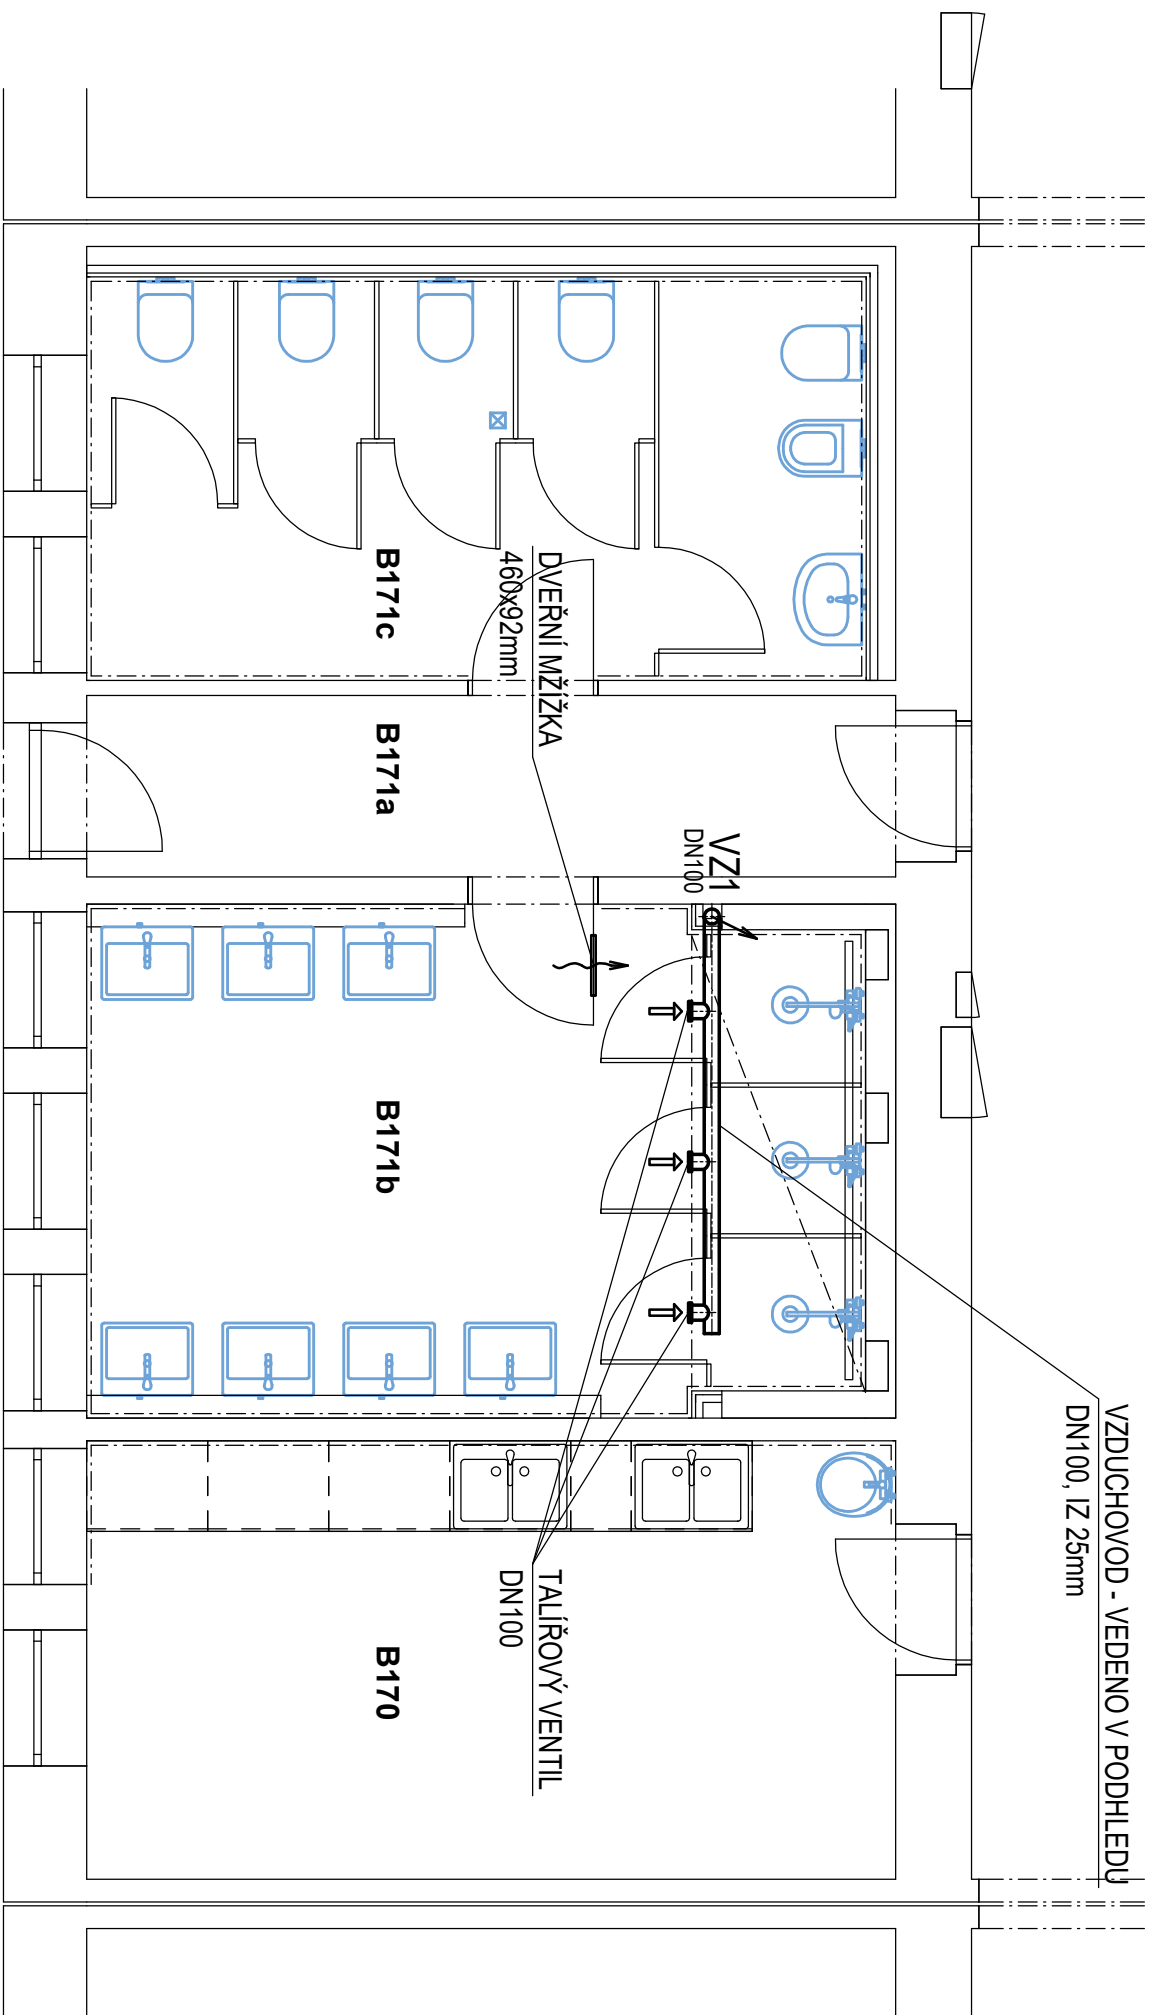

LEGENDA MÍSTNOSTÍ 1.NP - NOVÝ STAV			
ČÁST	Č.M.	NÁZEV MÍSTNOSTI	PLOCHA (m2)
BLOK B - JIH			
B170		KUCHYŇKA	15,62
B171a		CHODBA	6,76
B171b		UMÝVÁRNA	17,26
B171c		TOALETY	13,84

LEGENDA



TALÍŘOVÝ VENTIL DN100 S REGULACÍ PRŮTOKU



VZ1-3

VZDUCHOVOD OCELOVÝ KRUHOVÝ SK. I Z POZINKOVANÉHO PLECHU NA PŮDĚ VENTILÁTOR DO POTRUBÍ DN100 (270m3/h, 225Pa) A ZPĚTNÁ KLAPKA NAD STŘECHOU UKONČENO VENTILAČNÍ STRÍŠKOU

DNO VZDUCHOVODU V TĚSNÉM PROVEDENÍ, NĀPOJIT NĀ KANALIZACI V CELĚ DÉLCE TEPELNĀ IZOLACE - PĪPO min. 20 mm S AL POUVRCHEM



DVEŘNÍ MŘÍŽKA VĚTRACÍ KOUPELNOVÁ 460 x 92 mm PLASTOVÁ
ALTERNATIVA BEZPRAHÉ DVEŘE S MEZEROU 15 mm PO CELÉ DÉLCE DVEŘÍ

generální projektant:		název akce:	
 ATELIER SIMONA GROUP ATELIER SIMONA - architektonická a designová studio ATELIER SIMONA - projekce a inženýrská činnost, s.r.o. OSTRAVA ATELIER SIMONA - BOHEMIA, s.r.o. PRAHA www.atelier-simona.cz Výstavní 8 708 00 Ostrava - Mladá Hory tel.: 597 473 480, fax: 597 479 499		KJO - REKONSTRUKCE SOCIÁLNÍHO ZAŘÍZENÍ BLOK B - JIH	
místo akce:		objednatel a investor:	
Kranichova 8, 710 00 Slezská Ostrava		 OSTRAVSKÁ UNIVERZITA	
autor projektu:	podpis:	číslo zakázky:	
hlavní inženýr projektu:	podpis:	datum:	
vypracovali:	podpis:	formát:	
	měřítka:		
stupeň PD:		číslo paré:	
část:			
výkres:			
PŮDORYS 1.NP - VĚTRÁNÍ		04	