


1.NP

NAPOJENO NA STÁVAJÍCÍ LEŽATÝ ROZVOD
POD STROPEM 1.PP - OSADIT NOVE UZÁVĚRY A VYPOUŠTĚNÍ
SV-50, TV-50, cTV-32



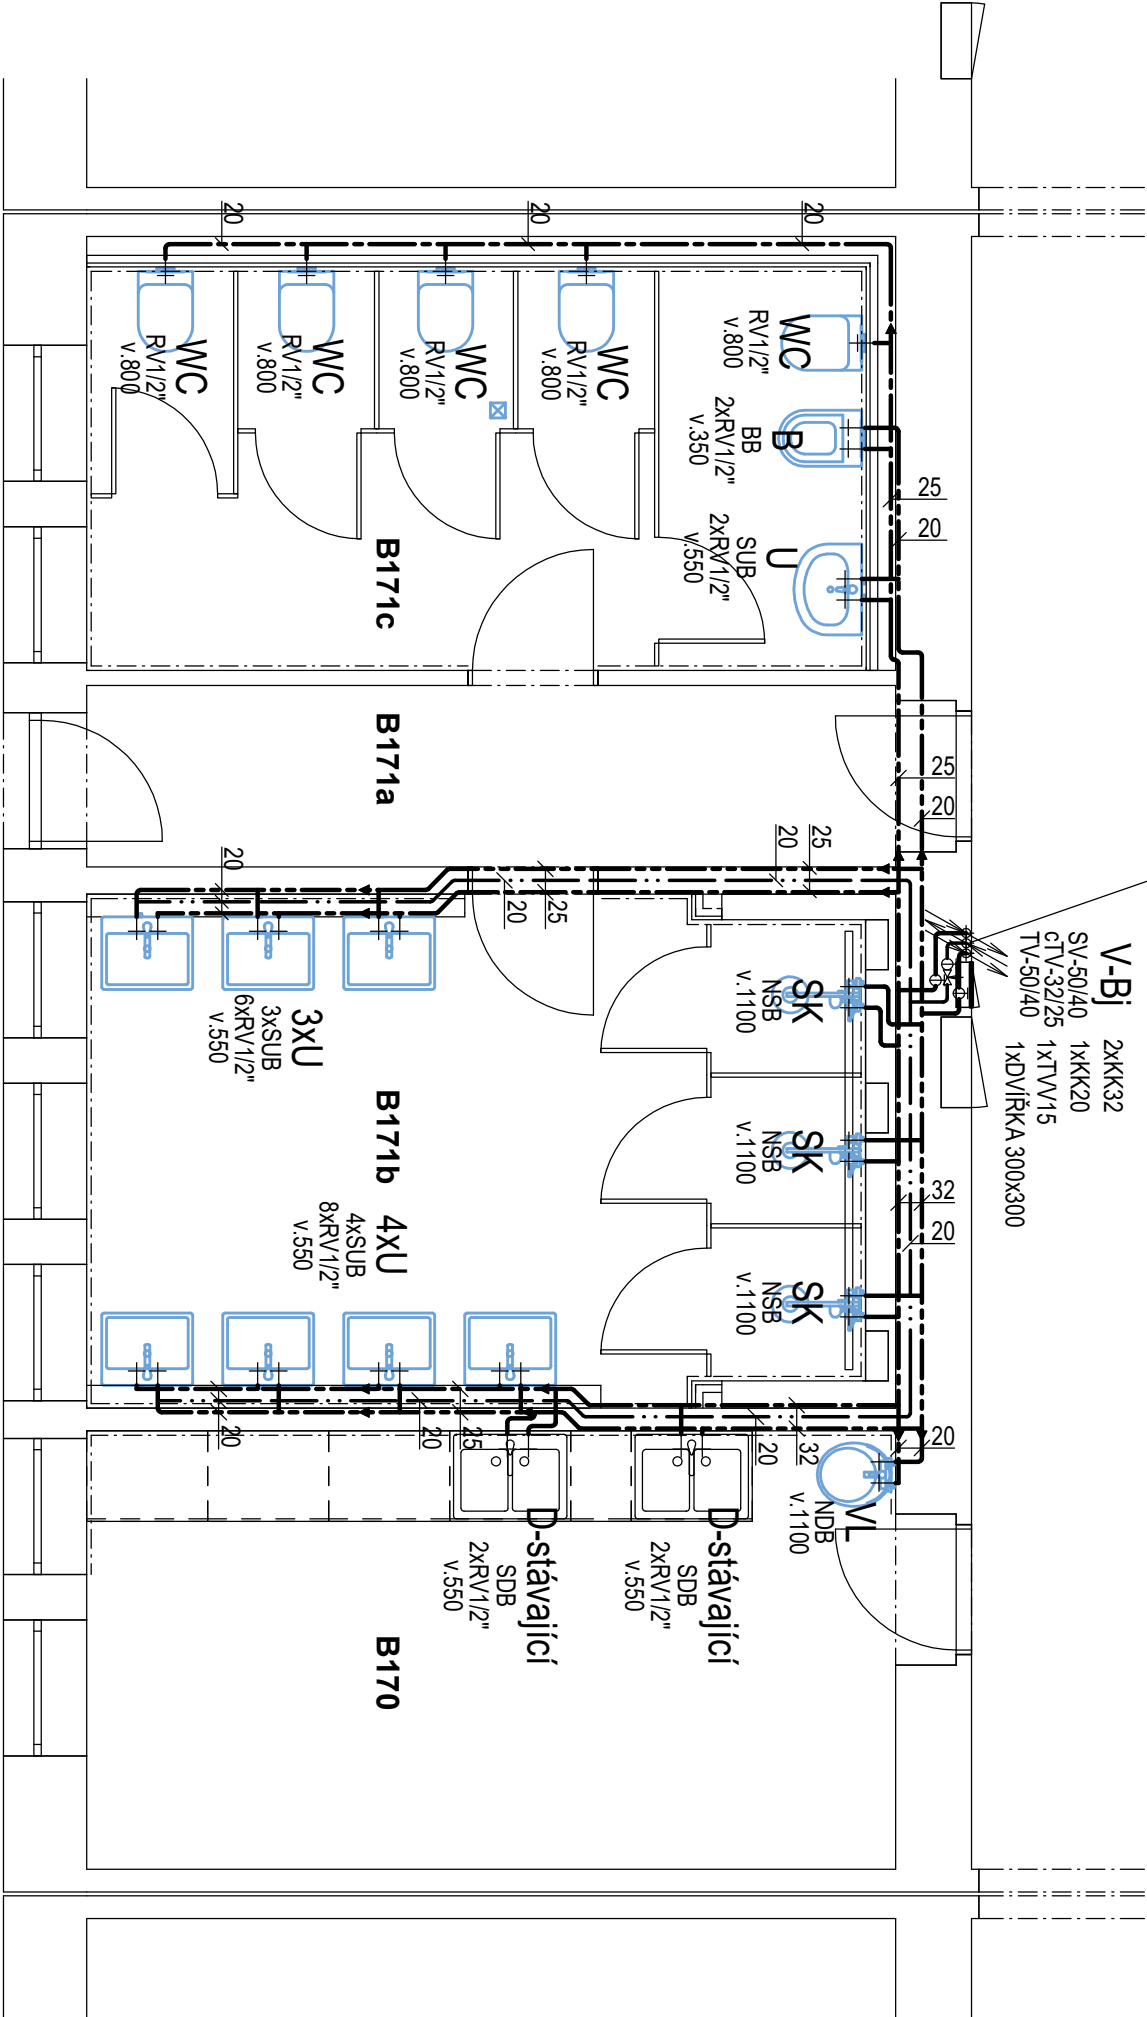


V-Bj 2xKK32
SV-50/40 1xKK20
cTV-32/25 1xTVV15
TV-50/40 1xDVÍŘKA 300x300

LEGENDA MÍSTNOSTÍ 1.NP - NOVÝ STAV			PLOCHA
ČÁST	Č.M.	NÁZEV MÍSTNOSTI	(m2)
BLOK B - JIH			
B170	KUCHYŇKA		15.62
B171a	CHODBA		6.76
B171b	UMÝVÁRNA		17.26
B171c	TOALETY		13.84

LEGENDA

- ROZVOD PITNÉ VODY - SV - PPR3
- ROZVOD TEPLÉ UŽITKOVÉ VODY - TV - PPR3
- ROZVOD CÍRKULACE - cTV - PPR3

- VL VÝLEVKA
- WC KLOZET ZÁVĚSNÝ
- B BIDET ZÁVĚSNÝ
- U UMYVADLO
- D DŘEZ - stávající
- SK SPRCHOVÝ KOUT
- NDB NÁSTĚNNÁ DŘEZOVÁ BATERIE
- UB (SUB) UMYVADLOVÁ BATERIE (STOJÁNKOVÁ)
- SDB STOJÁNKOVÁ DŘEZOVÁ BATERIE
- BB BIDETOVÁ BATERIE
- NSB SPRCHOVÁ BATERIE VČ. PEVNÉ SPRCHY, SPRŠKY A DRŽÁKU
- TVV TERMOSTATICKÝ VYVAŽOVACÍ VENTIL cTV REF. TYP AB-TJUUST
- KK KULOVÝ KOHOUT
- VK VYPOUŠTĚCÍ KOHOUT
- RV ROHOVÝ VENTIL
- ZK ZPĚTNÁ KLAPKA

generální projektant:		název akce:	
<div></div> <div>ATELIER SIMONA GROUP</div> <div>ATELIER SIMONA - architektonické a designové studio</div> <div>ATELIER SIMONA - projekce a inženýrská činnost, s.r.o.</div> <div>OSTRAVA</div> <div>ATELIER SIMONA - SOUŘENKA, s.r.o.</div> <div>PRAHA</div> <div>www.atelier-simona.cz</div> <div>Výševní 8</div> <div>702 00 Ostrava - Město, Nový</div> <div>tel.: 602 419 461 fax: 602 419 469</div>		KJO - REKONSTRUKCE SOCIÁLNÍHO ZAŘÍZENÍ BLOK B - JIH	
projektant profese:		místo akce:	
Ing. Rostislav BABKA		Kranichova 8, 710 00 Slezská Ostrava	
stupeň PD:		autor projektu:	
PROJEKTOVÁ DOKUMENTACE PRO PROVÁDĚNÍ STAVBY		podpis:	
část:		číslo zakázky:	
D.1.4.2 - ZDRAVOTNĚ TECHNICKÉ INSTALACE		1.23.112	
výkres:		hlavní inženýr projektu:	
PŮDORYS 1.NP - VODA		Ing. Pavel Hynčička	
vyraboval:		podpis:	
Ing. Rostislav Babka		datum:	
podpis:		10/2023	
		formát:	
měřítko:		2 x A4	
1:50			
číslo paré:		objednatel a investor:	
		<div></div> <div>OSTRAVSKÁ</div> <div>UNIVERZITA</div> <div>Ostravská univerzita</div> <div>Dvořákova 7</div> <div>701 03 Ostrava</div>	