




1.NP

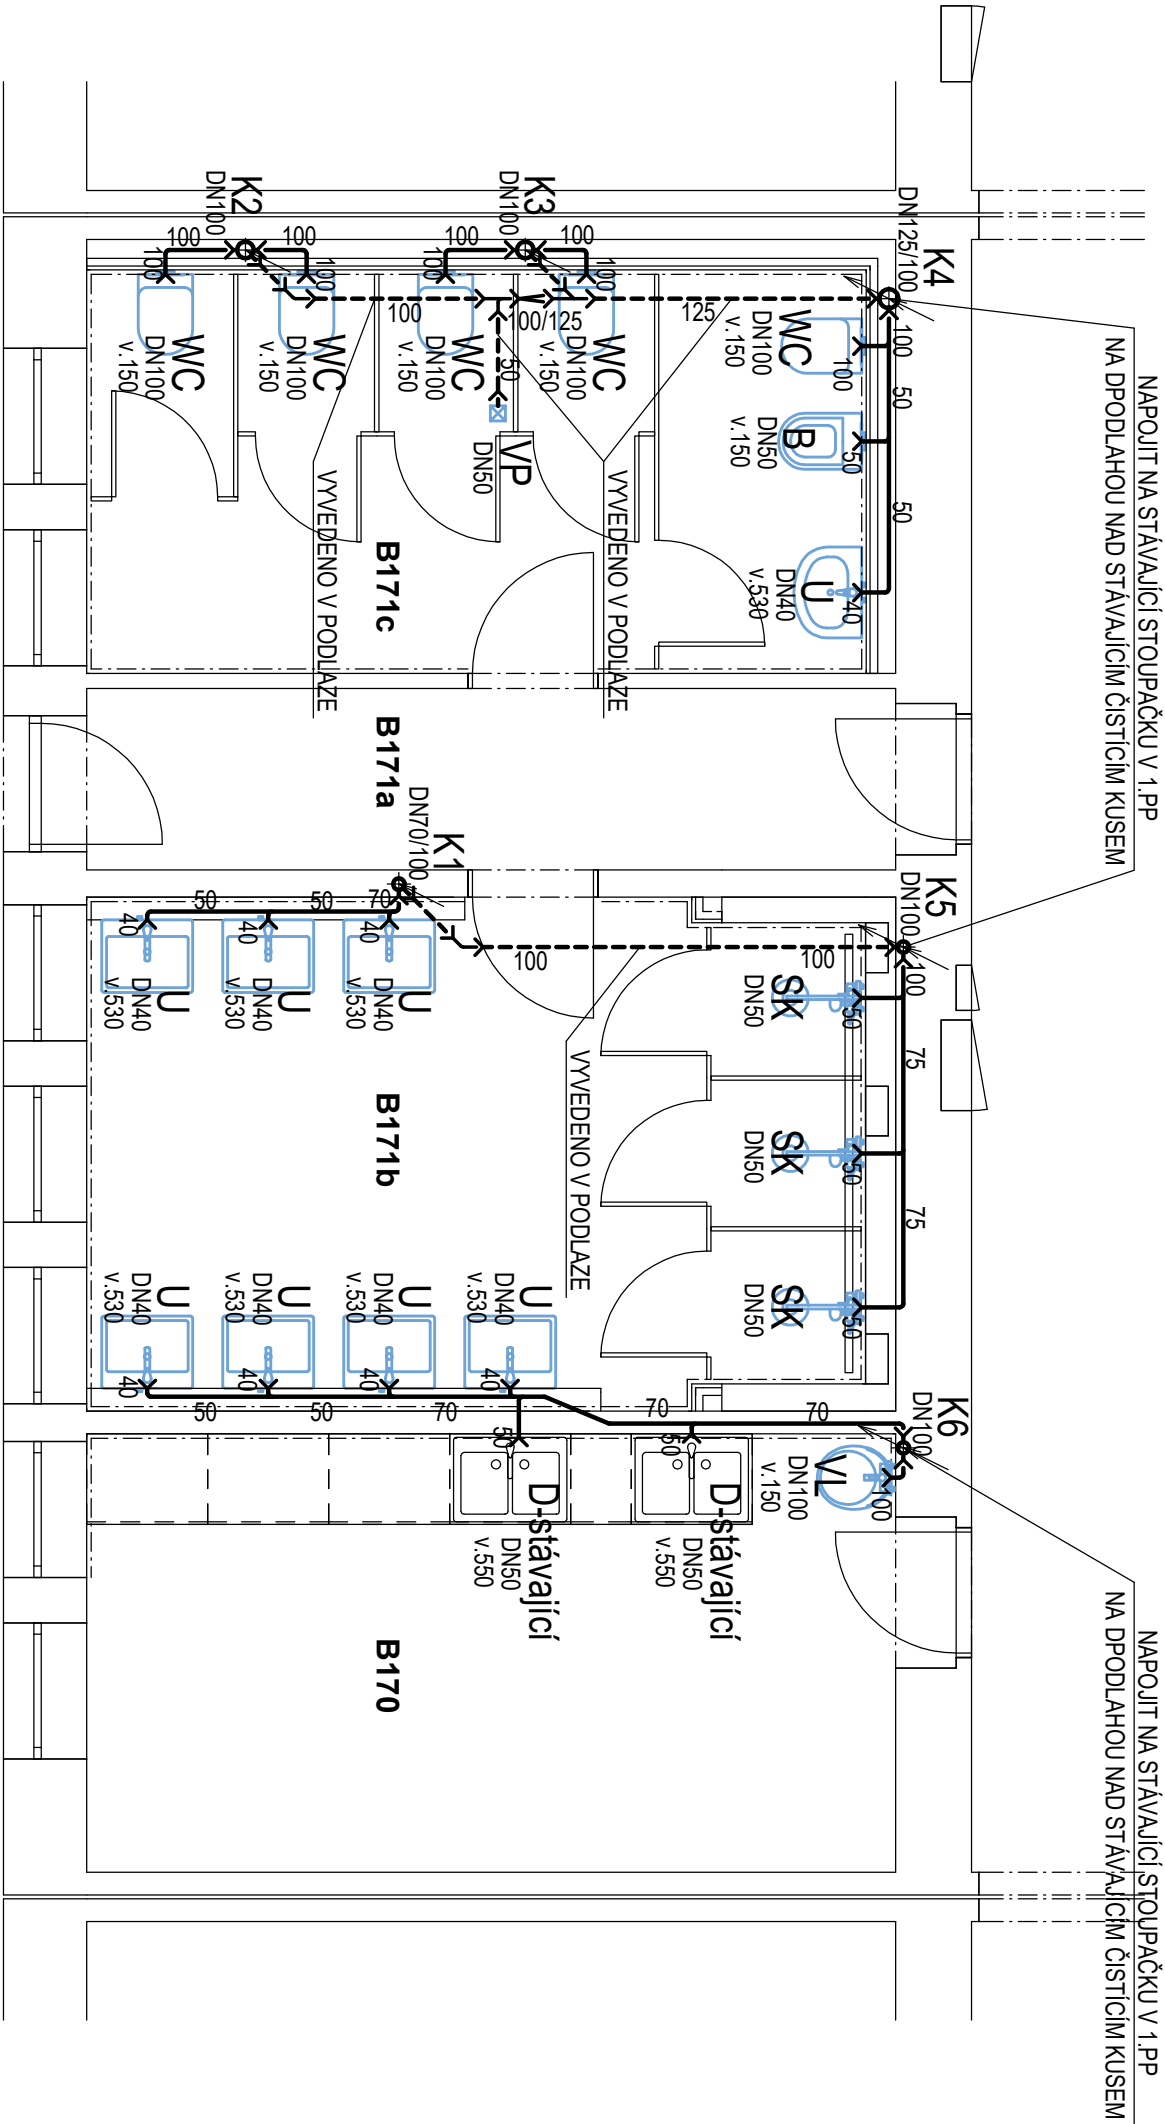

LEGENDA MÍSTNOSTÍ 1.NP - NOVÝ STAV			PLOCHA
ČÁST	Č.M.	NÁZEV MÍSTNOSTI	(m2)
BLOK B - JIH			
B170	KUCHYŇKA		15,62
B171a	CHODBA		6,76
B171b	UMÝVÁRNA		17,26
B171c	TOALETY		13,84

LEGENDA

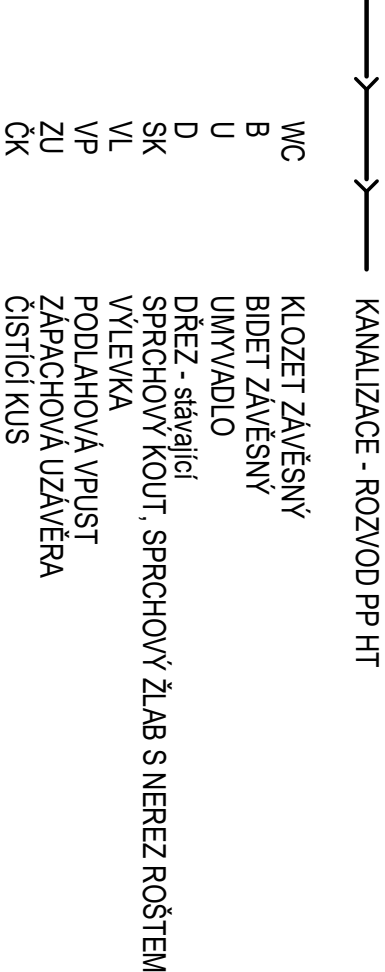

generální projektant:		název akce:	
<div><p>ATELIER SIMONA GROUP ATELIER SIMONA - architektonické a designové studio ATELIER SIMONA - projekce a interýrní design, s.r.o. OSTRAVA ATELIER SIMONA - SOUHEMKA, s.r.o. PRAHA www.atelier-simona.cz Výševní 8 700 00 Ostrava - Město tel.: 602 419 461 fax: 602 419 469</p></div>		KJO - REKONSTRUKCE SOCIÁLNÍHO ZAŘÍZENÍ BLOK B - JIH	
projektant profese:		místo akce:	
<div><p><i>Ing. Rostislav BABKA</i></p><p>list 13 / 16 z 25 stránek – limitace mnoh: 603 000 250, v tisku: 100</p></div>			