


3.NP

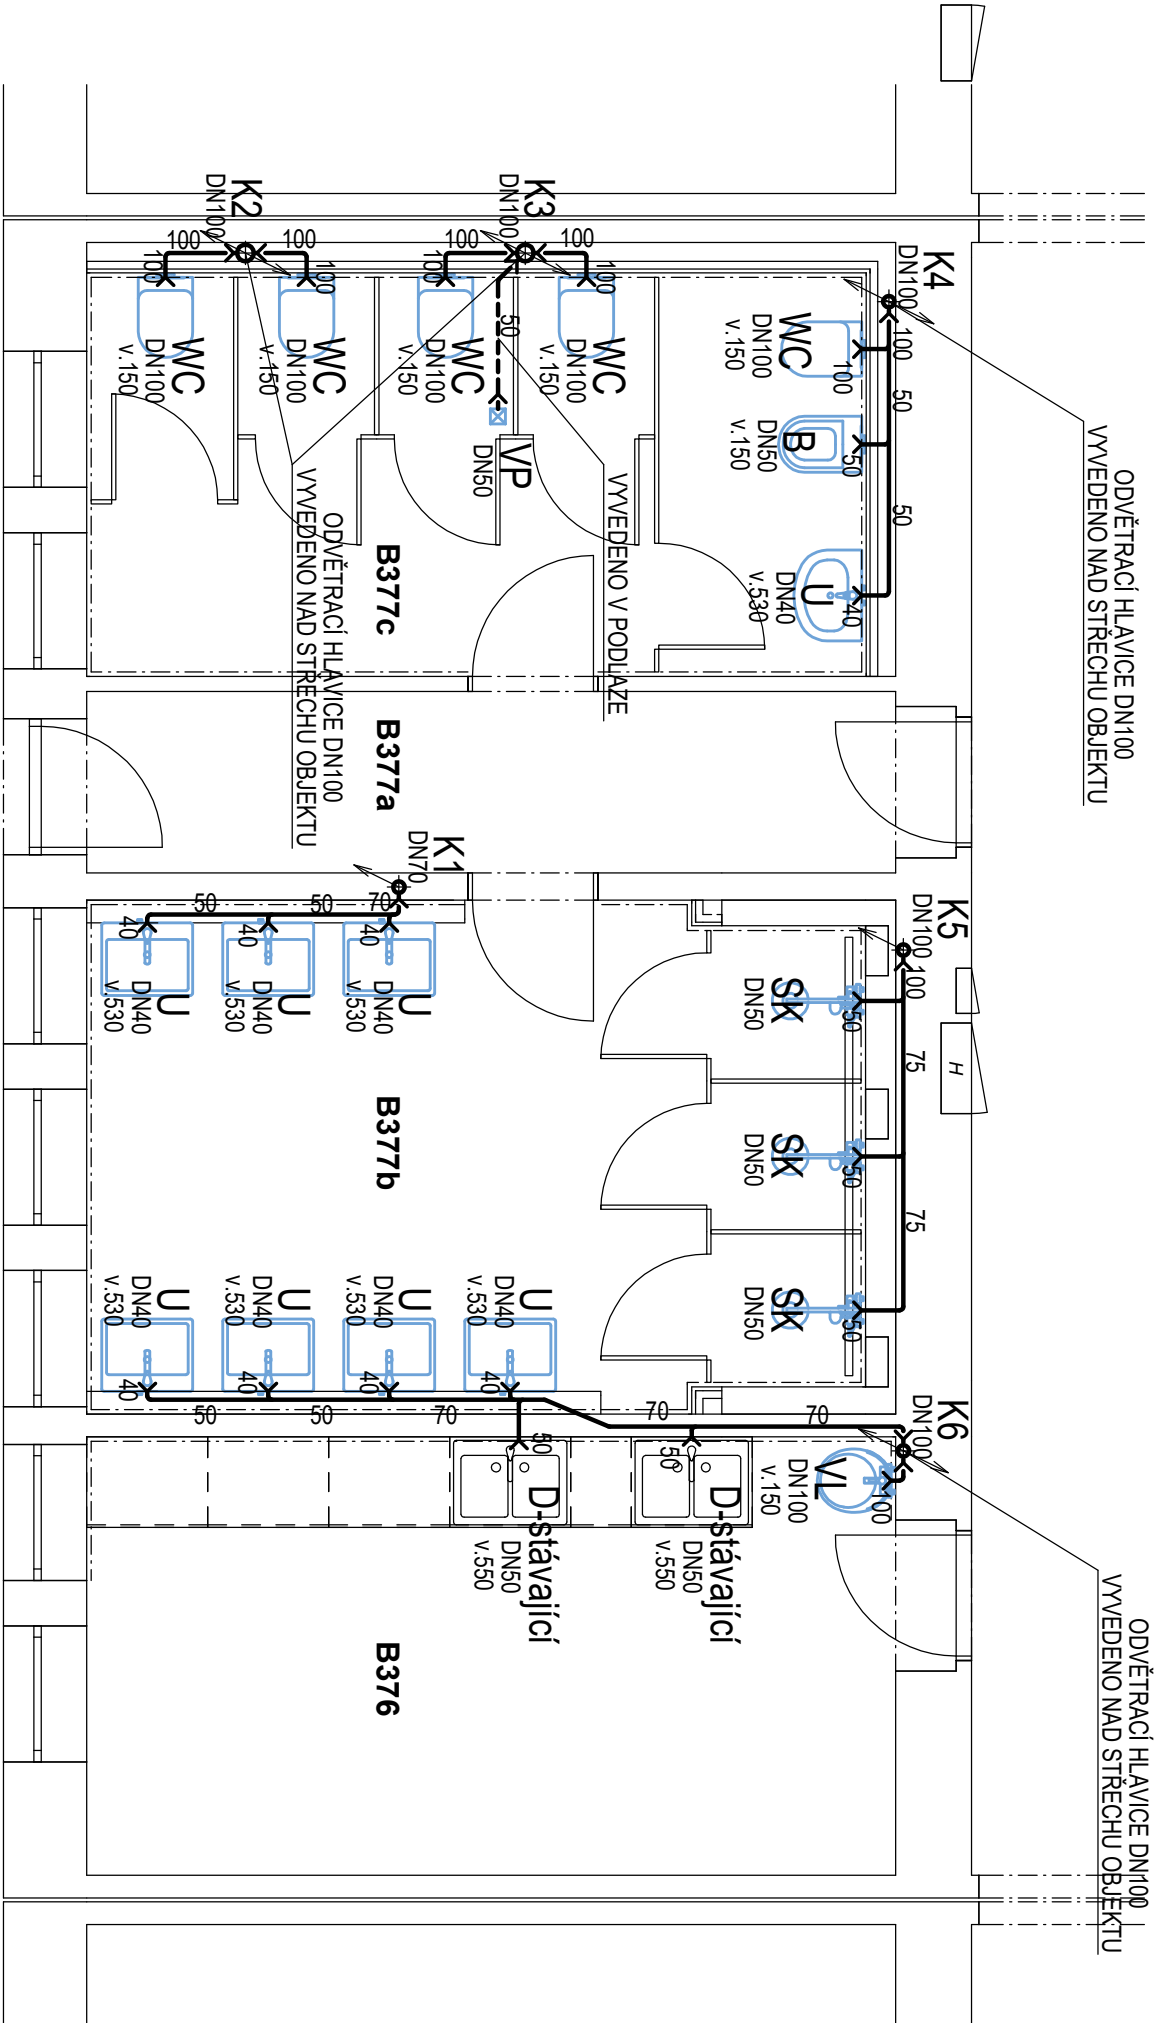



LEGENDA MÍSTNOSTÍ 2.NP - NOVÝ STAV			PLOCHA
ČÁST	Č.M.	NÁZEV MÍSTNOSTI	(m2)
BLOK B - JIH			
B376	KUCHYŇKA		15,62
B377a	CHODBA		6,76
B377b	UMÝVÁRNA		17,26
B377c	TOALETY		14,45

LEGENDA

KANALIZACE - ROZVOD PP HT

- WC KLOZET ZÁVĚSNÝ
- B BIDEI ZÁVĚSNÝ
- U UMYVADLO
- D DŘEZ - stávající
- SK SPRCHOVÝ KOUT, SPRCHOVÝ ŽLAB S NEREZ ROŠTEM
- VL VÝLEVKA
- VP PODLAHOVÁ VPUST
- ZU ZÁPACHOVÁ UZÁVĚRA
- ČK ČISTÍČÍ KUS

generální projektant:		název akce:	
<div></div> <div>ATELIER SIMONA GROUP</div> <div>ATELIER SIMONA - architektonické a designové studio</div> <div>ATELIER SIMONA - projekce a interýrní architektura, s.r.o.</div> <div>OSTRAVA</div> <div>ATELIER SIMONA - SOUŘENKA, s.r.o.</div> <div>PRAHA</div> <div>www.atelier-simona.cz</div> <div>Výševní 8</div> <div>702 00 Ostrava - Město</div> <div>tel.: 597 479 4601 fax: 597 479 469</div>		KJO - REKONSTRUKCE SOCIÁLNÍHO ZAŘÍZENÍ BLOK B - JIH	
projektant profese:		místo akce:	
Ing. Rostislav BABKA		Kranichova 8, 710 00 Slezská Ostrava	
stípeň PD:		autor projektu:	
PROJEKTOVÁ DOKUMENTACE PRO PROVÁDĚNÍ STAVBY		podpis:	
část:		hlavní inženýr projektu:	
D.1.4.2 - ZDRAVOTNĚ TECHNICKÉ INSTALACE		Ing. Pavel Hynčica	
výkres:		podpis:	
PŮDORYS 3.NP - KANALIZACE		datum:	
		10/2023	
		formát:	
		2 x A4	
		měřítko:	
		1:50	
číslo paré:		objednatel a investor:	
Ostravská univerzita Dvofákova 7 701 03 Ostrava		<div></div> <div>OSTRAVSKÁ UNIVERZITA</div>	