




ČELNÍ POHLED

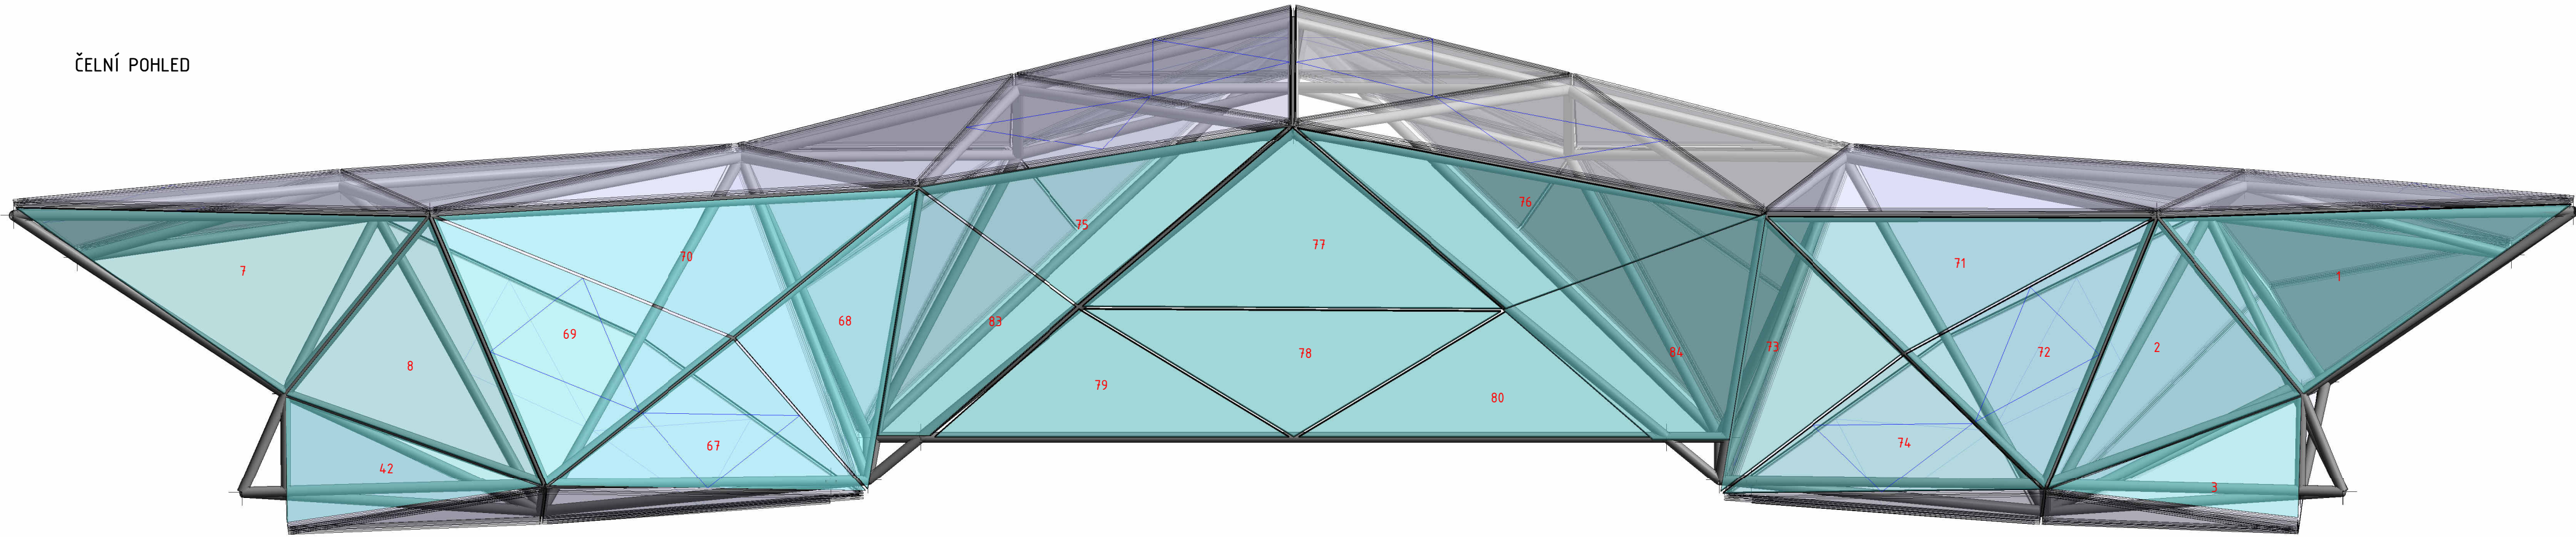

ZADNÍ POHLED

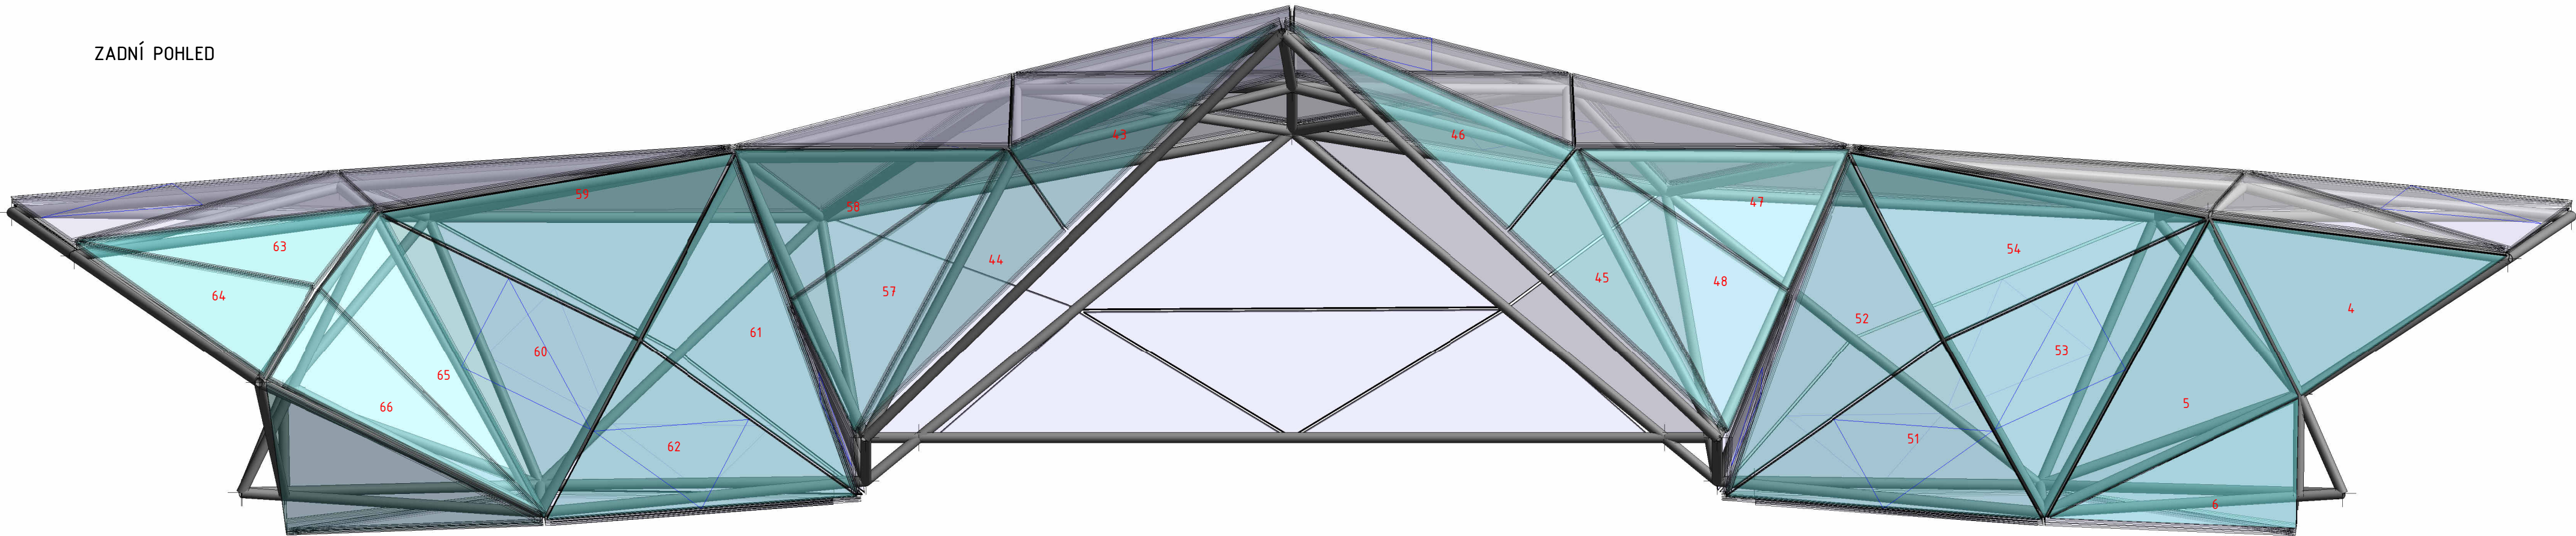

SPODNÍ POHLED

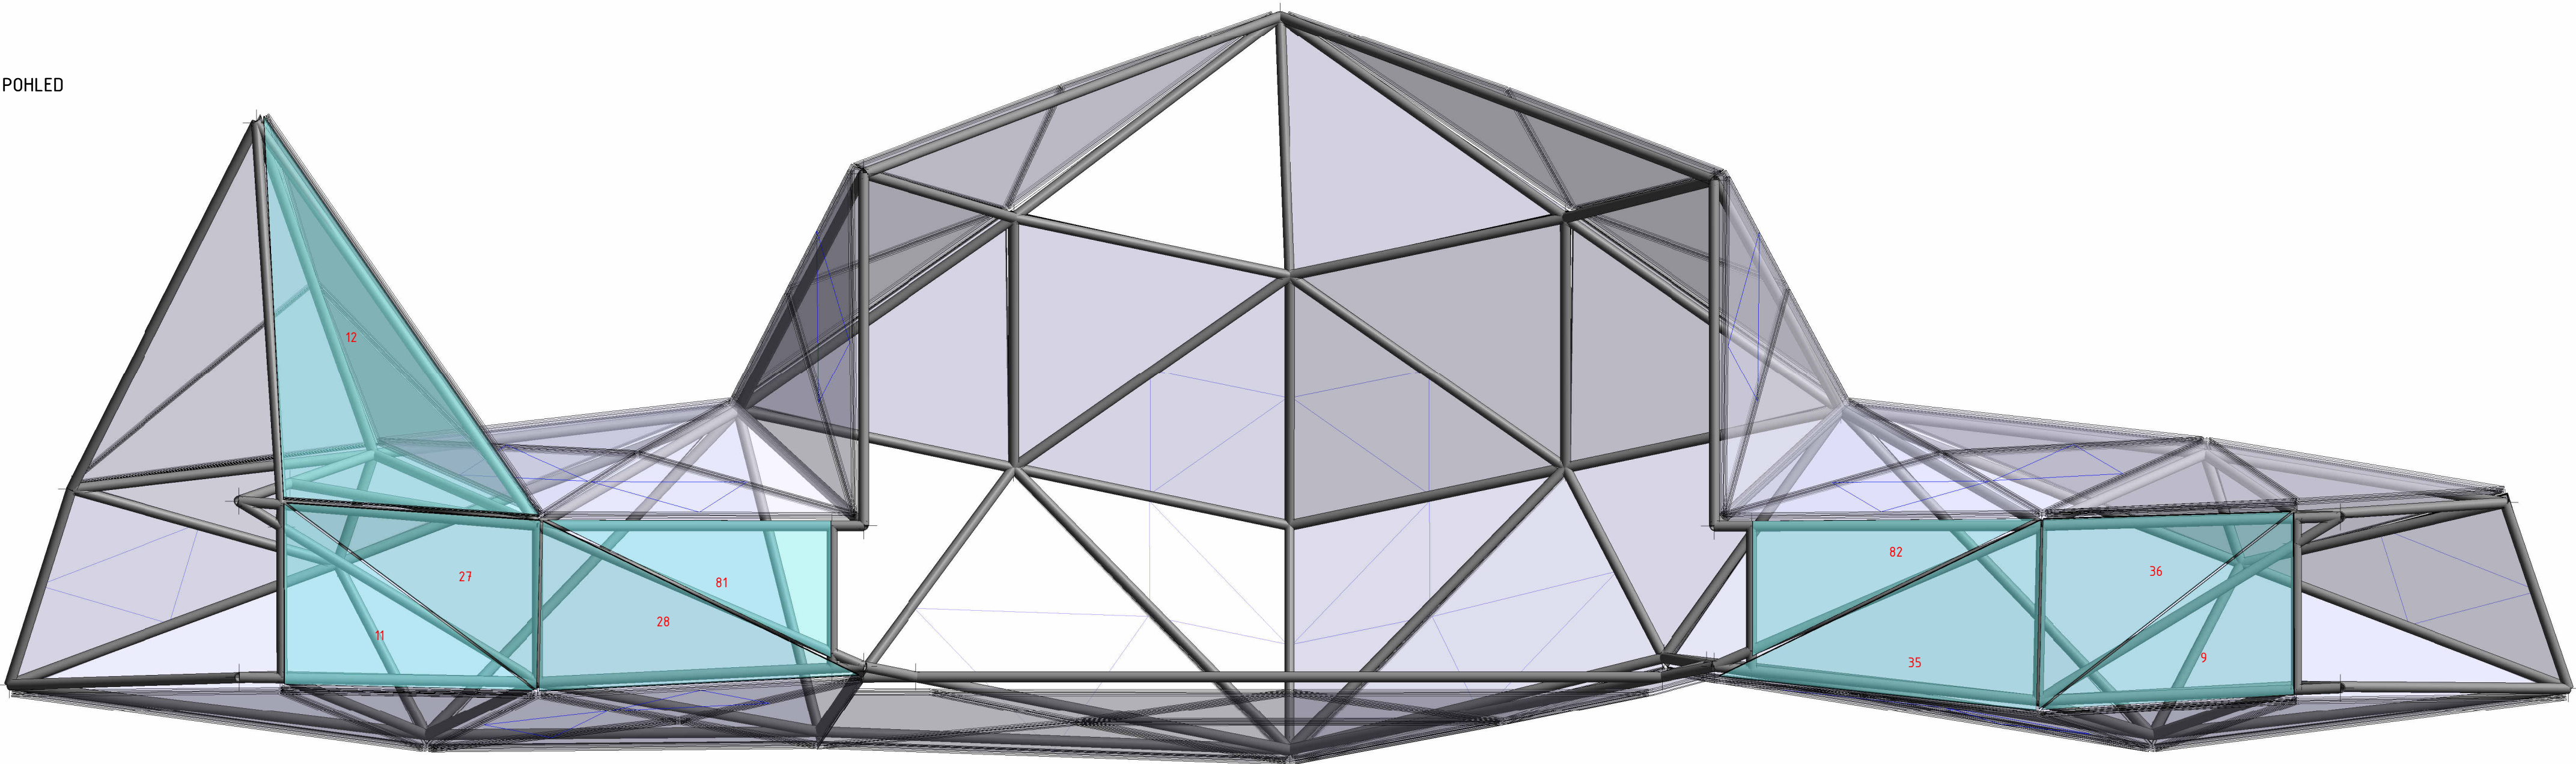

POZNÁMKA:
- ZELENOMODRÉ ZNAČENÍ SKEL JE PRO ZVÝRAZNĚNÍ UVAŽOVANÝCH SKEL V DANÉM POHLEDU PRO VĚTŠÍ PROHLEDNOST.
- MODRÁ ČARA ZNÁZORNŮJE SCHEMATICKY UMÍSTĚNÍ OTEVÍRACÍCH TROJUHELNÍKOVÝCH OKEN

GENERÁLNÍ PROJEKTANT: ATELIÉR VELEHRADSKÝ <small>Vyslaně 1, 403 00, Brno / Č. 292 63 140 / atelier@velehradsky.cz / +420 547 221 936</small>		SCHEMA OBJEKTU: Č. PŘÍR.:		AUTORIZACE:	
NÁZEV AKCE:	Ostravská univerzita, objekt A, Přírodovědecká fakulta	ODPOVĚDNÝ PROJEKTANT:	Ing. arch. Tomáš Velehradský	DATUM:	05/2023
STAVBY:	Ostravská univerzita - zástupce - doc. Mgr. Petr Kopecký, Ph.D., rektor	HLAVNÍ INŽENÝR PROJEKTU:	Ing. Kamil Matýšek	FORMÁT:	594 x 840
MÍSTO STAVBY:	K. ú. Moravská Ostrava, ul. 30.dubna 22/1404 702 00	VYPRACOVAL:	Ing. Jan Kubík Ing. Tomáš Kopecký Ing. Božena Rybníčková	STUPEŇ PO:	DOKUMENTACE PRO PROVÁDĚNÍ STAVBY
SUBORDINÁTEL:		OBJEKT:	1. SO-01	DIL:	D. DOKUMENTACE OBJEKTŮ
		ČÁST:	1. ARCHITEKTONICKÉ A STAVEBNÍ ŘEŠENÍ	PROJEKT:	