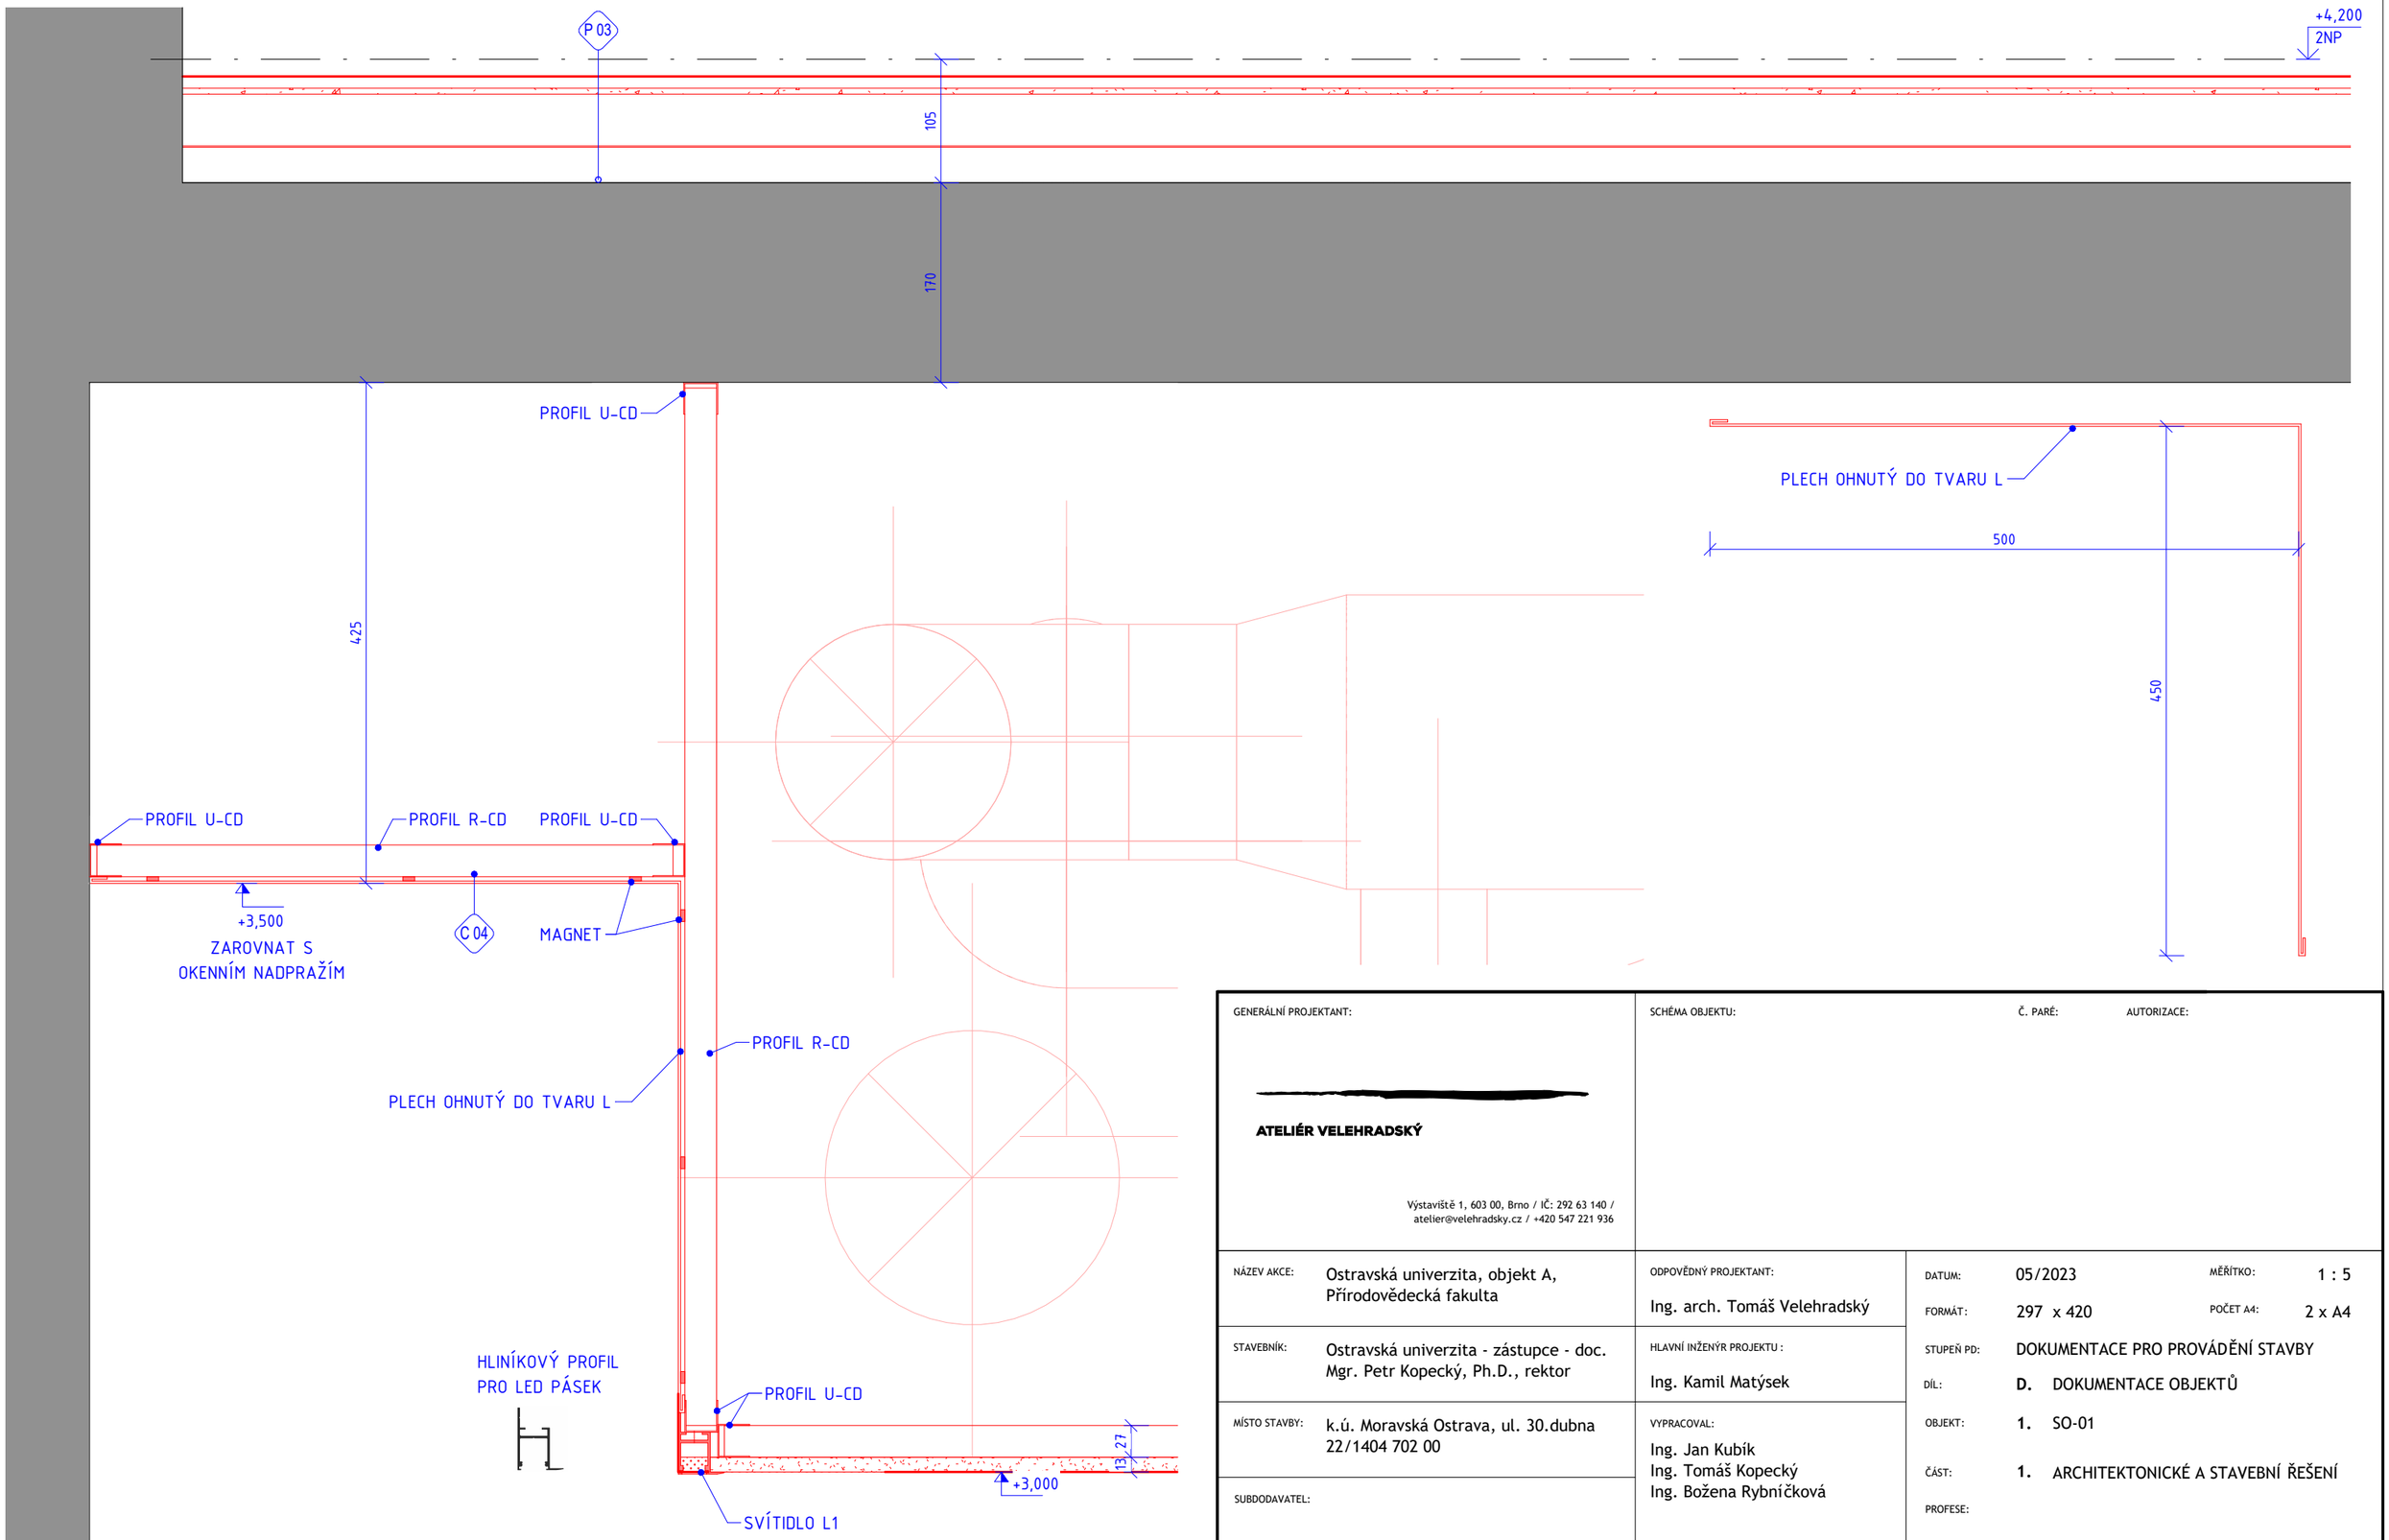

GENERÁLNÍ PROJEKTANT:

ATELIÉR VELEHRADSKÝ

Výstaviště 1, 603 00, Brno / IČ: 292 63 140 /
atelier@velehradsky.cz / +420 547 221 936

SCHÉMA OBJEKTU:

Č. PARÉ:

AUTORIZACE:

NÁZEV AKCE:	Ostravská univerzita, objekt A, Přírodovědecká fakulta
STAVEBNÍK:	Ostravská univerzita - zástupce - doc. Mgr. Petr Kopecký, Ph.D., rektor
MÍSTO STAVBY:	k.ú. Moravská Ostrava, ul. 30.dubna 22/1404 702 00
SUBDODAVATEL:	

ODPOVĚDNÝ PROJEKTANT:
Ing. arch. Tomáš Velehradský

HLAVNÍ INŽENÝR PROJEKTU :
Ing. Kamil Matýsek

VYPRACOVAL:
Ing. Jan Kubík
Ing. Tomáš Kopecký
Ing. Božena Rybníčková

DATUM:	05/2023	MĚŘÍTKO:	1 : 5
FORMÁT:	297 x 420	POČET A4:	2 x A4
STUPEŇ PD:	DOKUMENTACE PRO PROVÁDĚNÍ STAVBY		
DÍL:	**D.** DOKUMENTACE OBJEKTŮ		
OBJEKT:	**1.** SO-01		
ČÁST:	**1.** ARCHITEKTONICKÉ A STAVEBNÍ ŘEŠENÍ		
PROFESE:			

1435-II | DPS | D.1.1 | SO-01 | DETAIL PODHLEDU | AS-600