




SŘ - 3.40 -a
1 : 25

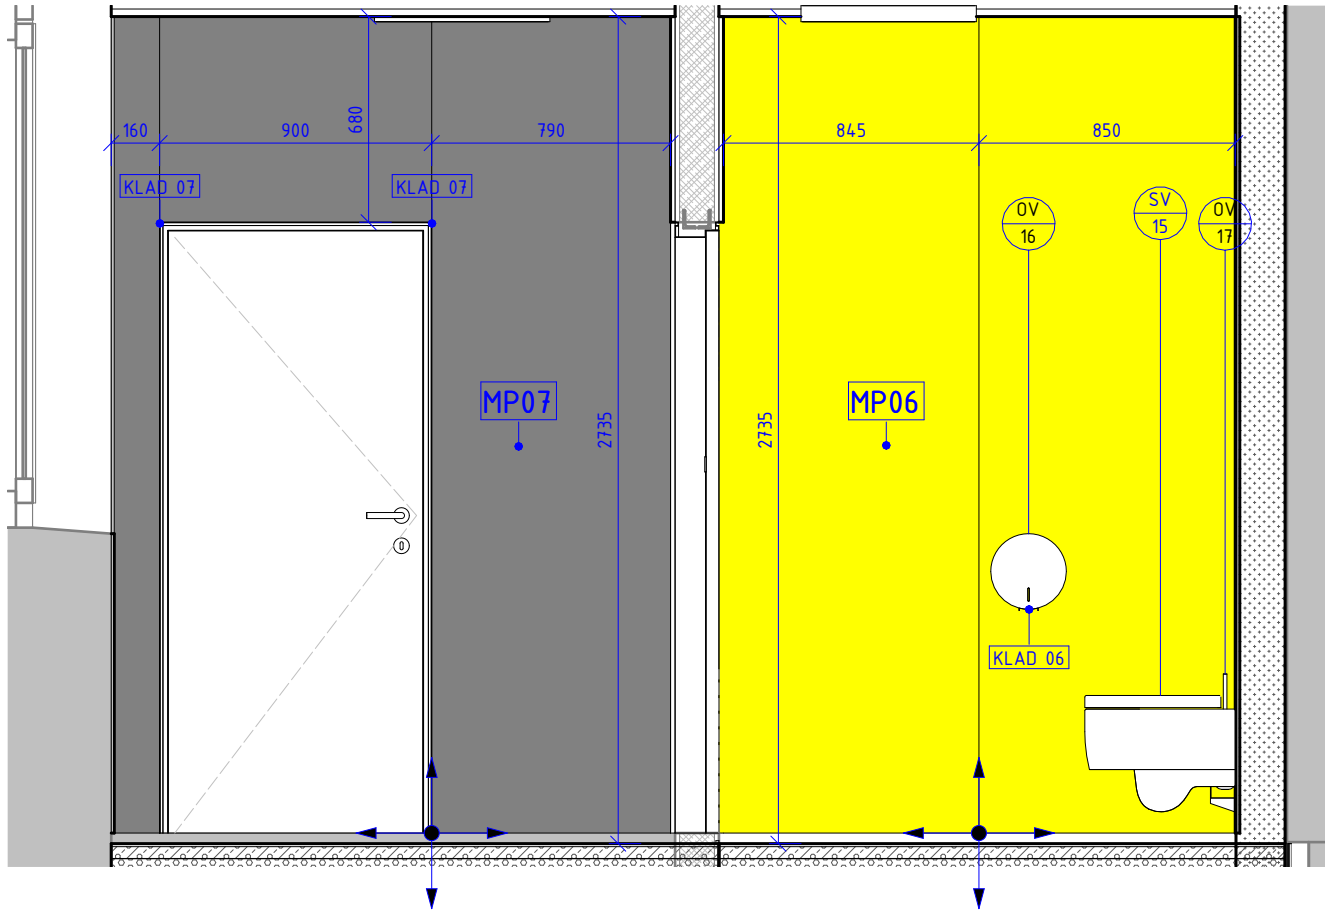


SŘ - 3.40 -b
1 : 25

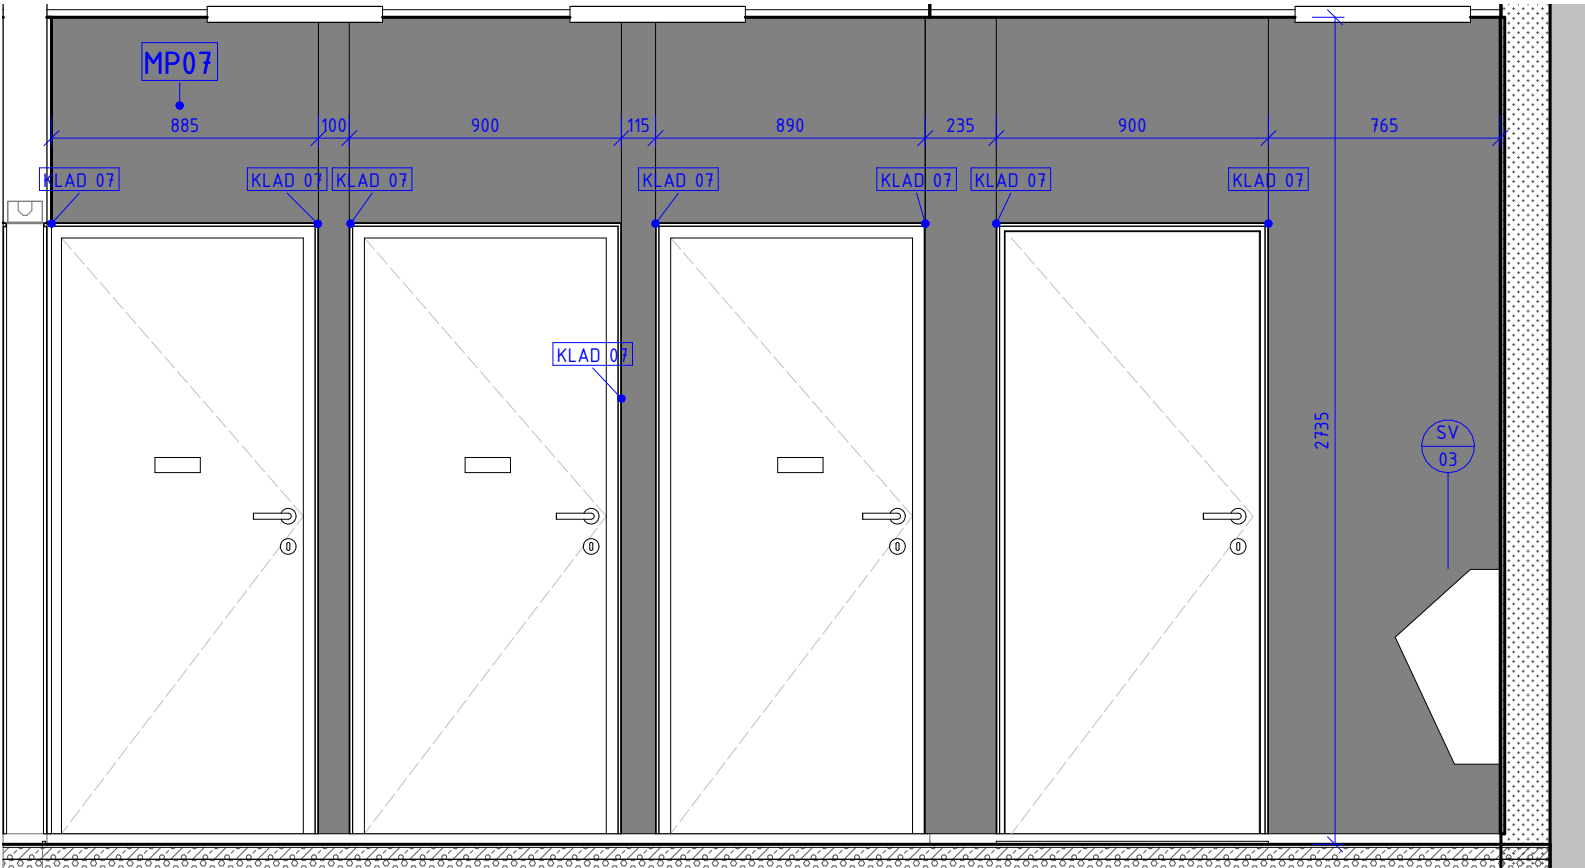

SŘ - 3.40 -c
1 : 25

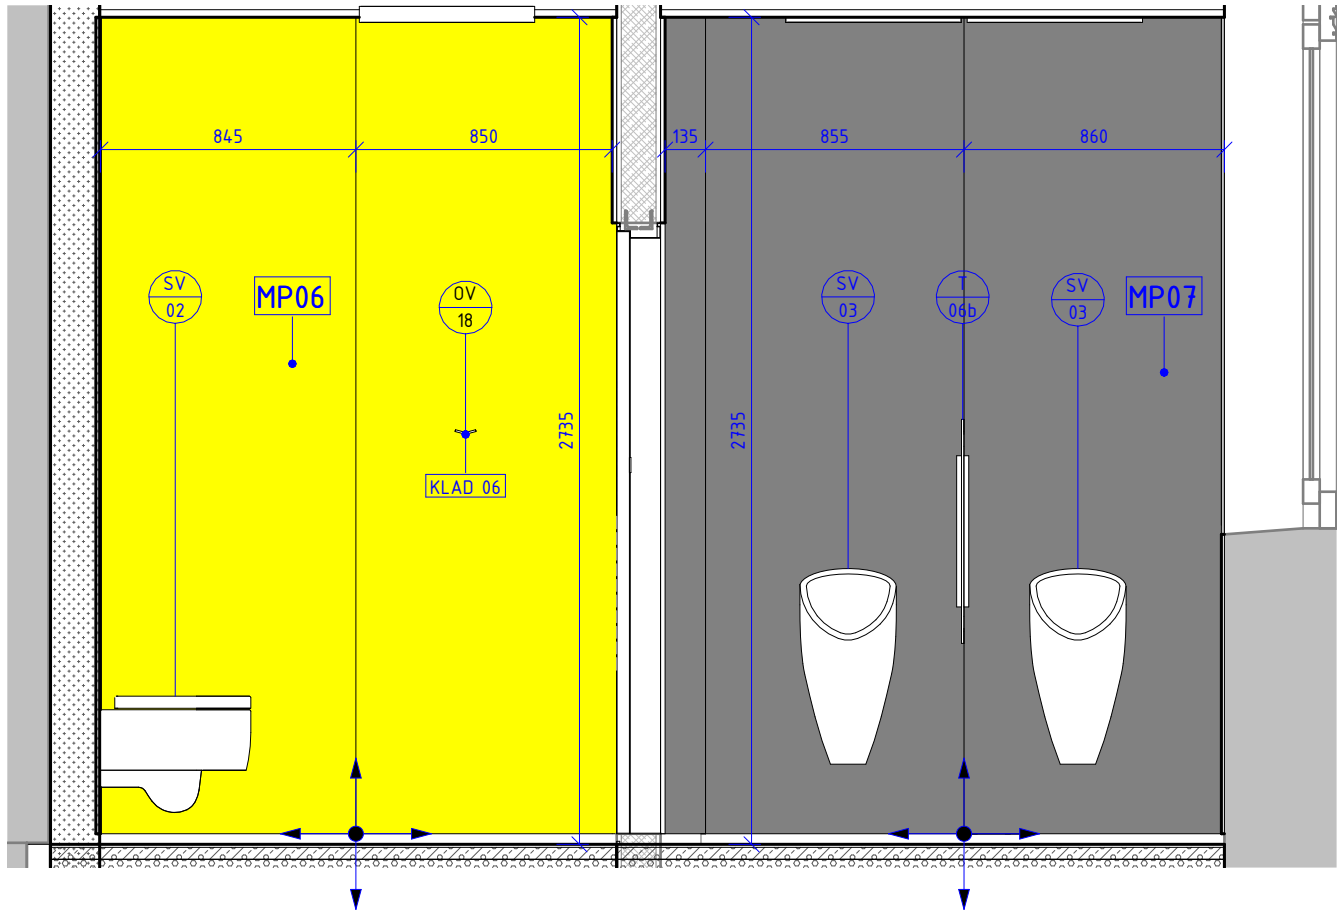


SŘ 3.36
1 : 25

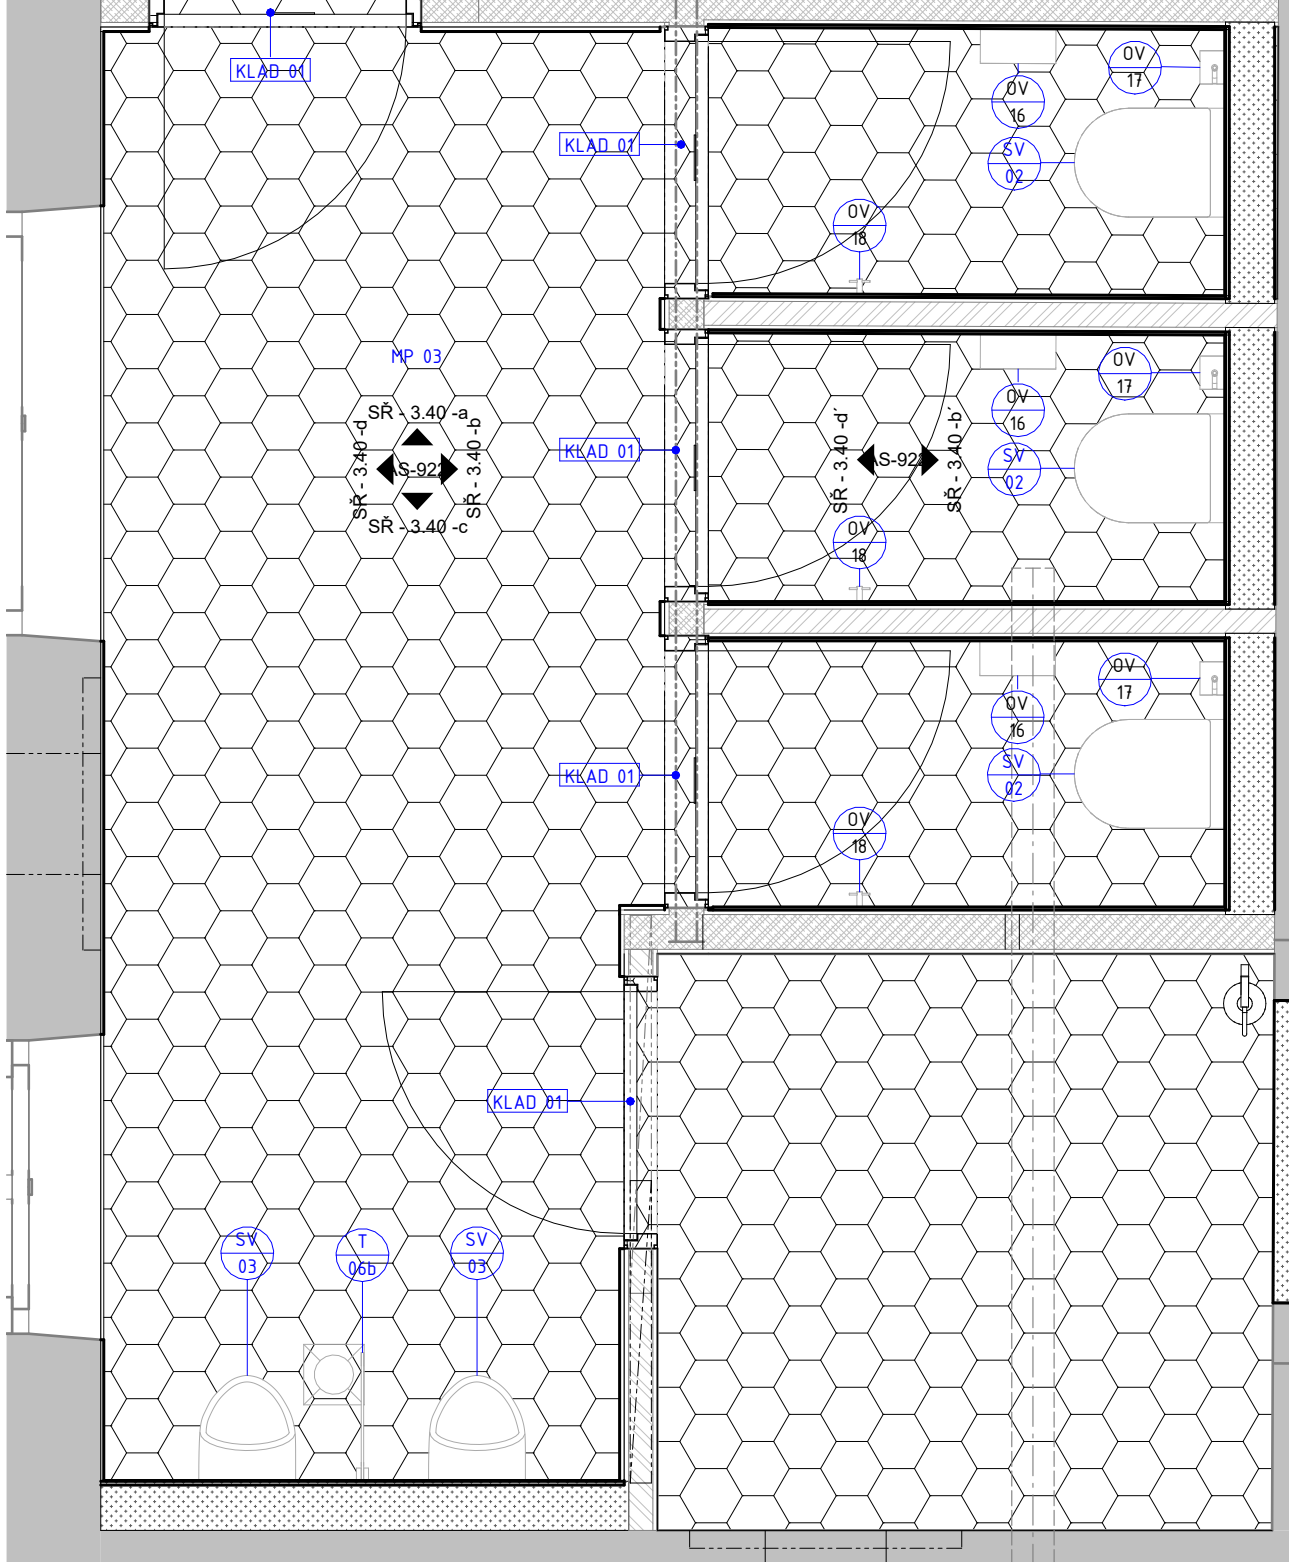


POZNAMKY K LAD

OZN	POZNÁMKA
KLAD 01	ZMĚNU KLADENÍ DLAŽBY REALIZOVAT POD DVEŘNÍM KŘÍDLEM
KLAD 06	U SKLENĚNÝCH OBKLADŮ JE TŘEBA PŘEDCHYSTAT OTVORY PRO OSAZENÍ ŠROUBOVANÝCH DOPLŇKŮ (ZÁVĚSNÉ KARTÁČE, ZÁSOBNÍKY, KOŠE ATD.) A SANITÁRNÍHO VYBAVENÍ (KLOZETY, SPLACHOVACÍ SYSTÉMY ATD.) DLE PD.
KLAD 07	SPÁROREZ OBKLADU BUDE NAVAZOVAT NA SPÁRY DVEŘNÍHO KŘÍDLA


SŘ - 3.40 -d
1 : 25

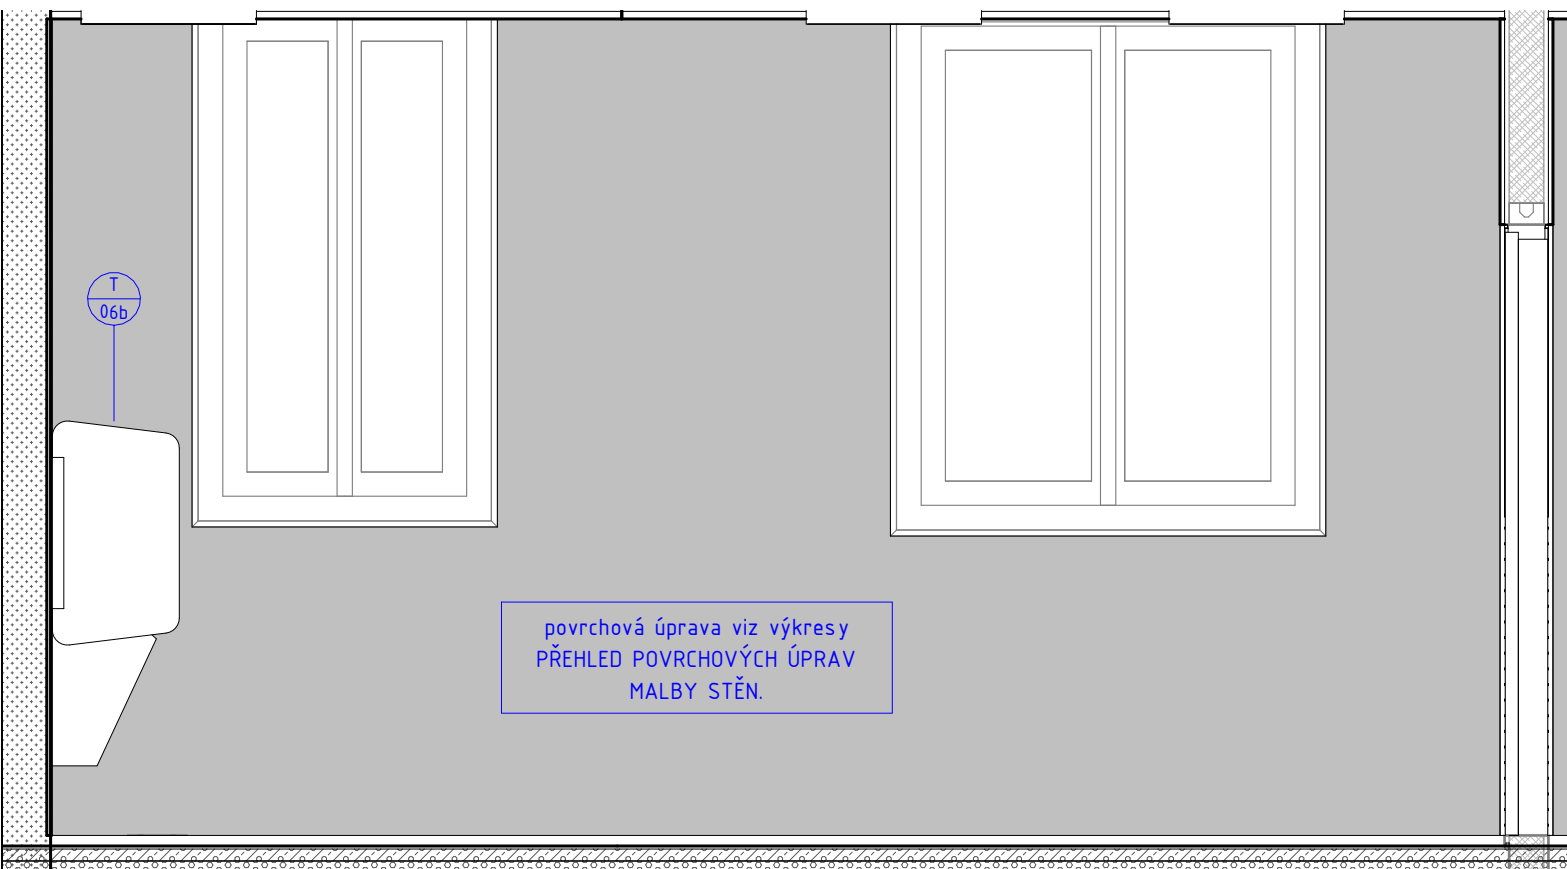

SŘ - 3.40 -b'
1 : 25

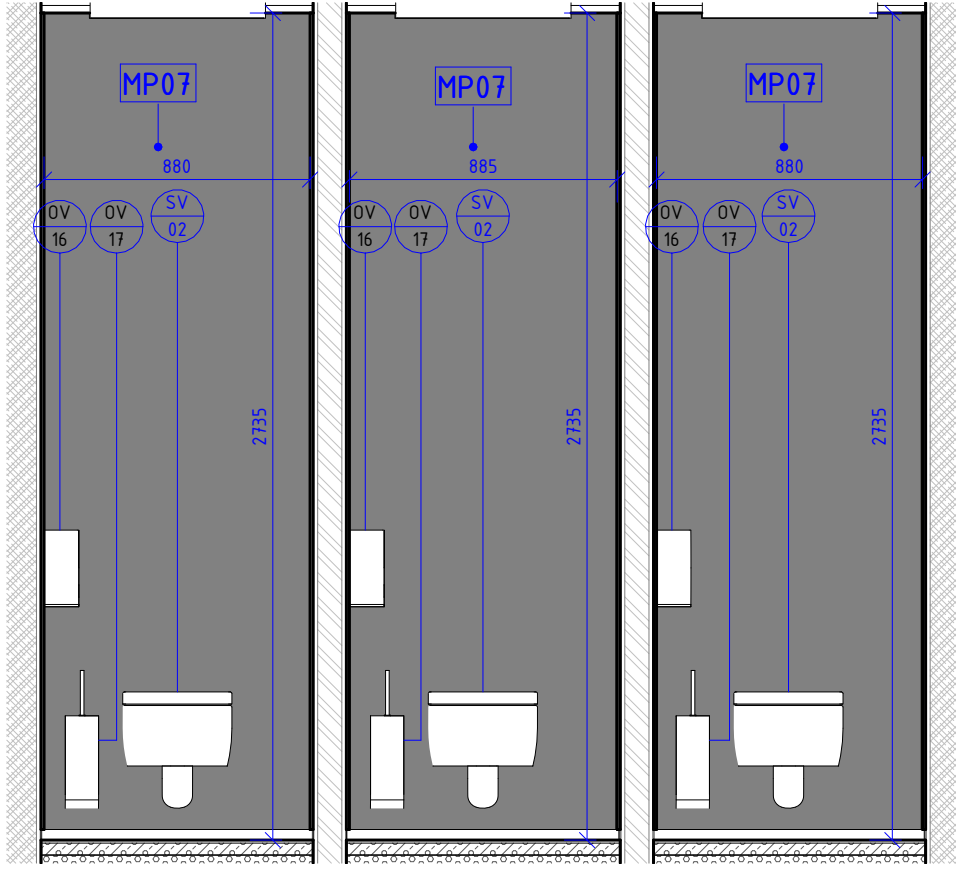

SŘ - 3.40 -d'
1 : 25

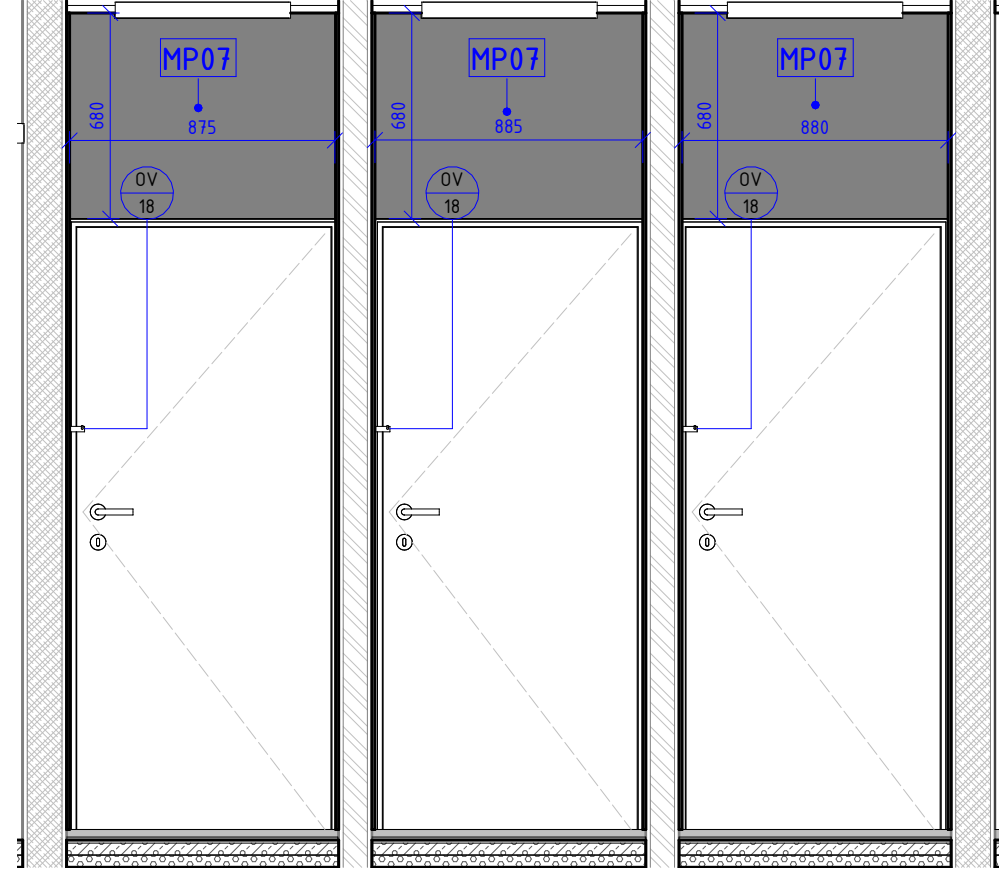

POPIS MATERIÁLŮ

MP 01	KERAMICKÁ DLAŽBA HEXAGONÁLNÍ, lomená bílá.
MP 02	KERAMICKÁ DLAŽBA HEXAGONÁLNÍ, šedá 2.
MP 03	KERAMICKÁ DLAŽBA HEXAGONÁLNÍ, černá.
MP 04	KERAMICKÁ DLAŽBA HEXAGONÁLNÍ, MIX BAREV lomená bílá, černá, šedá 2 (střídání barev viz vizualizace).
MP 05	KERAMICKÁ DLAŽBA ČTVERCOVÁ, 600x600 mm, černá.
MP 06	VELKOFORMÁTOVÝ OBKLAD SKLENĚNÝ, žlutý. Formát bude odvozen z kladešského schématu.
MP 07	VELKOFORMÁTOVÝ OBKLAD KERAMICKÝ, černý. Řezáno z formátu 1 x 3 m.
MP 08	VELKOFORMÁTOVÝ OBKLAD SKLENĚNÝ, bílý. Formát bude odvozen z kladešského schématu.
MP 09	TMAVĚ ŠEDÁ VODĚODOLNÁ STĚRKA (bližší specifikace viz TZ).

GENERÁLNÍ PROJEKTANT: ATELIÉR VELEHRADSKÝ Vystaviště 1, 603 00, Brno / IČ: 292 63 140 / atelier@velehradsky.cz / +420 547 221 936	SCHÉMA OBJEKTU: Č. PARÉ: AUTORIZACE:	DATUM: 05/2023 MĚŘITKO: 1 : 25
NÁZEV AKCE: Ostravská univerzita, objekt A, Přírodovědecká fakulta	ODPOVĚDNÝ PROJEKTANT: Ing. arch. Tomáš Velehradský	FORMÁT: 350 x 800 POČET A4: 8 x A4
STAVEBNÍK: Ostravská univerzita - zástupce - doc. Mgr. Petr Kopecký, Ph.D., rektor	HLAVNÍ INŽENÝR PROJEKTU: Ing. Kamil Matýsek	STUPEŇ PD: DOKUMENTACE PRO PROVÁDĚNÍ STAVBY
MÍSTO STAVBY: k.ú. Moravská Ostrava, ul. 30.dubna 22/1404 702 00	VYPRACOVAL: Ing. Jan Kubík Ing. Tomáš Kopecký Ing. Božena Rybničková	DÍL: D. DOKUMENTACE OBJEKTŮ
SURDODAVATEL:	OBJEKT: 1. SO-01	ČÁST: 1. ARCHITEKTONICKÉ A STAVEBNÍ ŘEŠENÍ
	PROFESE:	