


HISTORICKÉ FOTO VÝCHODNÍ FASÁDY



STÁVAJÍCÍ FOTO VÝCHODNÍ FASÁDY - VZOR PRO VZOR NA FASÁDĚ ZÁPADNÍ

DETAIL FASÁDY 1 - PŮDORYS

1 : 50

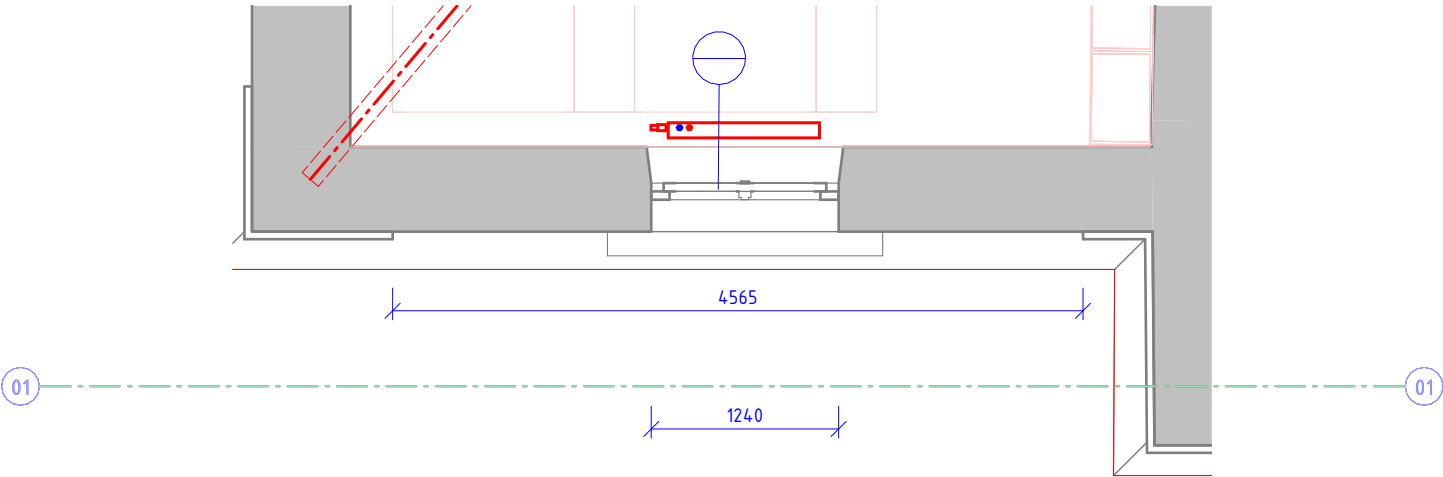

GENERÁLNÍ PROJEKTANT: ATELIÉR VELEHRADSKÝ Výstaviště 1, 603 00, Brno / IČ: 292 63 140 / atelier@velehradsky.cz / +420 547 221 936		SCHEMA OBJEKTU: Č. PARÉ: AUTORIZACE:	
NÁZEV AKCE: Ostravská univerzita, objekt A, Přírodovědecká fakulta	ODPOVĚDNÝ PROJEKTANT: Ing. arch. Tomáš Velehradský	DATUM: 05/2023	MĚŘITKO: As indicated
STAVEBNÍK: Ostravská univerzita - zástupce - doc. Mgr. Petr Kopecký, Ph.D., rektor	HLAVNÍ INŽENÝR PROJEKTU : Checker	FORMÁT: 297 x 420	POČET A4: 2 x A4
MÍSTO STAVBY: k.ú. Moravská Ostrava, ul. 30.dubna 22/1404 702 00	VYPRACOVAL:	STUPEŇ PD:	DÍL:
SUBDODAVATEL:		OBJEKT:	ČÁST:
		PROFESE:	