KOORDINAČNÍ VÝKRES PODHLEDŮ 3.NP

1 : 50

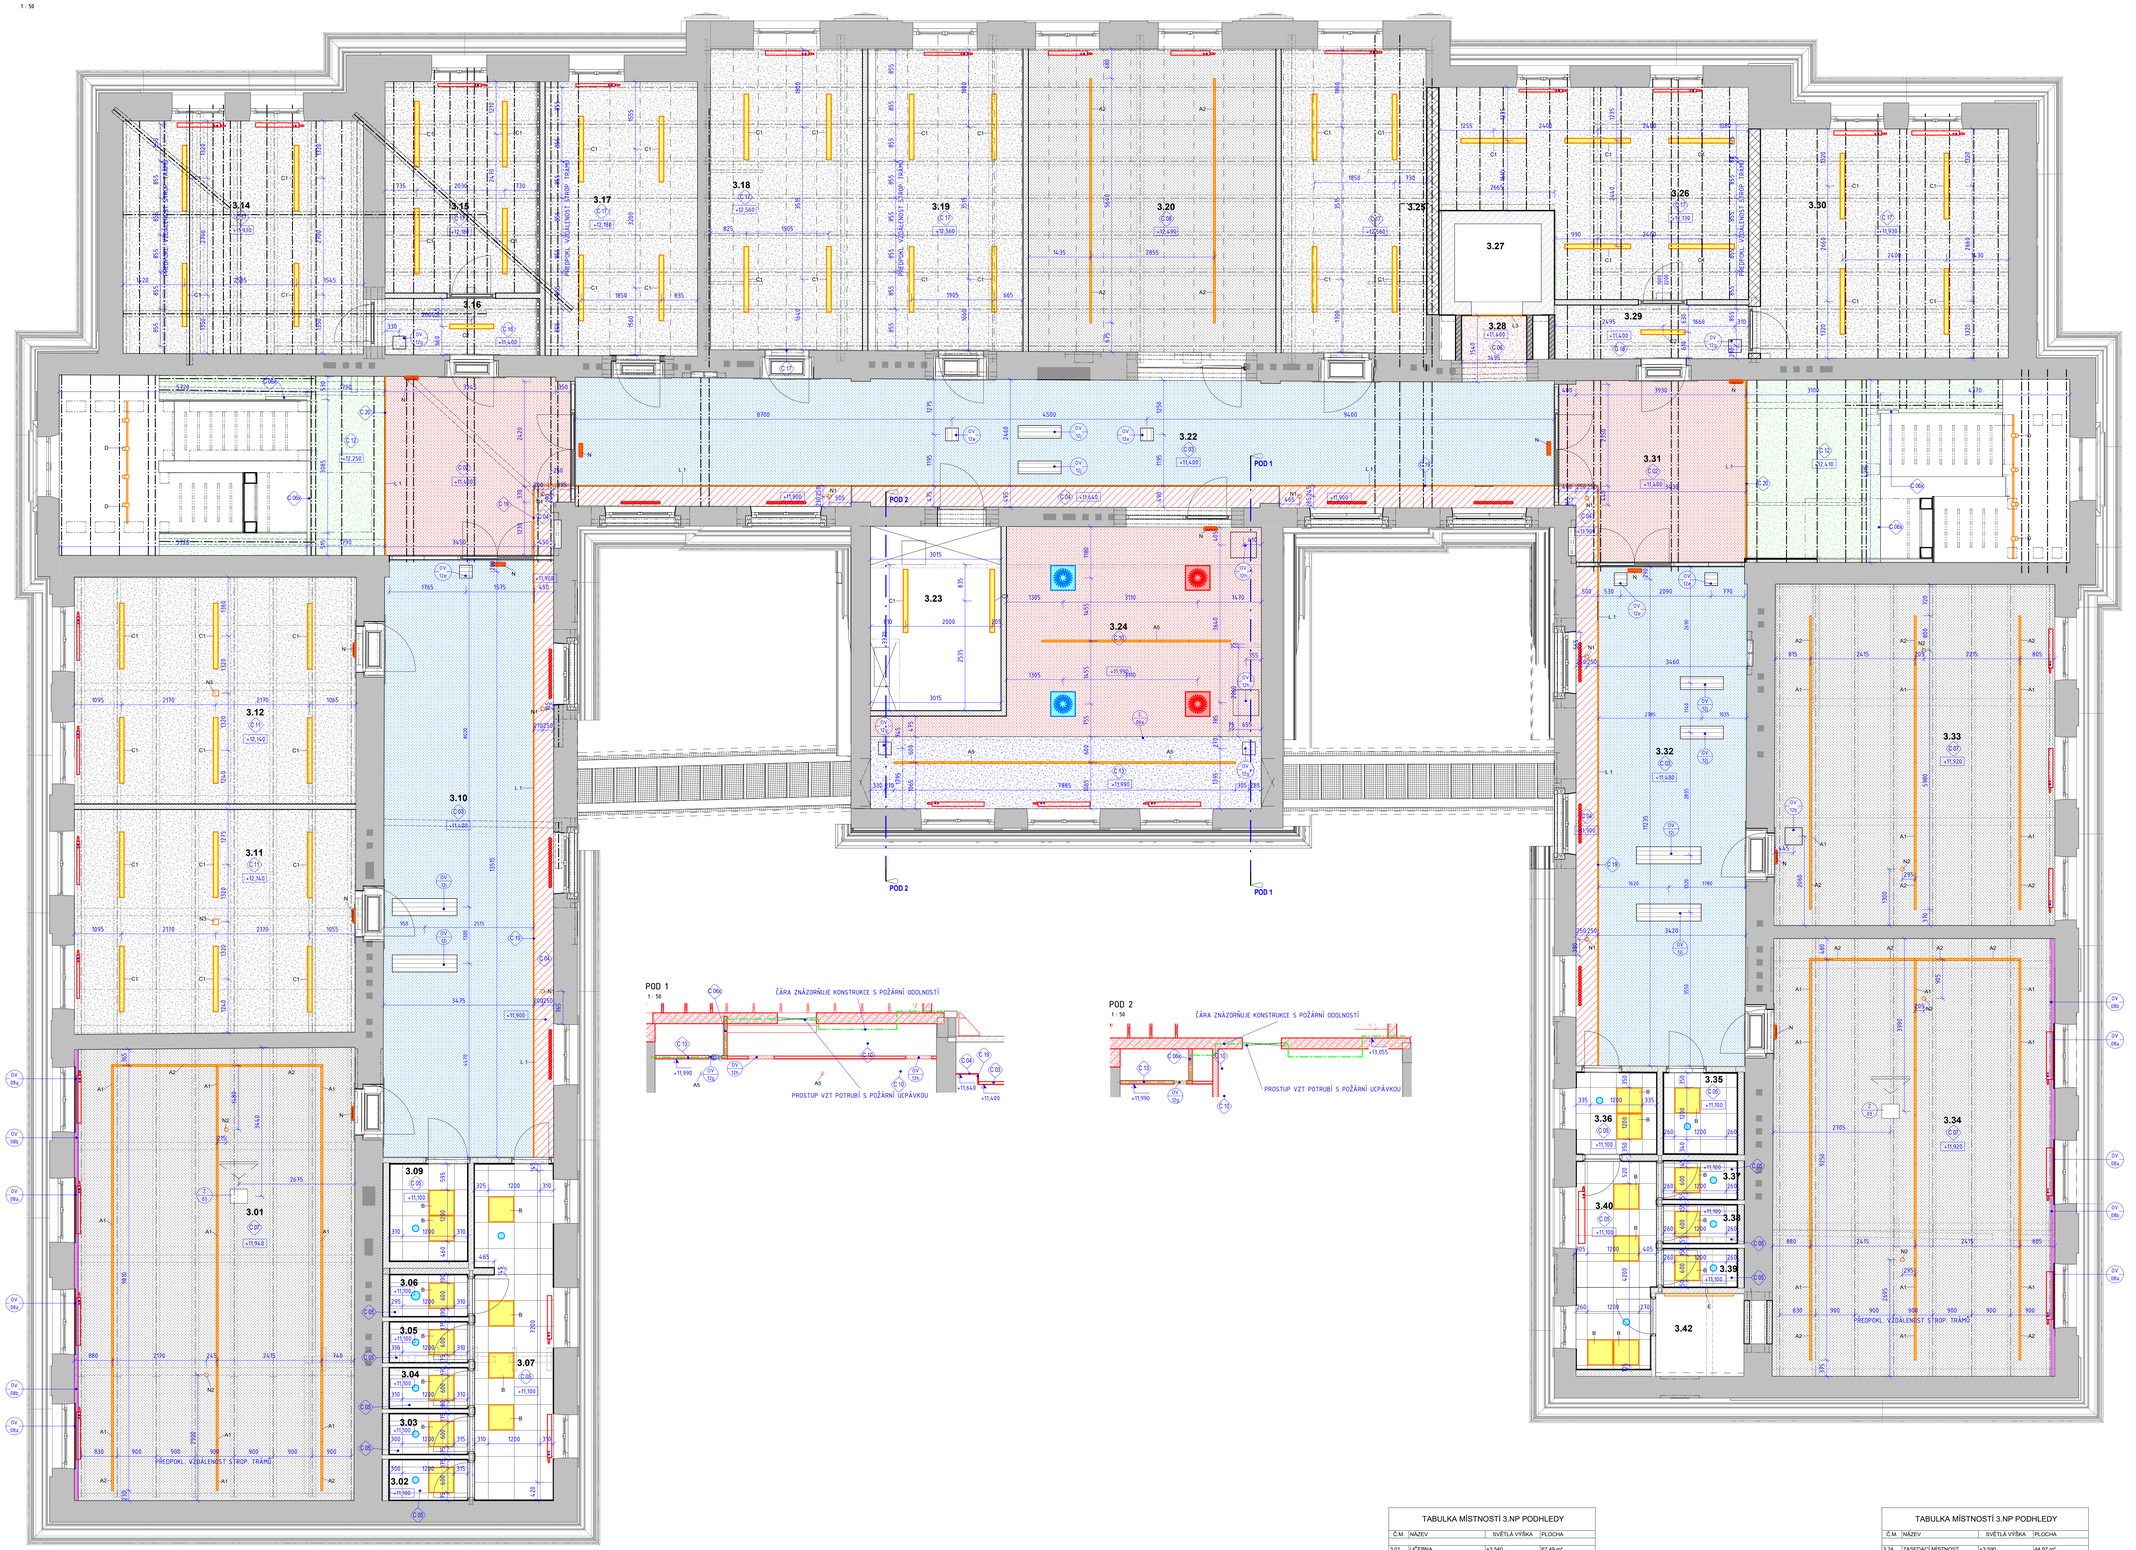

POD 1

1 : 50

POD 2

1 : 50

VÝPIS PODHLEDU 3.NP

OZN.	NÁZEV	PLOCHA [m2]	OBVOD [m]
C 02	PROTIPOŽÁRNÍ + AKUSTICKÝ PODHLED V ČCHUC 3.NP	32,96	33,93
C 03	AKUSTICKÝ PODHLED V CHODBÁCH 1.NP-3.NP	137,97	114,82
C 04	PLECHOVÝ PODHLED CHODBY	24,82	110,04
C 05	MINERÁLNÍ KAZETOVÝ PODHLED 600/600 mm	47,32	106,22
C 06	OMÍTNUTÝ PODHLED (U VÝTAHŮ)	2,28	6,10
C 07	AKUSTICKÝ PERFOROVANÝ + PROTIPOŽÁRNÍ SDK PODHLED NA JEDNODUROVÉM ROŠTU	184,18	95,72
C 08	AKUSTICKÝ PEDFOROVANÝ + PROTIPOŽÁRNÍ SDK PODHLED NA DVOJITÉM ROŠTU	39,96	25,42
C 10	AKUSTICKÝ PERFOROVANÝ	27,99	27,72
C 11	SDK PROTIPOŽÁRNÍ PODHLED NA PŘÍMÝ ZÁVĚS, BÍLÝ	67,58	46,79
C 12	SDK PROTIPOŽÁRNÍ PODHLED ZAVĚŠENÝ, ZELENÝ	29,47	58,17
C 13	SDK PROTIPOŽÁRNÍ PODHLED ZAVĚŠENÝ, BÍLÝ	14,82	21,37
C 16	PROTIPOŽÁRNÍ + PLNÝ SDK PODHLED S INSTALAČNÍ MEZEROU, BÍLÝ	10,12	21,04
C 17	SDK PROTIPOŽÁRNÍ PODHLED NA PŘÍMÝ ZÁVĚS A DVOJITÝ ROŠT, BÍLÝ	201,60	167,34

ČELA PODHLEDŮ 3.NP

OZN.	NÁZEV	PLOCHA [m2]
C 06x	ČELO SKD PODHLEDU S POŽ. ODOLNOSTÍ	10,42
C 19	ČELO PLECHOVÉHO PODHLEDU	23,61
C 20	ČELO SDK PODHLEDU	7,71

LEGENDA ZNAČENÍ

- AKUSTICKÝ PODHLED V CHODBÁCH 1.NP - 3.NP
- DEMONTOVATELNÝ AKUSTICKÝ PODHLED POD VZT JEDNOTKAMI V CHODBÁCH 1.NP-3.NP
- KOVOVÝ PODHLED CHODBY
- MINERÁLNÍ KAZETOVÝ PODHLED 600/600 mm
- OMÍTNUTÝ PODHLED (U VÝTAHŮ)
- AKUSTICKÝ + PROTIPOŽÁRNÍ SDK PODHLED
- AKUSTICKÝ + PROTIPOŽÁRNÍ SDK PODHLEDS INSTALAČNÍ MEZEROU
- ODRAZIVÝ + PROTIPOŽÁRNÍ SDK PODHLED
- PODHLED SDK PROTIPOŽÁRNÍ, BÍLÝ
- PODHLED SDK PROTIPOŽÁRNÍ, ZELENÝ
- LEPENÝ PROTIPOŽÁRNÍ PODHLED
- +2.300 VÝŠKOVÝ KÓTA PODHLEDU
- VZT VÝUSTKA PŘÍVOD VZDUCHU
- VZT VÝUSTKA ODVOD VZDUCHU
- PROJEKTOR
- HRANA VÝŠKY 1200 MM OD NOVÉ PODLAHY
- HRANA VÝŠKY 2300 MM OD NOVÉ PODLAHY
- HRANA VÝŠKY 3160/3300 MM OD NOVÉ PODLAHY
- HRANA VÝŠKY 4260/4350 MM OD NOVÉ PODLAHY

Symbol	Počet	Popis svítidla	Kód	Osazení
	310	LMD CLAQA1113ML/R SP IP20 vestavné do SDK	A1	1xLED 24 W
	67	LMD CLAQA1113SL/R SP IP20 vestavné do SDK	A2	1xLED 38 W
	55	LMD CLAQA1134L/Rv SP black přisazené na trám	A3	1xLED 24 W
	350	LMD ??? + LED 139lm 24V/dc vestavné do SDK/Sádrom	L1 L2	1x 13 W/m
	55	LMD DO-150205-00PM LED IP43, vestavné do M600	B	1xled_lp 33 W
	79	LMD FA-104131-K2 LED CRI95 reflektor + SF 588, černá	G	1xHvid_35 W
	97	LMD RI-LENSES-PO-B 1500/ND, závěsné	C1	1xLED-M 32 W
	31	LMD RI-LENSES-PO-B 1000/ND, závěsné	C2	1xLED-M 21 W
	103	LMD FA-45236-PM LED 83g reflektor + SF 588	D	1xcob_ 14 W
	39	LMD RB 4512/14.009.PC IP66	E	1xLED 53 W
	31	LMD RB 4512/10.009.PC IP66	E1	1xLED 20 W
	11	LMD LT-1AEK-840/ML-1340-BR stojanová lampa, černá	F1	1xLED 97 W
	3	LMD LT-2AEK-840/ML-2680-BR stojanová dvojlampa, černá	F2	2xLED 97 W
	25	LMD TM.OC C LED corridor vestavné nouzové	N1	1xLED 4.1 W
	32	LMD TM.OC R M1U LED area přisazená nouzová	N3	1xLED 1.7 W
	21	LMD TM.OC C LED area vestavné nouzové	N2	1xLED 3.3 W
	53	LMD TM.OG s piktogramem	N	1xLED 2W
	9	LMD CA-55-660/3W-ZS LED venkovní do stěny	V1	1xLED 33W
	2	LMD CA-55-993/1-ZS LED venkovní nástěnná anti	V2	1xLED 54W
	22	LMD Maryvill LED 130Wh 4K přisazené s exter.napaječem	H	1xled_p_13W

± 0,000 =211,700

TABULKA MÍSTNOSTÍ 3.NP PODHLEDY

Č.M	NÁZEV	SVĚTLÁ VÝŠKA	PLOCHA
3.01	UČEBNA	+3,540	67,49 m²
3.02	WC ŽENY	+2,700	1,67 m²
3.03	WC ŽENY	+2,700	1,67 m²
3.04	WC ŽENY	+2,700	1,67 m²
3.05	WC ŽENY	+2,700	1,67 m²
3.06	WC ŽENY	+2,700	1,72 m²
3.07	WC ŽENY	+2,700	13,98 m²
3.09	WC INVALIDI	+2,700	4,01 m²
3.10	CHODBA	+3,000, +3,500	52,48 m²
3.11	KANCELÁŘ - VÝUKA	+3,740	33,52 m²
3.12	KANCELÁŘ - VÝUKA	+3,740	34,06 m²
3.13	SCHODIŠTĚ	+3,000	Not Enclosed
3.14	KANCELÁŘ - VÝUKA	+3,780	30,08 m²
3.15	KANCELÁŘ - VÝUKA	+3,780	17,40 m²
3.16	CHODBA	+3,000	4,67 m²
3.17	KANCELÁŘ - VÝUKA	+3,780	22,26 m²
3.18	KANCELÁŘ - VÝUKA	+4,160	24,38 m²
3.19	KANCELÁŘ - PROVOZ	+4,160	24,96 m²
3.20	ZASEDACÍ MÍSTNOST	+4,090	39,96 m²
3.22	CHODBA	+3,000, +3,500	66,76 m²
3.23	TECHNICKÉ ZÁZEMÍ	+4,170	12,82 m²

TABULKA MÍSTNOSTÍ 3.NP PODHLEDY

Č.M	NÁZEV	SVĚTLÁ VÝŠKA	PLOCHA
3.24	ZASEDACÍ MÍSTNOST	+3,590	44,97 m²
3.25	KANCELÁŘ - VÝUKA	+4,160	23,55 m²
3.26	KANCELÁŘ - VÝUKA	+3,730	29,51 m²
3.27	VÝTAHOVÁ ŠACHTA		3,60 m²
3.28	CHODBA	+3,000	1,54 m²
3.29	CHODBA	+3,000	5,62 m²
3.30	KANCELÁŘ - VÝUKA	+3,530	30,25 m²
3.31	SCHODIŠTĚ	+3,000, +3,500	48,15 m²
3.32	CHODBA	+3,000, +3,500	43,70 m²
3.33	UČEBNA - SPECIALIZOVANÁ	+3,520	50,94 m²
3.34	UČEBNA	+3,520	65,75 m²
3.35	TECHNICKÉ ZÁZEMÍ	+2,700	3,17 m²
3.36	WC MUŽI	+2,700	3,49 m²
3.37	WC MUŽI	+2,700	1,49 m²
3.38	WC MUŽI	+2,700	1,50 m²
3.39	WC MUŽI	+2,700	1,49 m²
3.40	WC MUŽI	+2,700	8,56 m²
3.42	TECHNICKÉ ZÁZEMÍ	+3,780	3,88 m²
Grand total: 39			

GRADUÁLNÍ PROJEKTANT: Atelier Valstradský, s. r. o.
Líbušina úděl 253/76, 623 00, Brno
IČ: 292 63 143
E: atelier@valenr.eutsky.cz
T: +420 542 221 709
SPOLUPRACOVALI:
STAVEBNÍK: Ostravská univerzita v Ostravě - doc. Mgr. Petr Kopecký, Ph.D., rektor
MÍSTO STAVBY: 4-5, Mánesův čtvrtek, ul. 30.dubna 22/5a/6, 702 00
ČÍSLO AKCE: 1435-II
NÁZEV AKCE: Ostravská univerzita, objekt A, P Přírodovědecká fakulta

STUPEŇ PD	DOKUMENTACE PRO PROVÁDĚNÍ STAVBY	AUTORIZACE
STAVEBNÍ OBJEKT/SO	SO 01	
ČÁST PD	DOKUMENTACE OBJEKTŮ	
PROFESE ČÁS.	STU ARCHITEKTONICKÉ A TECHNICKÉ ŘEŠENÍ	
DATUM	05/2023	
MĚŘÍTKO	As indicated	
GRAFICKÝ PROJEKTANT	Ing. arch. Tomáš Valstradský, Ing. Jan Kubík	
SPOLUAUTOR	Ing. Tomáš Kopecký	
	Ing. Ondřej Kyjovský	
NÁZEV STAVEBNÍ	PODHLEDY NAD 3.NP	

STUPEŇ PD	STAVEBNÍ OBJEKT	ČÁST PD	Č. STAVEBNÍ	Č. NÁVRH	Č. PARÉ
DPS	SO 01	D	AS-313		