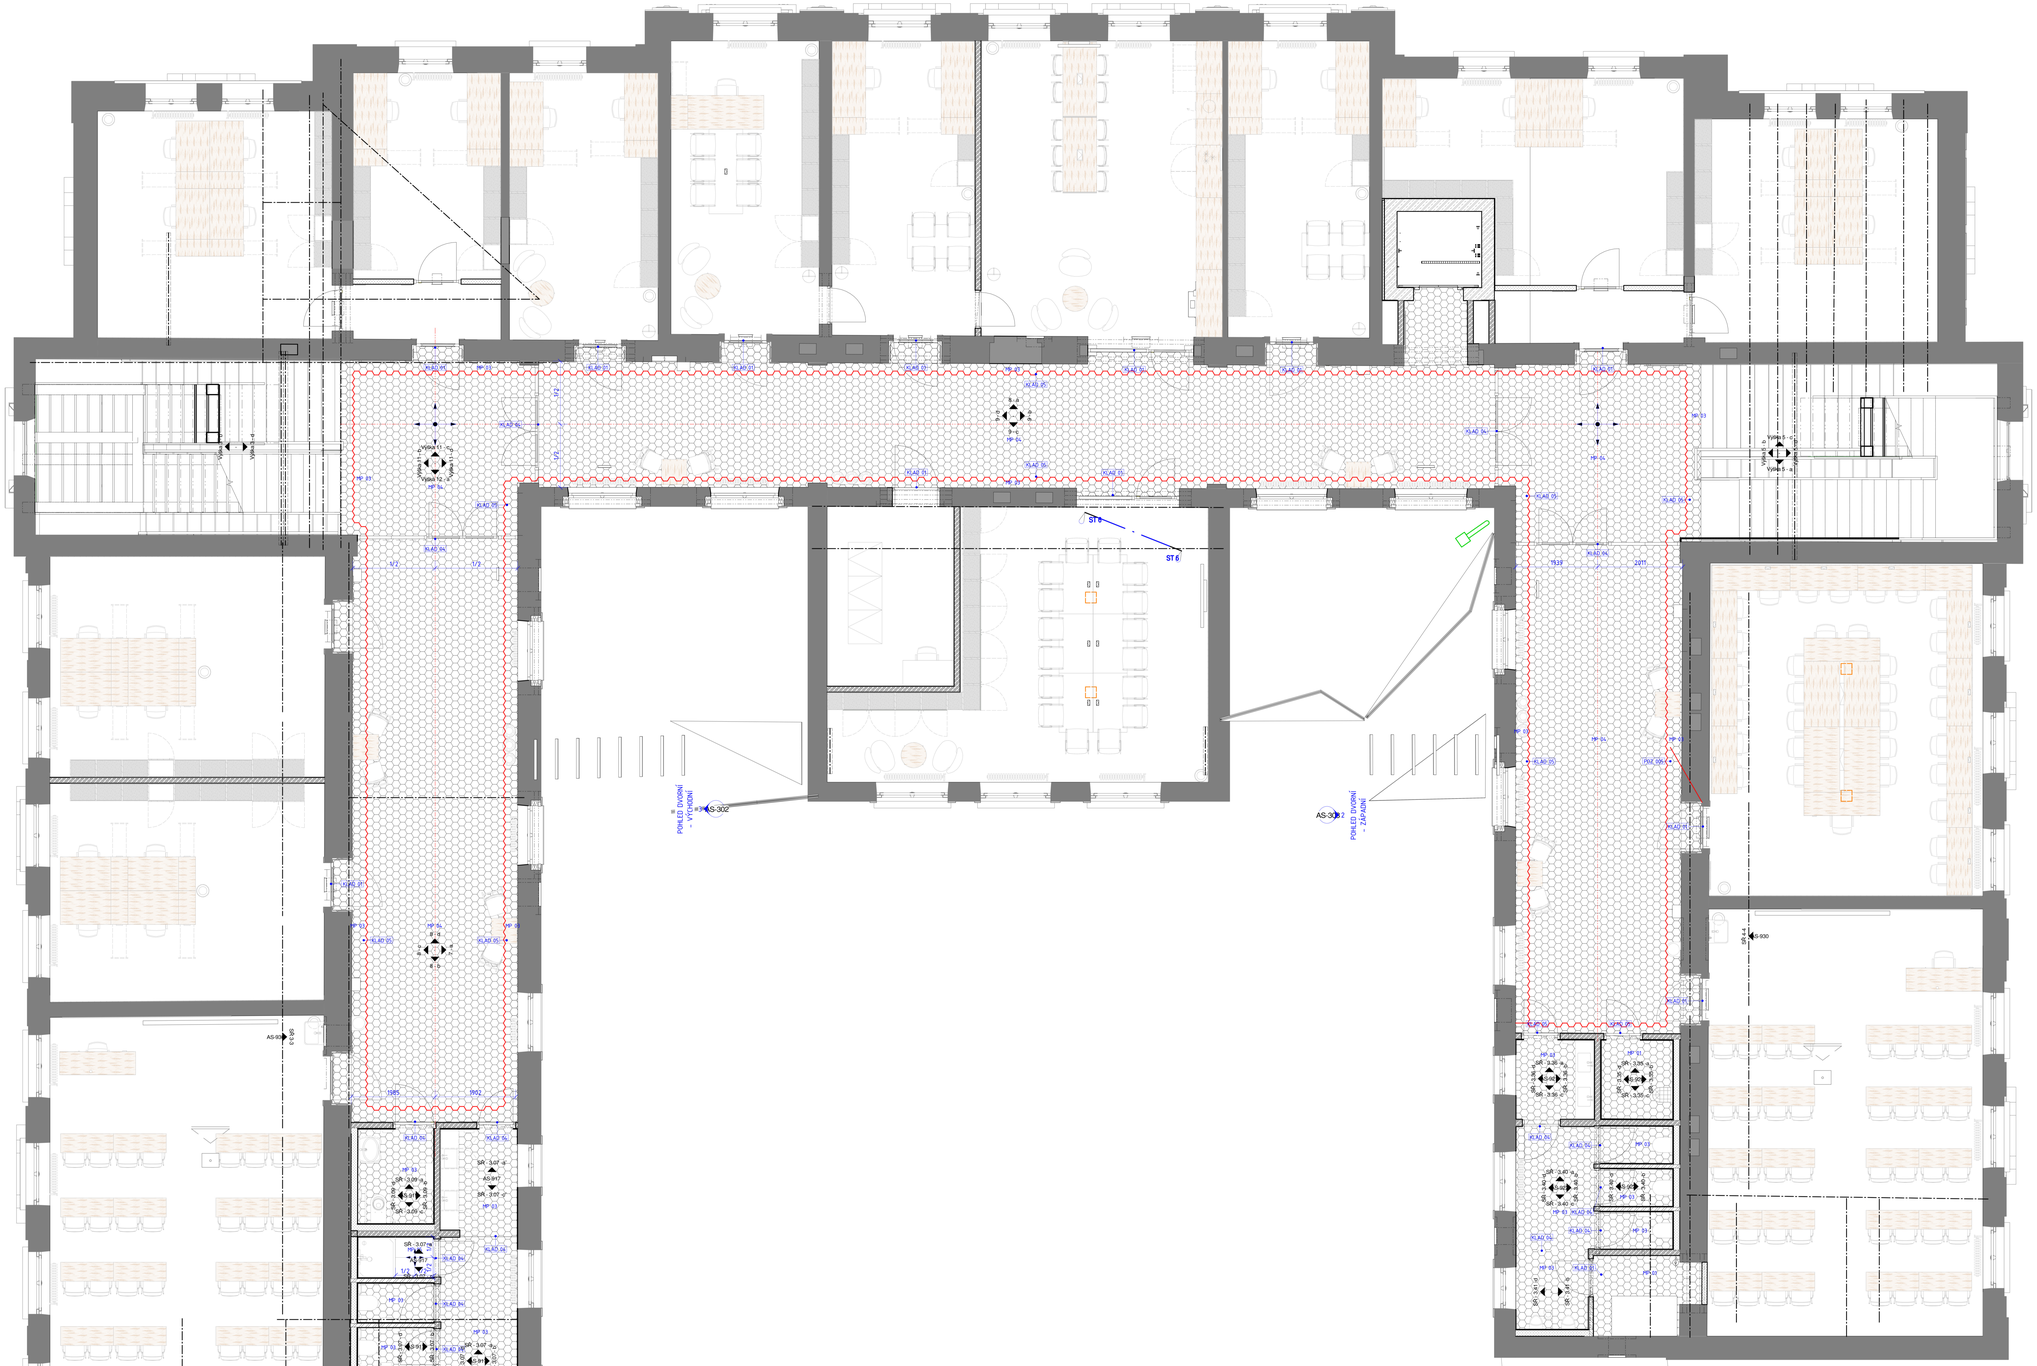

POZNAMKY KLAD

OZN	POZNÁMKA
KLAD 01	ZMĚNU KLADENÍ DLAŽBY REALIZOVAT POD DVEŘNÍM KŘÍDLEM
KLAD 04	ZACHOVAT NÁVAZNOST KERAMIKY V PŘECHODU MEZI MÍSTNOSTMI
KLAD 05	NÁVAZNOST DLAŽDIC MEZI ČERNÝM LEMEM A "BAREVNÝM" STŘEDEM

POPIS PODLAH 3.NP

OZN	POPIS	PLOCHA (m2)
MP 01	KERAMICKÁ DLAŽBA HEXAGONÁLNÍ, lomená bílá.	7,65
MP 03	KERAMICKÁ DLAŽBA HEXAGONÁLNÍ, černá	89,89
MP 04	KERAMICKÁ DLAŽBA HEXAGONÁLNÍ, MIX BAREV lomená bílá, černá, šedá 2 (střídání barev viz vizualizace)	170,47
MP 05	KERAMICKÁ DLAŽBA ČTVERCOVÁ, 600x600 mm, černá.	2,09

GENERÁLNÍ PROJEKTANT:

ATELIÉR VELEHRADSKÝ

Vídeňská 1, 603 00, Brno / IČ: 292 63 140 / ateliervelehradsky.cz / +420 547 221 936

SCHÉMA OBJEKTU: Č. PARÉ: AUTORIZACE:

AKCE:	Ostravská univerzita, objekt A, Přírodovědecká fakulta
STAVEBNÍK:	Ostravská univerzita - zástupce - doc. Mgr. Petr Kopecký, Ph.D., rektor
MÍSTO STAVBY:	k.ú. Moravská Ostrava, ul. 30.dubna 22/1404 702 00
SUBDODAVATELÉ:	

ODPOVĚDNÝ PROJEKTANT:	Ing. arch. Tomáš Velehradský
HLAVNÍ INŽENÝR PROJEKTU:	Ing. Kamil Matýsek
VYPRACOVAL:	Ing. Jan Kubík Ing. Tomáš Kopecký Ing. Božena Bybníčková

DATUM:	05/2023	MĚŘÍTKO:	1 : 50
FORMÁT:	840 x 1188	POČET A4:	18 x A4
STUPEŇ PD:	DOKUMENTACE PRO PROVÁDĚNÍ STAVBY		
DÍL:	D. DOKUMENTACE OBJEKTŮ		
OBJEKT:	1. SO-01		
ČÁST:	1. ARCHITEKTONICKÉ A STAVEBNÍ ŘEŠENÍ		
PROFESE:			

1435-II | DPS | D.1.1 | SO-01 | KLADEČSKÉ PLÁNY 3.NP | AS-904