


4 NP Kanceláře

- 1 Skříň 150 cm policová
- 2 Skříň 150 cm zásuvková
- 3 Skříň 150 cm s výsuvnou šatní tyčí
- 4 Věšák
- 14 Židle kancelářská
- 15 Kontejner zásuvkový
- 21 Skříň nízká
- 22 Stůl velký jednací
- 23 Židle pérová
- 24 Rautový pult
- 25 Stůl kancelářský s pultem
- 26 Stůl kancelářský rovný 150x60
- 27 Stolek nízký pr. 700
- 28 Stůl kancelářský L
- 29 Židle kancelářská vysoká
- 31 Stůl jednací 200x100
- 32 Soft sezení sestava
- 33 Soft sezení jednosed
- 34 Soft sezení stolek
- 35 Soft sezení dvojsed
- 38 Vitrína

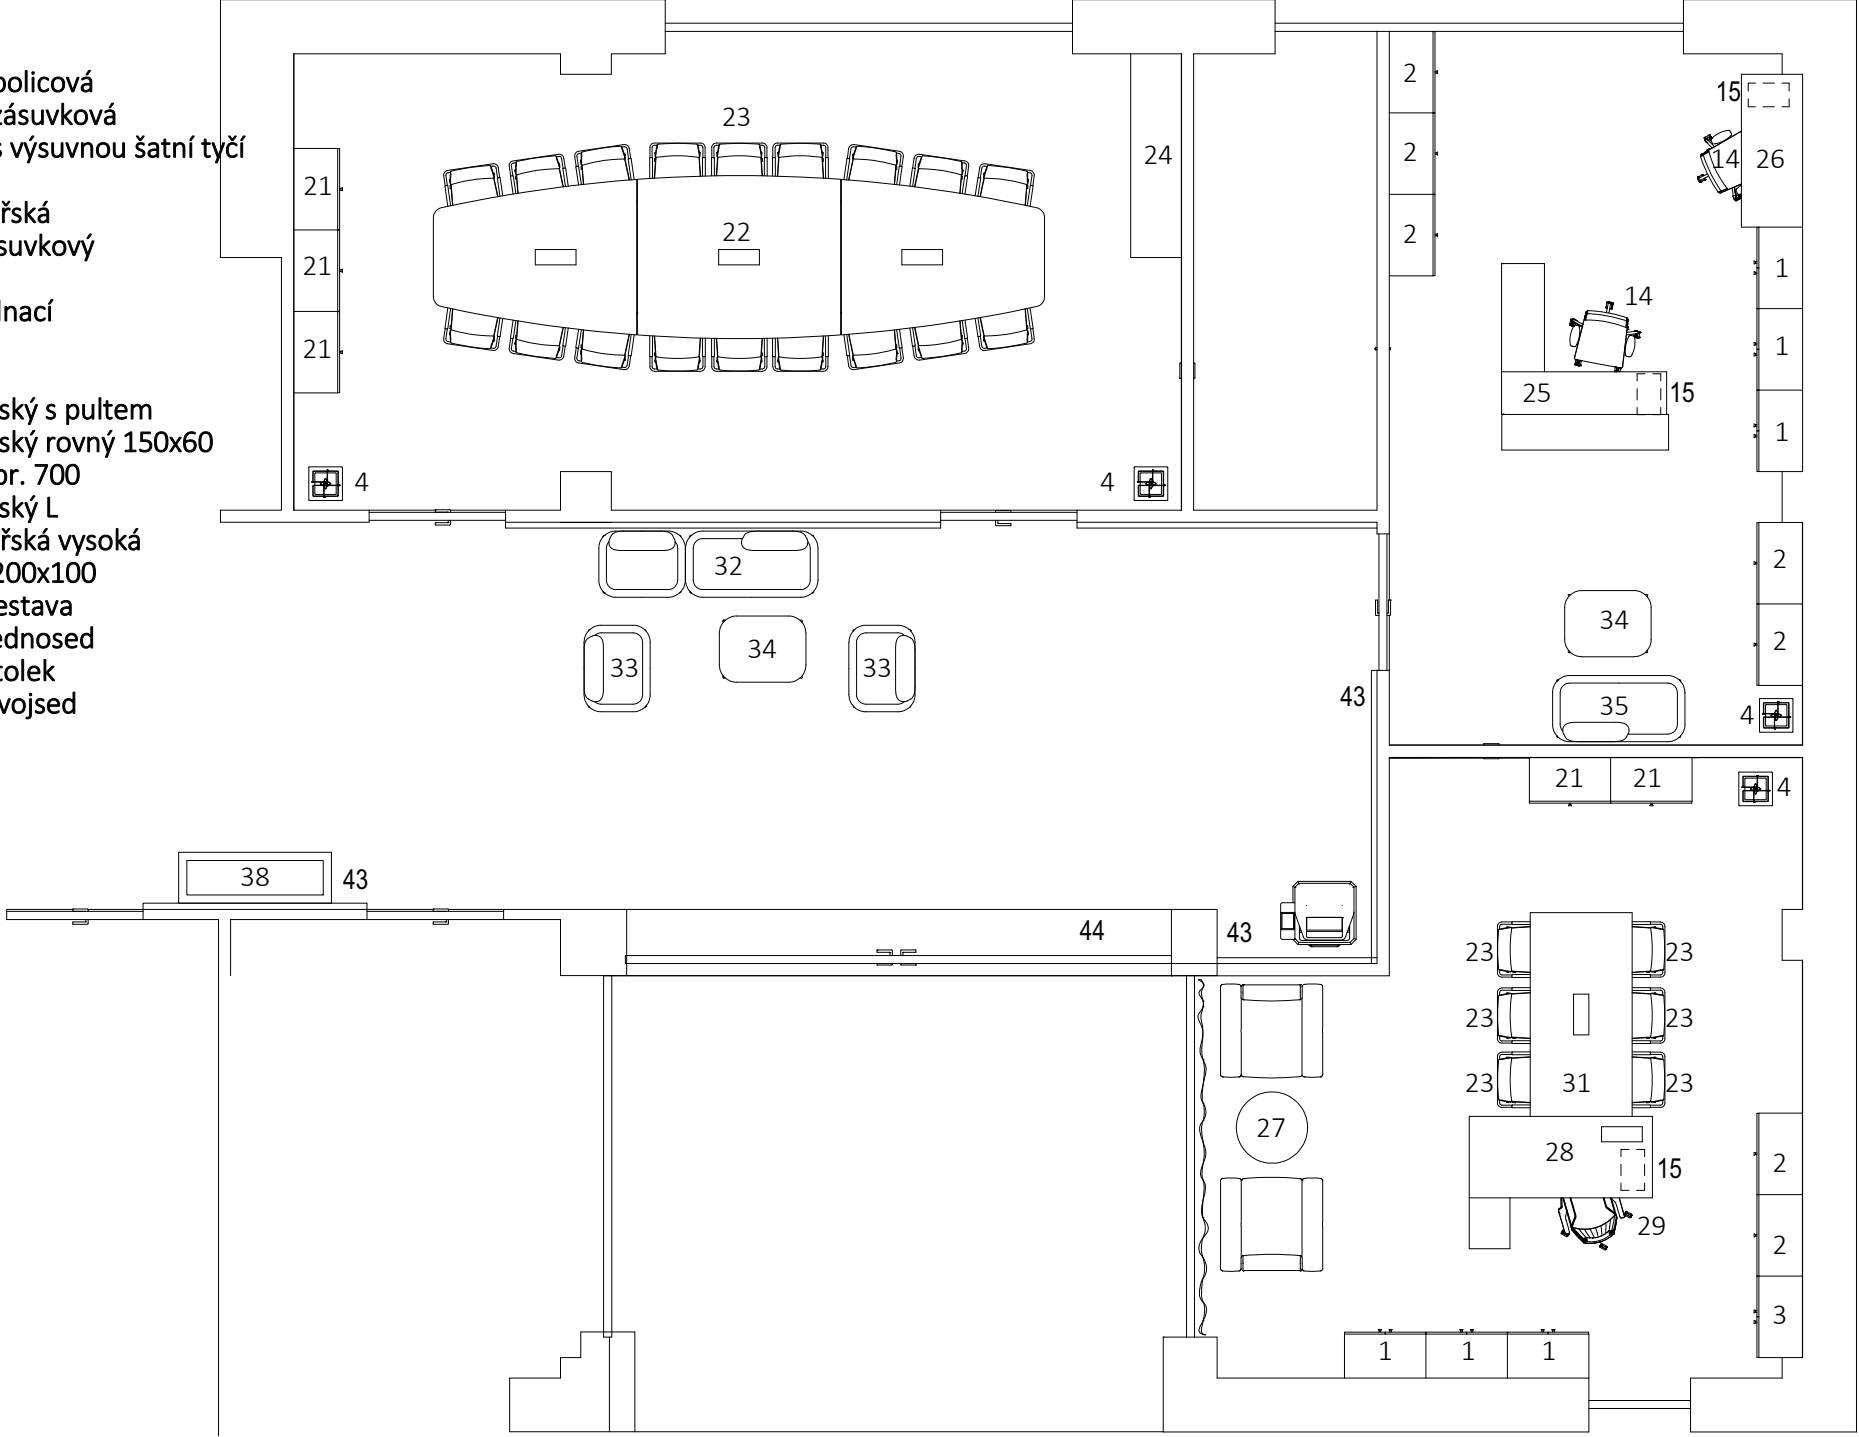

OSTRAVSKÁ UNIVERZITA
děkanát lékařské fakulty v budově ZW

VIZE
architects

stupeň: STUDIE INTERIÉRU
místo: Ostrava, Syllabova 19
investor: OSTRAVSKÁ UNIVERZITA
architekt: Hana Lišutínová, www.vizearch.com

KANCELÁŘE 4.NP - POLOŽKY