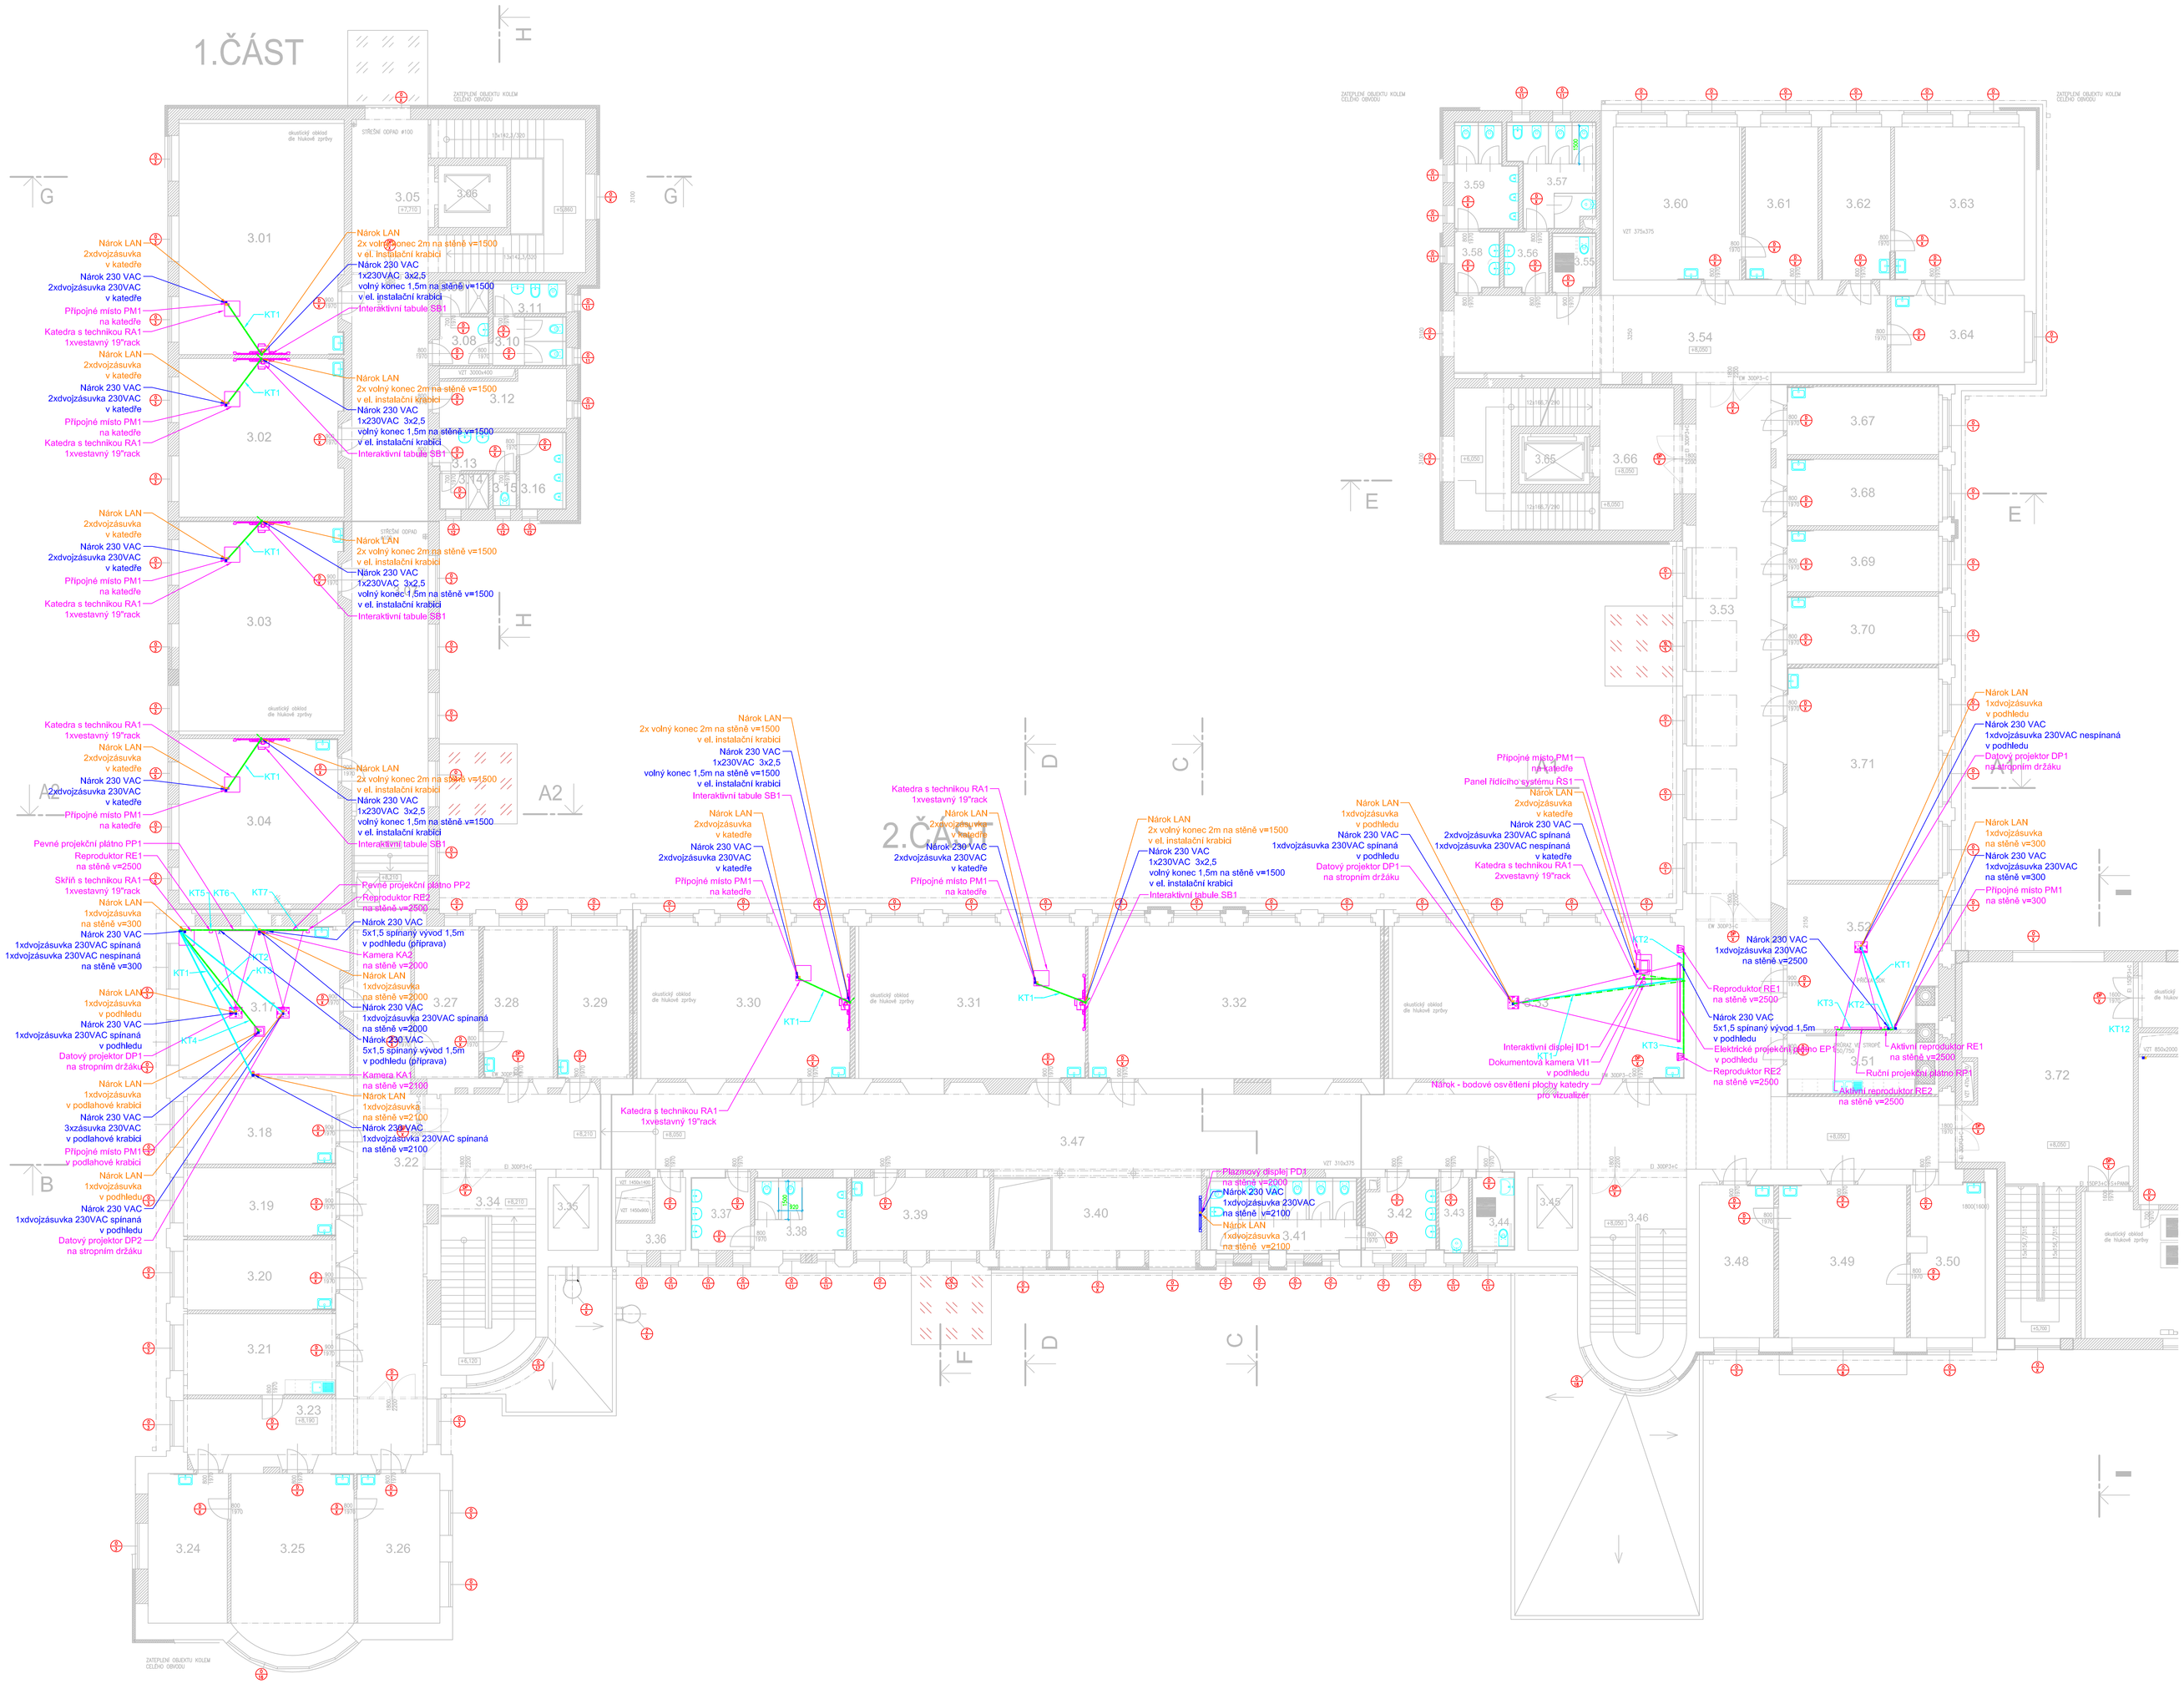

výškový systém: Bpv
souřadnicový systém: JTSK
± 0,000 = + 232,840 m.n.m. = úroveň podlahy 1NP

ZPRACOVATEL PROJEKTOVÉ DOKUMENTACE A AUTOR NÁVRHU

PROJEKT STUDIO ®

Tento výkres požívá ochrany dle zákona č. 121/2000 Sb. (autorský zák.). Tento dokument a návrh anebo na něm zobrazené jsou majetkem autora - **PROJEKT**STUDIO. Dokument nesmí být – kdykoliv a jakýmkoliv způsobem – používán a poskytnut třetí osobě (jakožto nenapodjatelným ustanovení autorského zákona nebo dohody mezi autorem a objednatelem).

ARCHITEKT	ARCHITEKT	VYPRACOVAL
ING. ARCH. DAVID HOLEČEK	ING. ARCH. KATEŘINA HOLENKOVÁ	ING. ARCH. KATEŘINA HOLENKOVÁ

PROJEKT STUDIO EUCZ, s.r.o.
Spartakovců 3 | 708 00 Ostrava
tel./fax : 596 011 126
e-mail : info@projektstudio.cz
IČ : 277 67 443
www . P R O J E K T S T U D I O . eu
www . P R O J E K T S T U D I O . cz

NÁZEV STAVBY (OBJ.) :
Lékařská fakulta OU v Ostravě a Centrum interdisciplinárních medicínských technologií Ostrava

NÁROKY OD OSTATNÍCH PROFESÍ
NÁROKY POPSÁNY V TABULCE STAVEBNÍ P ŘIPRAVENOSTI

SILNOPROUD
Legenda:
- Zásuvka/dvojzásuvka 230VAC
- Vývod 230VAC

SLABOPROUD
Legenda:
- LAN zásuvka/vývod

SILNOPROUD
1. VŠECHNY NAPÁJECÍ OKRUHY PRO AV TECHNIKU ZAPOJENY NA STEJNOU FÁZI
2. NAPÁJECÍ OKRUHY PRO ELEKTRICKÁ PROJEKČNÍ PLÁTNA, OSVĚTLENÍ A DALŠÍ SPOTŘEBIČE NESOUVISEJÍCÍ S AV TECHNIKOU ZAPOJENY NA JINÉ FÁZE NEŽ AV TECHNIKA
3. VŠECHNY NÁROKY 230VAC JSOU NÁROKOVÁNY PAPRSKOVITĚ Z ROZVADĚČE (TEDY PŘÍMO - NE PŘES VYPÍNAČ)

LEGENDA KABELOVÝCH TRAS
KABELOVÁ TRASA V PODHLEDU
KABELOVÁ TRASA V PODLAZE A VE ST ĚNĚ
KABELOVÉ TRASY JSOU VEDENY IDEOV Ě A MŮŽOU SE LIŠIT DLE STAVU STAVEBNÍCH KONSTRUKCÍ

Změna	Popis změny	Datum	Přezkoumal	Přezkoumal	Přezkoumal

TENTO MATERIÁL JE DUŠEVNÍM VLASTNICTVÍM PROJEKT 2010, S.R.O., RUSKÁ 43, OSTRAVA-VÍTKOVICE, IČO 48351531, A PODLEHÁ OBCHODNÍMU TAJEMSTVÍ. VLASTNÍK SI VYHRAZUJE S TÍMTO TAJEMSTVÍM NAKLÁDAT A JEHO VYUŽITÍ PODLEHÁ PÍSEMNÉMU SVOLENÍ A STANOVENÉ PODMÍNCE TAKOVÉHO UŽITÍ.

Vypracoval:	Ing. Jiří Jeřinek	Č. zakázky:	39 197	MĚŘÍTKO:	1:100
Přezkoumal:	Ing. Ján Hoštiepy	Stupeň:	DPS		
Schválil:	Ing. Bendová Hana	F A4:	18		
Datum :	04/2011	Kótováno v:	mm		

PROJEKT 2010
Ruská 43, 70300 Ostrava
Tel.: 596 693 711 Fax.: 596 693 728
E-mail: projekt2010@projekt2010.cz
www.projekt2010.cz
ISO 9001 ISO 14001 OHSAS 18001

Objednatel: Ostravská univerzita v Ostravě
Stavba: Lékařská fakulta OU v Ostravě a Centrum interdisciplinárních medicínských technologií Ostrava
Část: Lékařská fakulta OU v Ostravě
Objekt: SO 01A – Objekt lékařské fakulty
Dílčí objekt: DSO 01A.8 – AV technika

Název: Půdorys 3NP

Seznam příloh: PRO-SP –6482
Č. výkresu: PRO-V0-3567
Rev.: Poř.č.: 4