




A 62x
bez sloupu

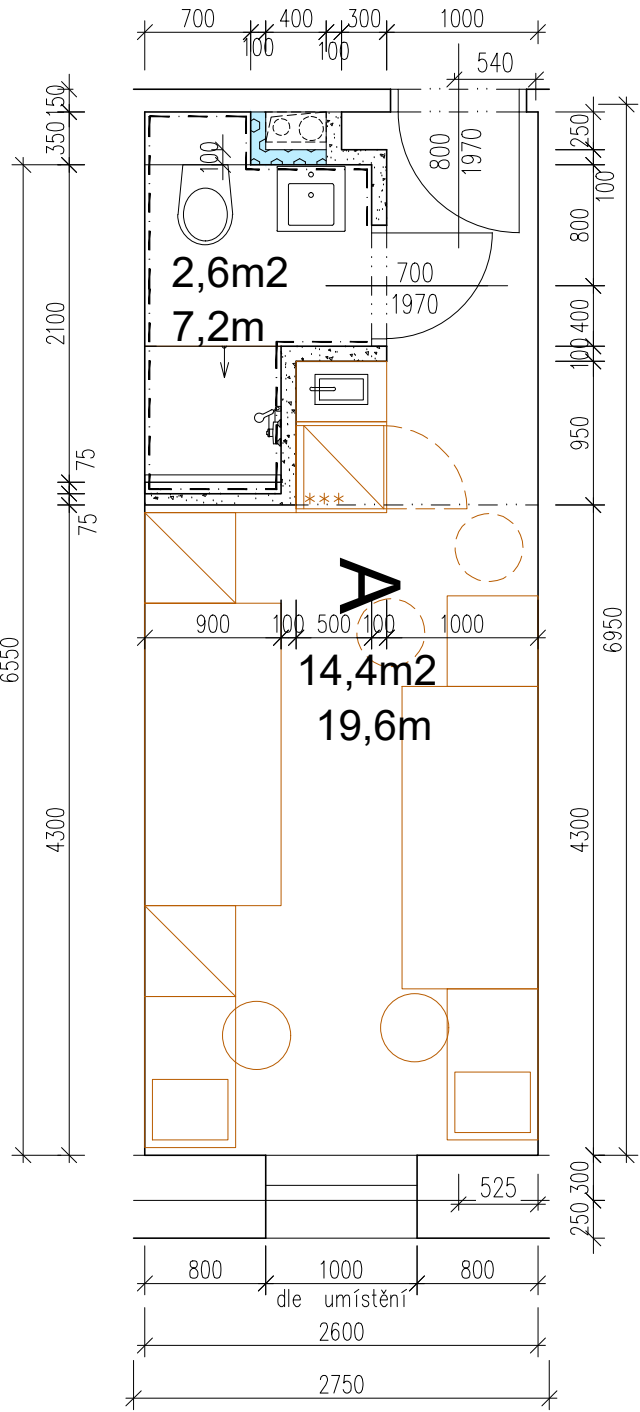


A 36x
se sloupem

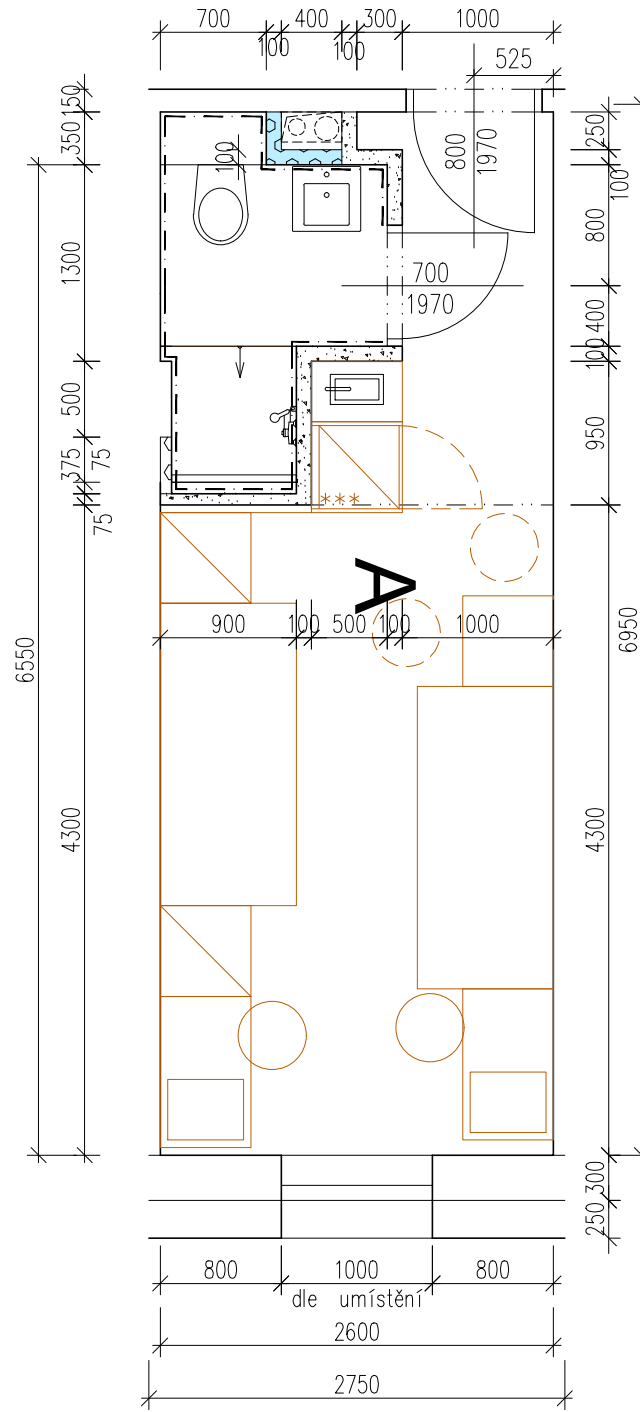


A 2x
umyvadlo na pokoji

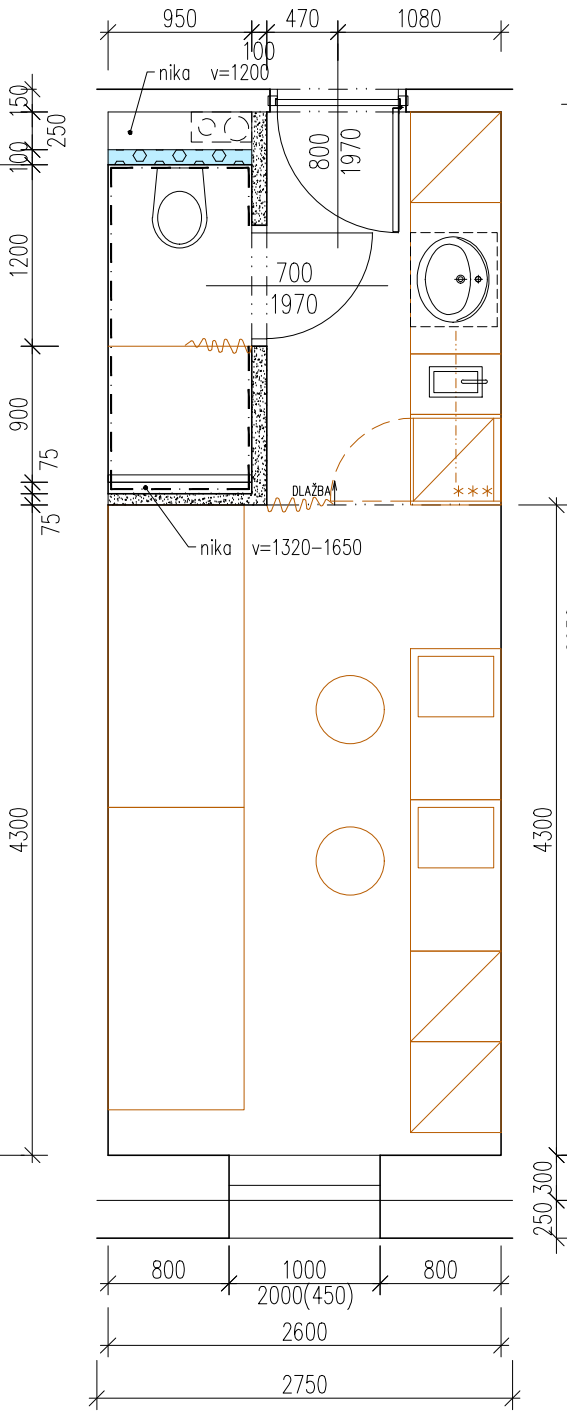


A 4x
rozšířený pokoj + jednolůžkový pokoj

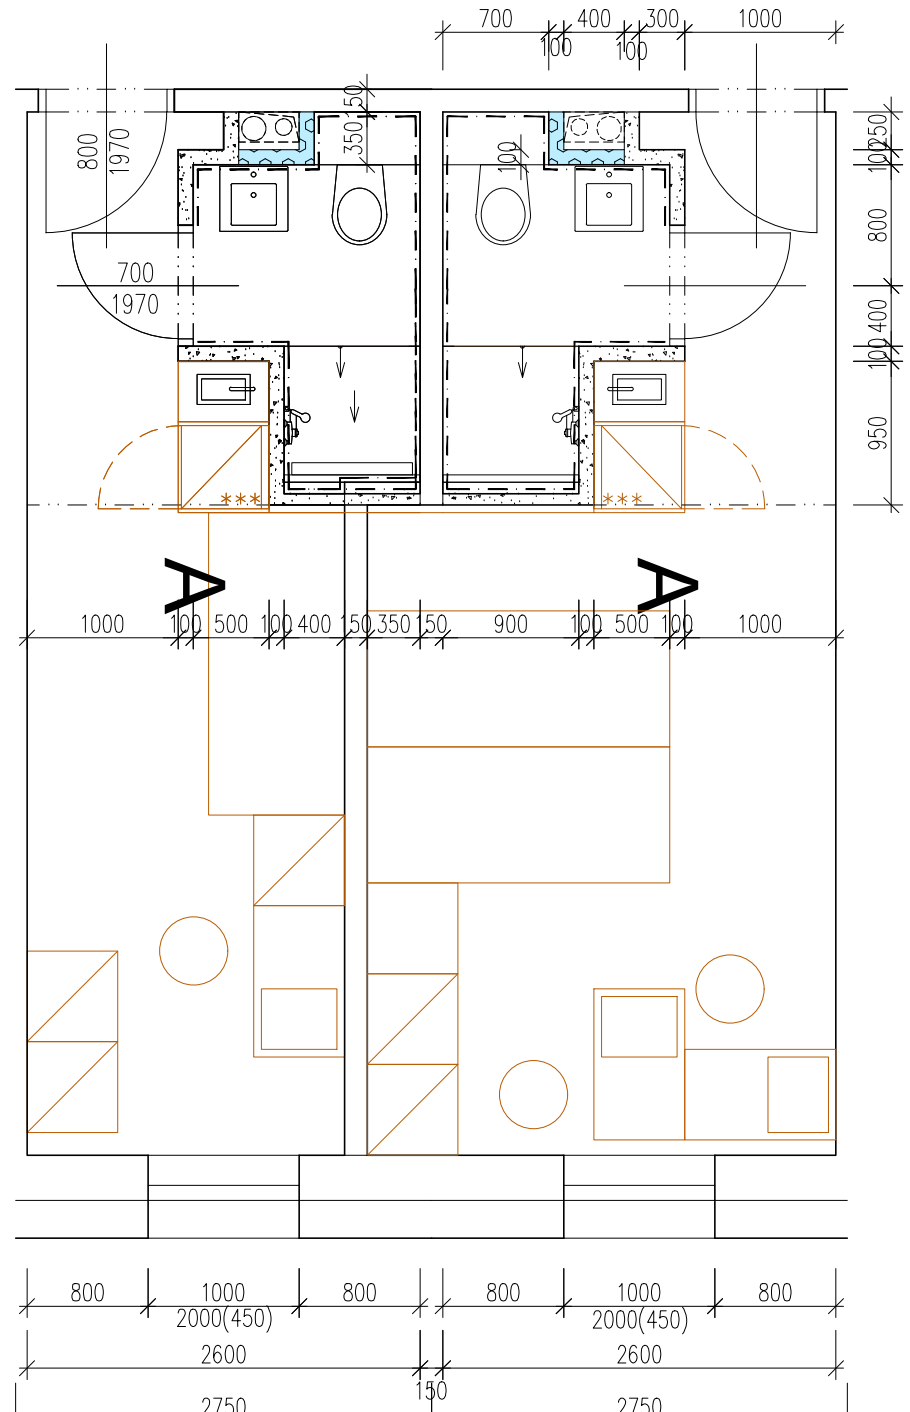


B 6x
apartmán pro 2

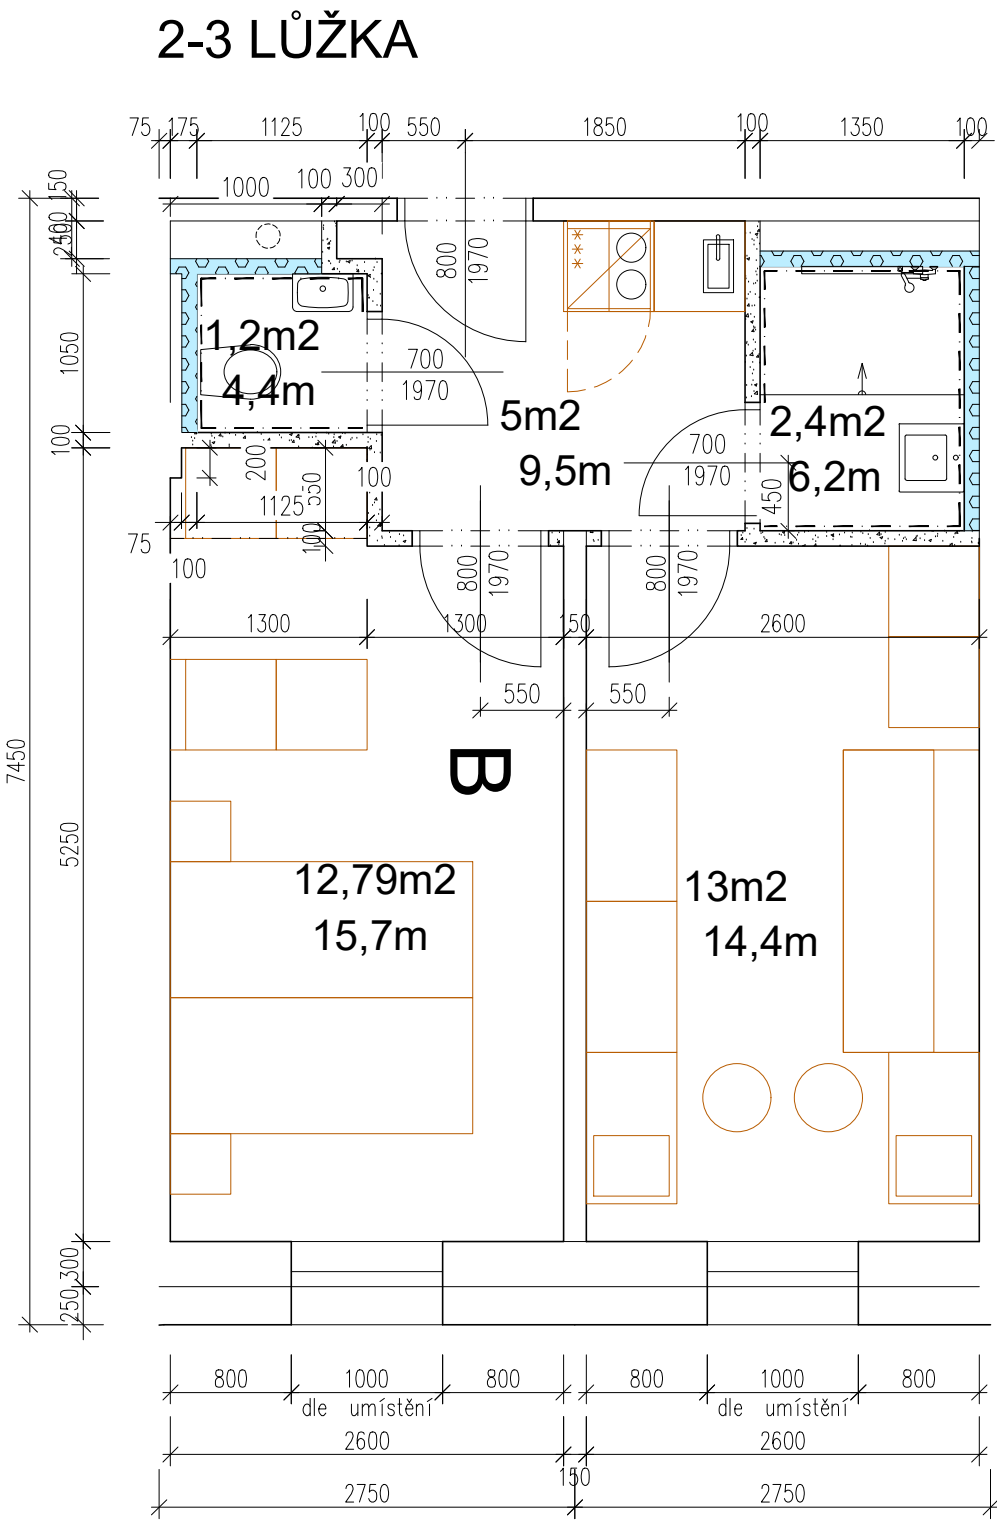


B+ 4x
rozšířený pokoj + jednolůžkový pokoj

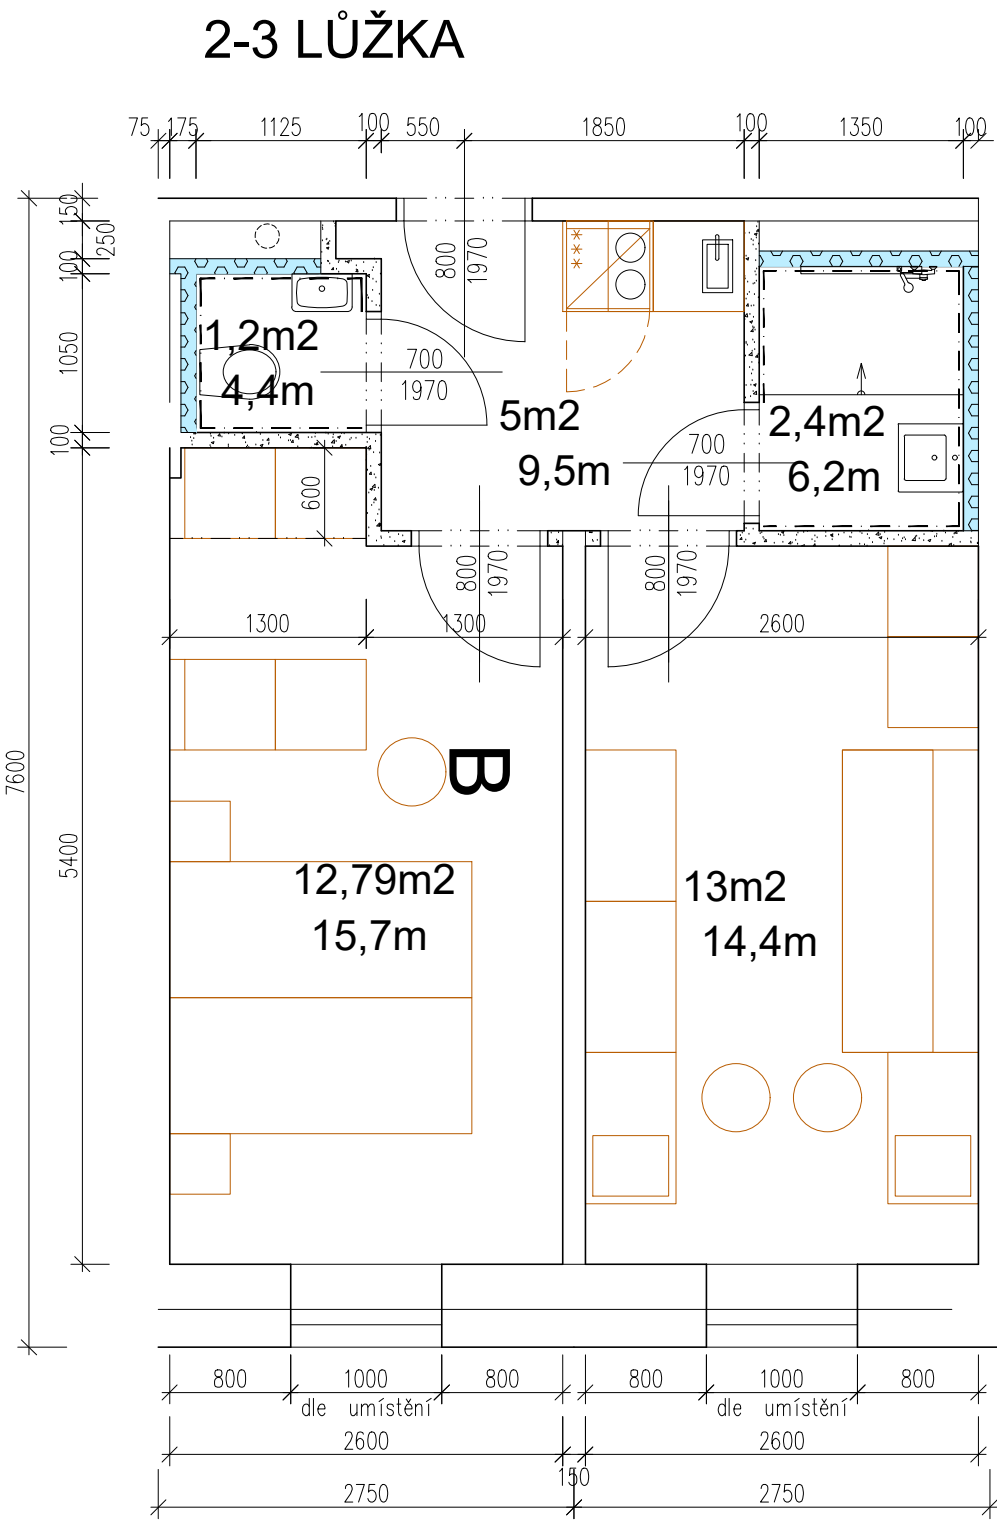


B3a 4x
rozšířený pokoj + jednolůžkový pokoj

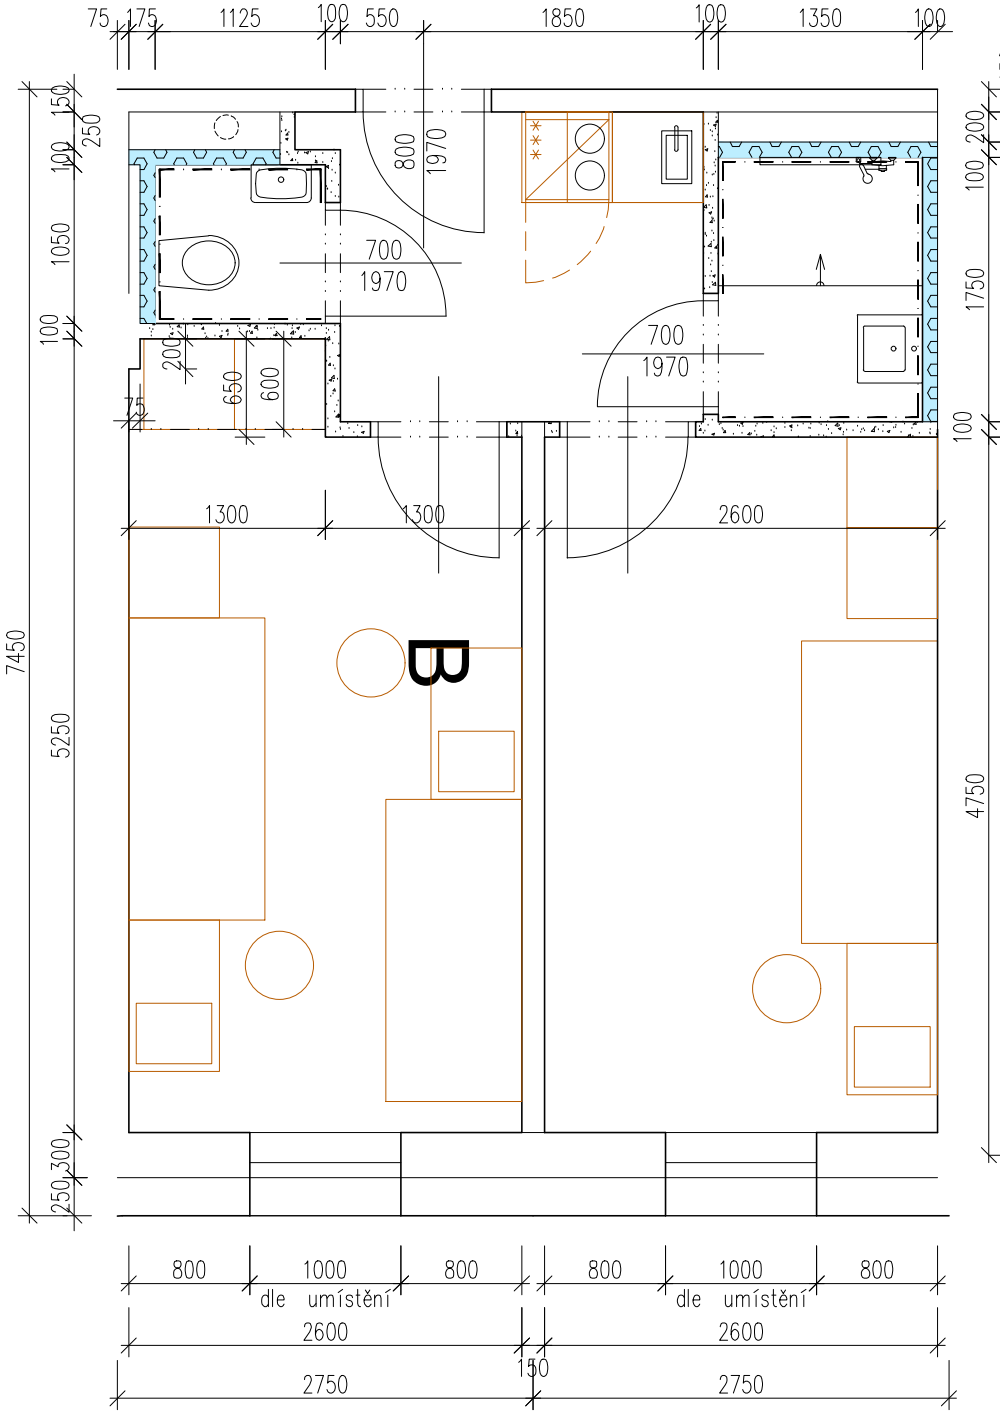


C 8x
34,6m2

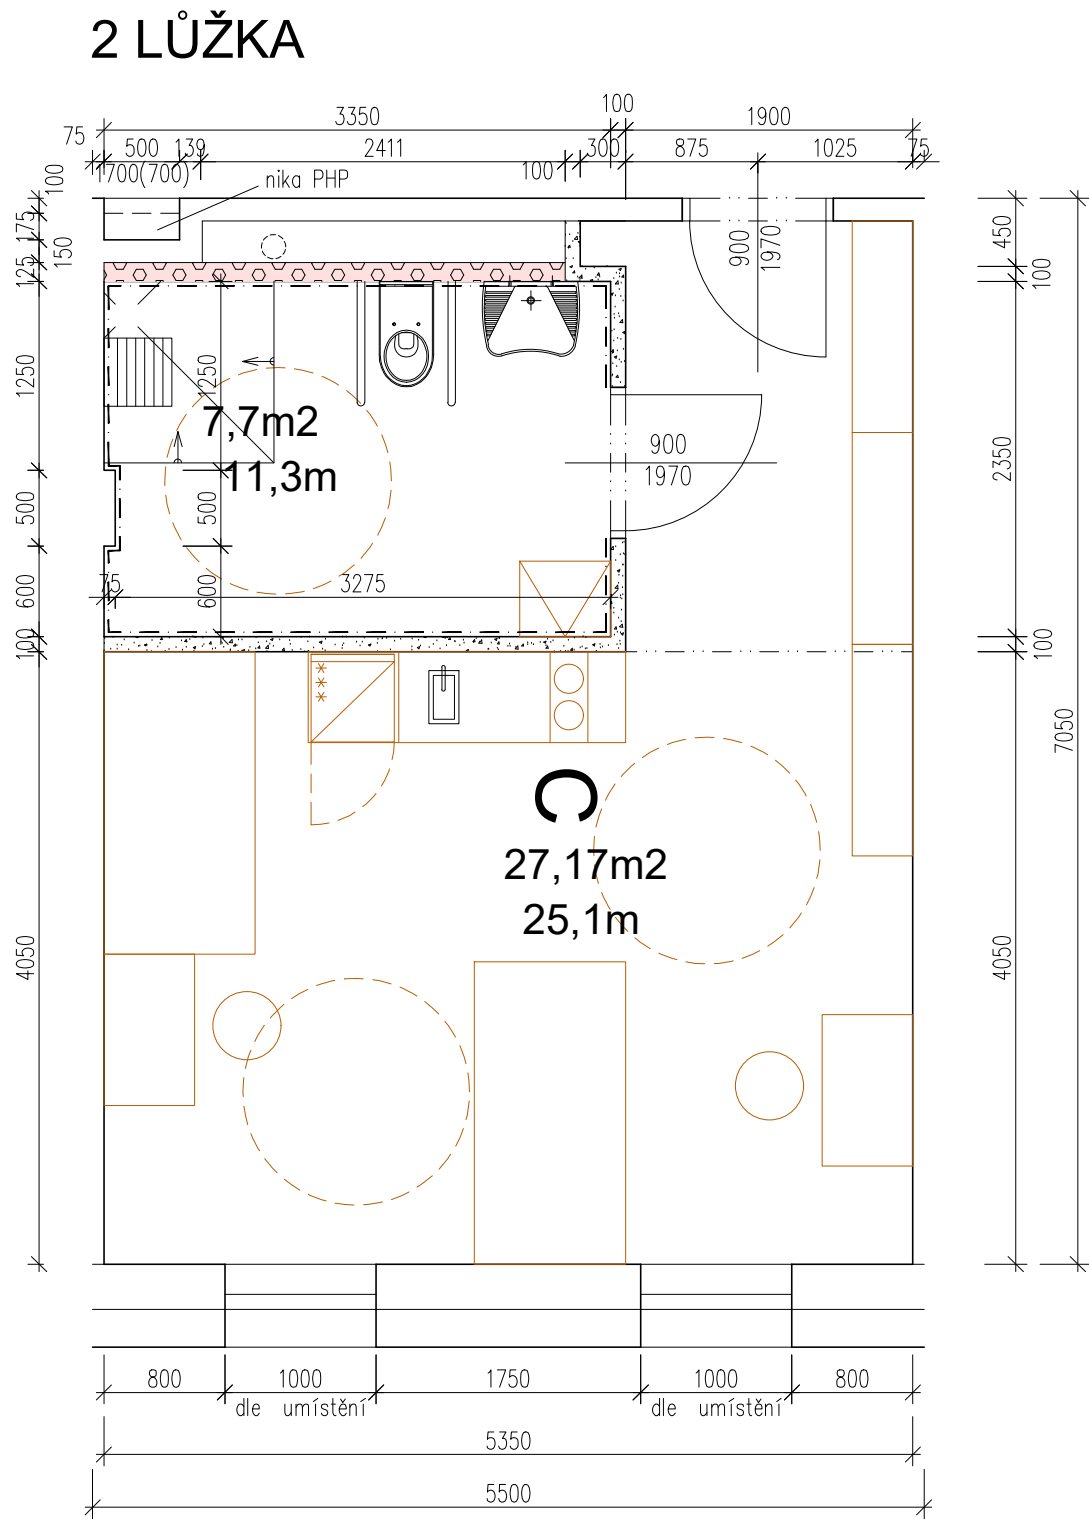


D 32x
26,1m2
2 LŮŽKA

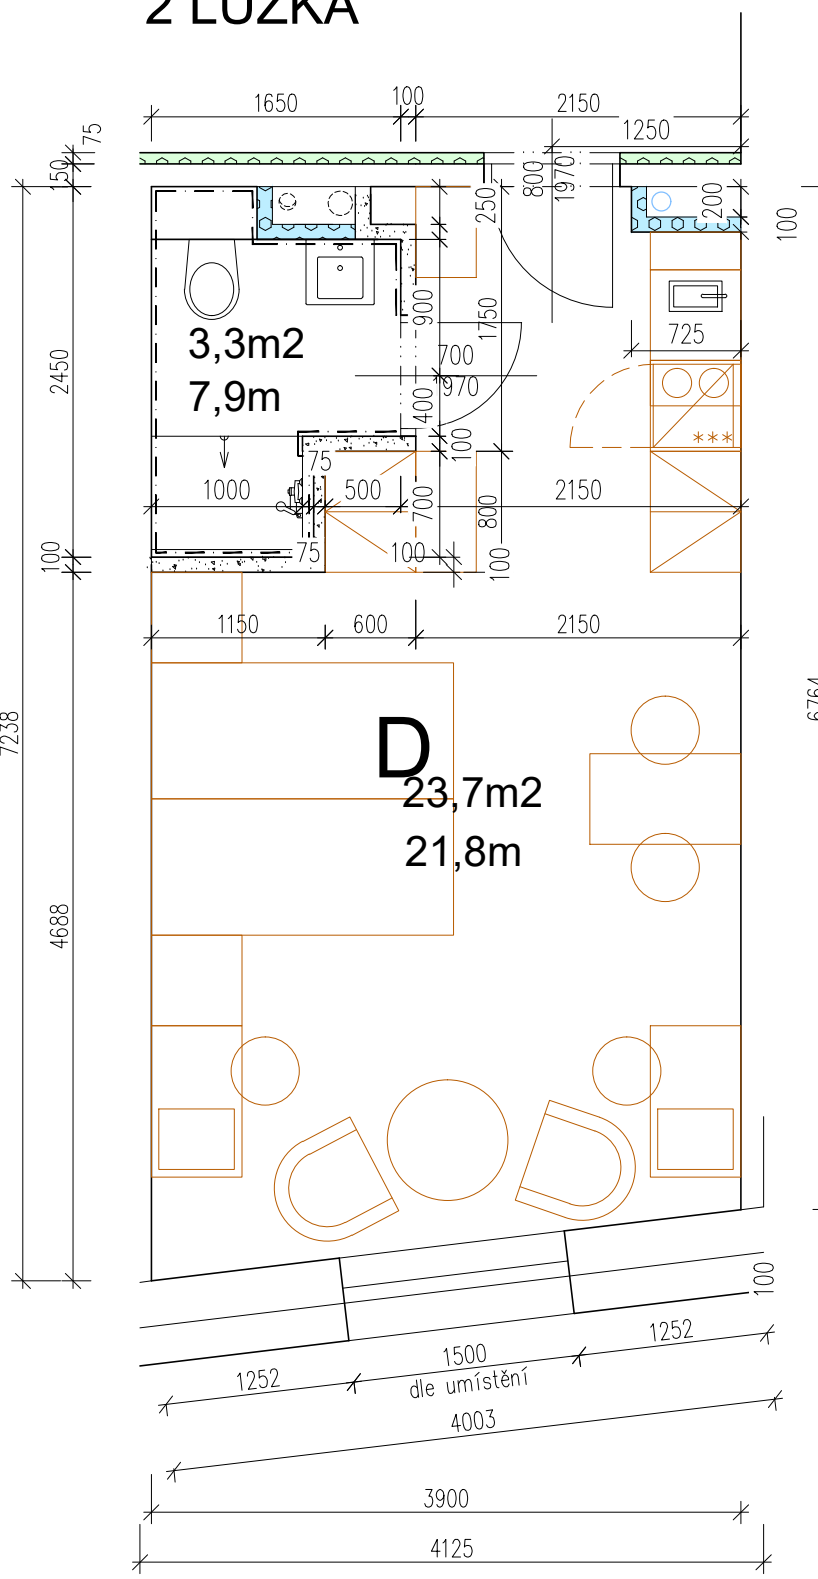


D+ 16x
dtto D jiné okno

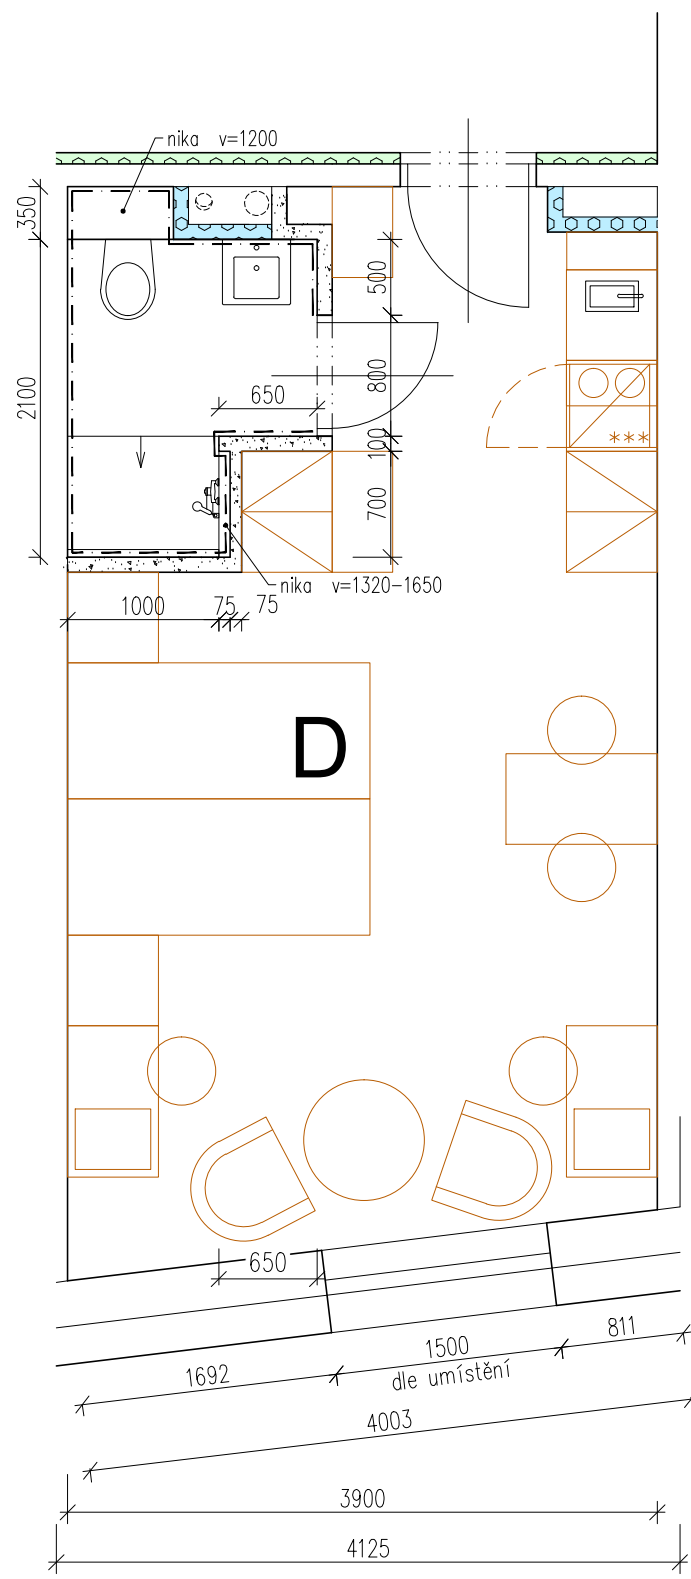


E 50x
19,2m2
2 LŮŽKA

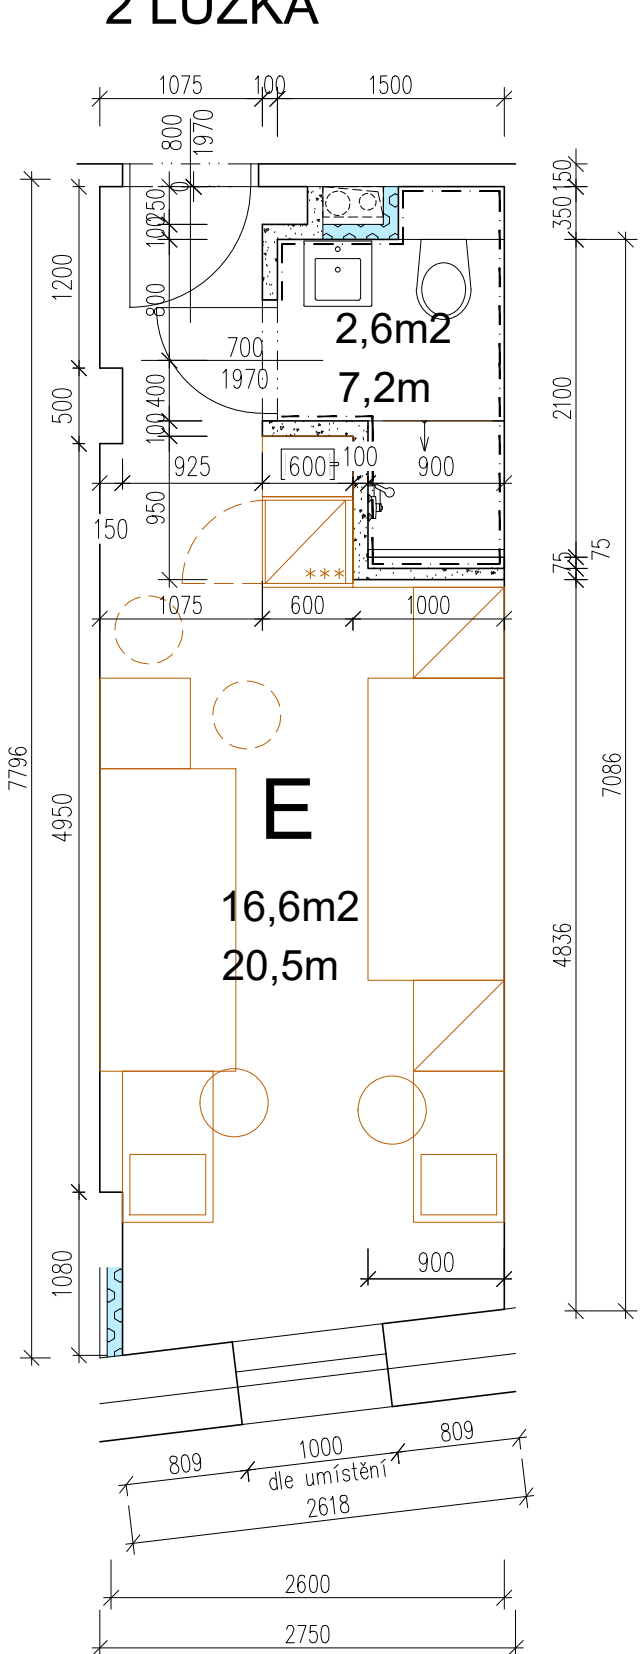


E 2x
rozšířený
2 LŮŽKA

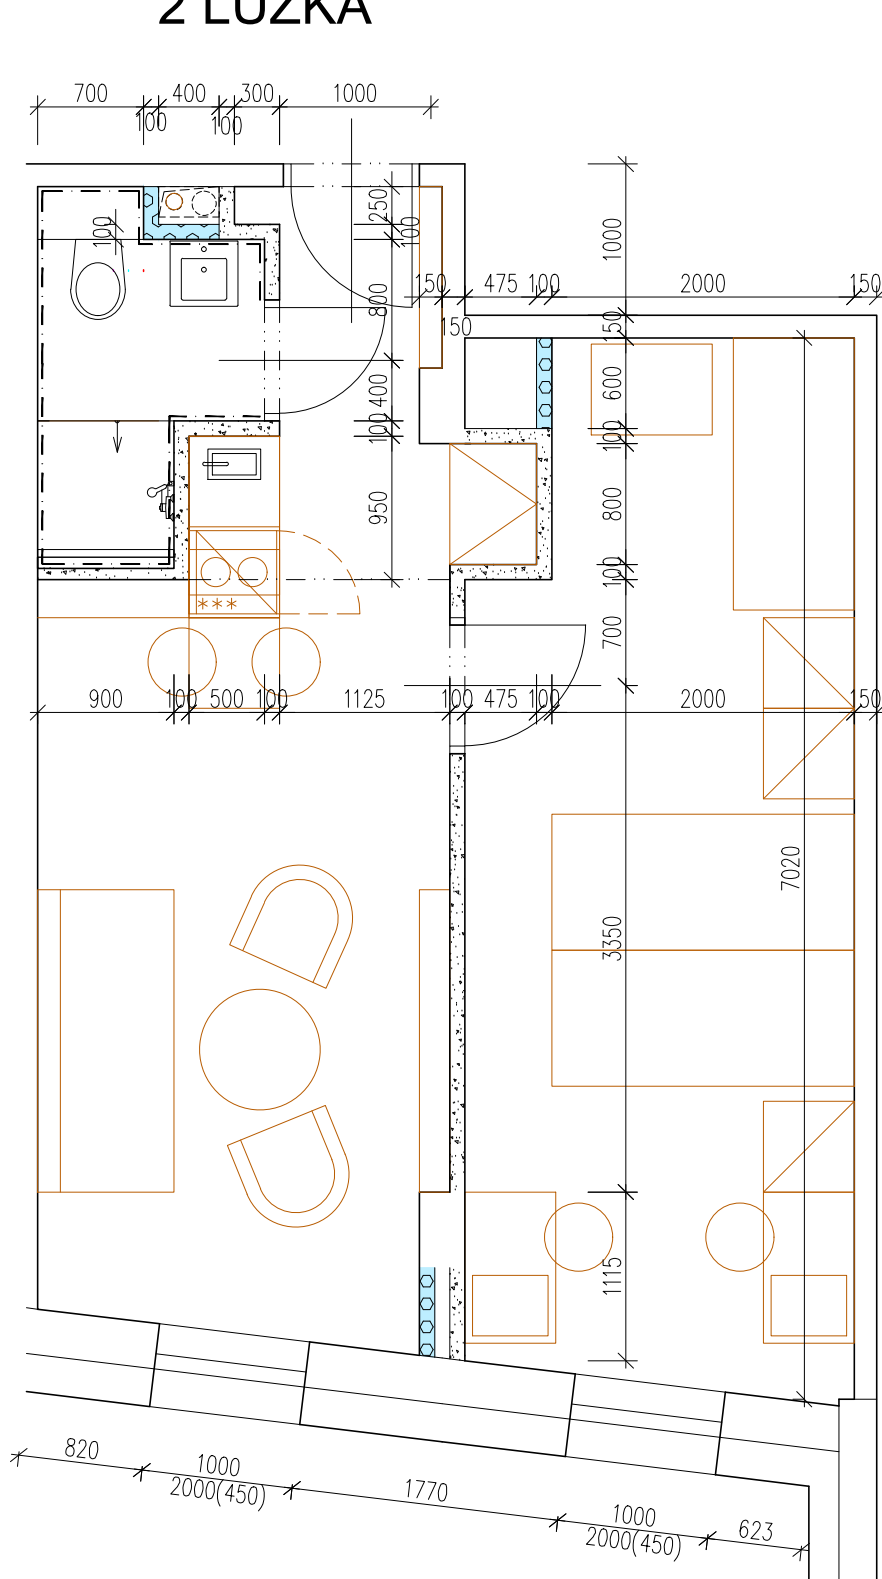


F 48x
18,0m2
2 LŮŽKA

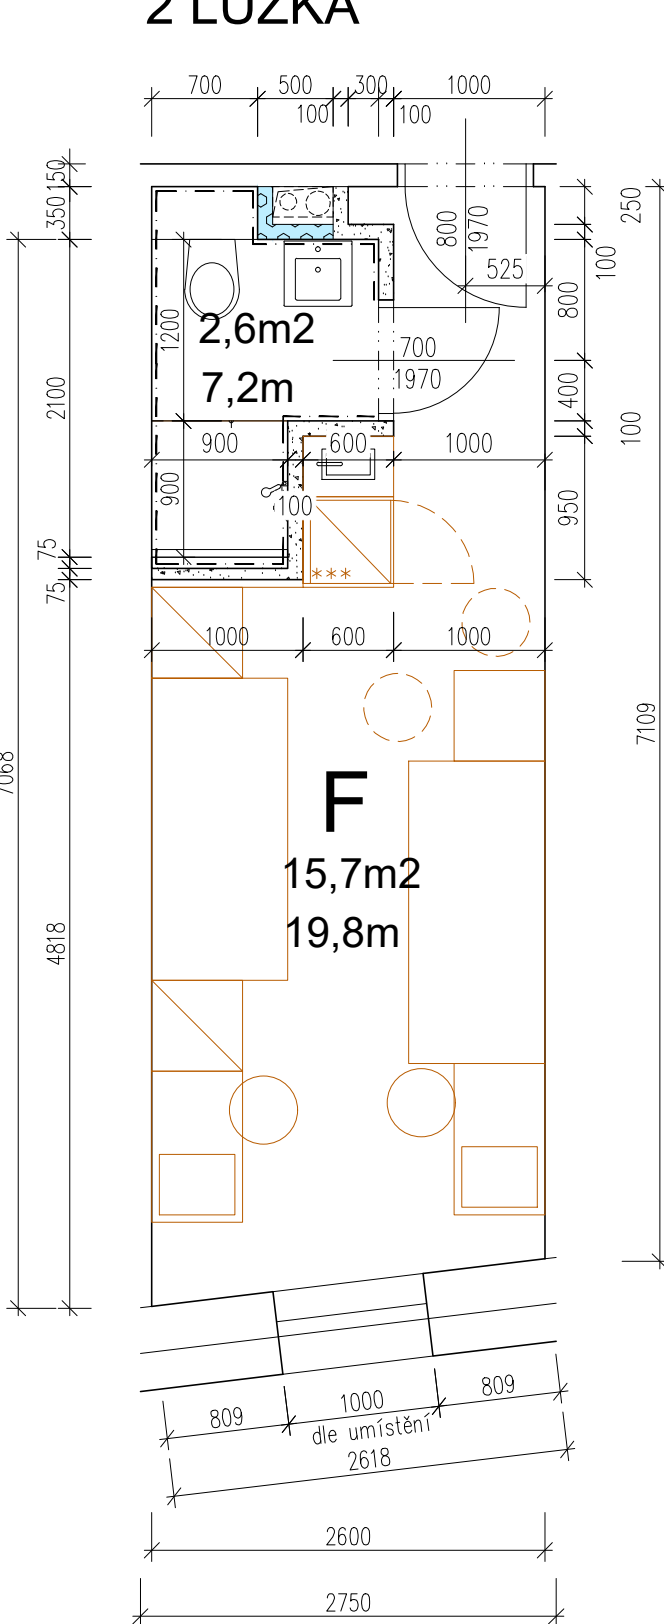

G 48x
17,0m2
2 LŮŽKA

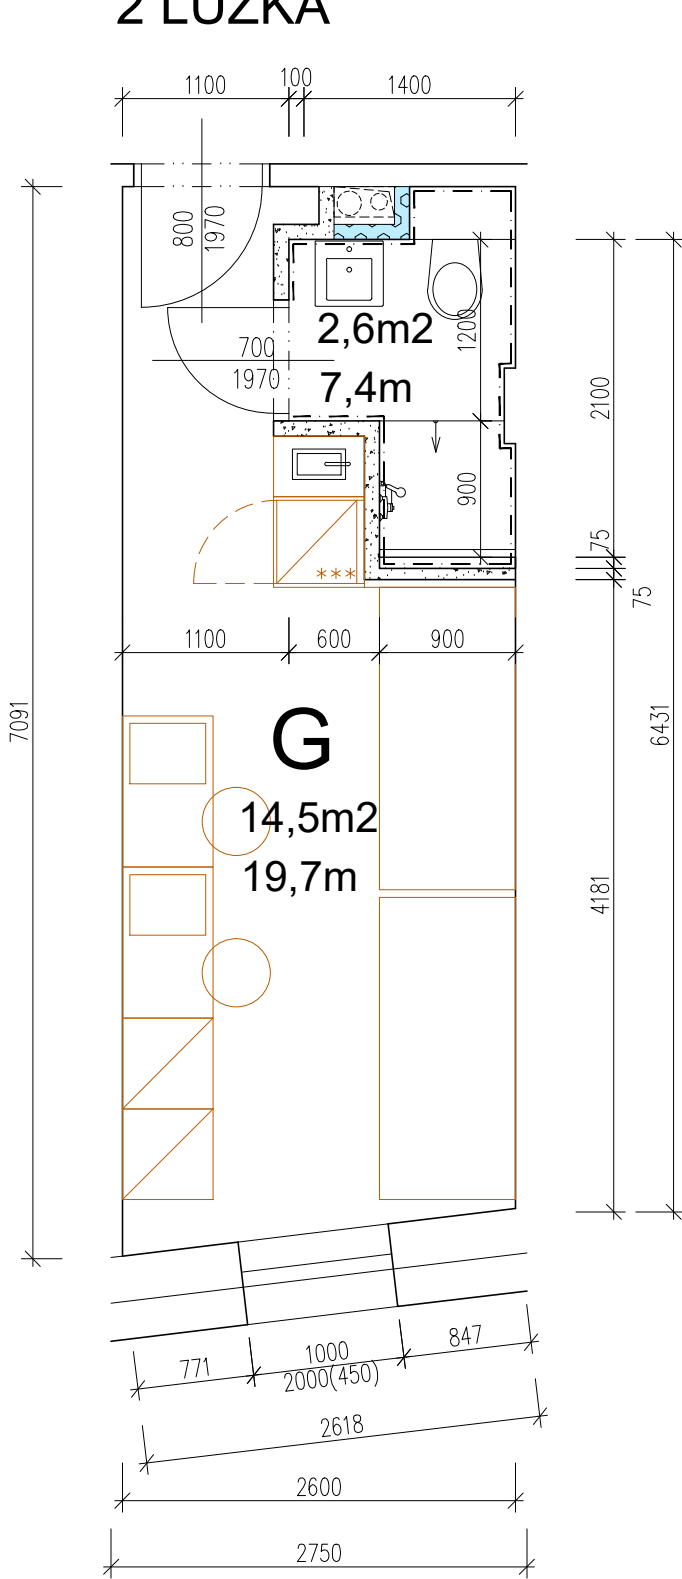

H 4x
34,6m2
2-3 LŮŽKA

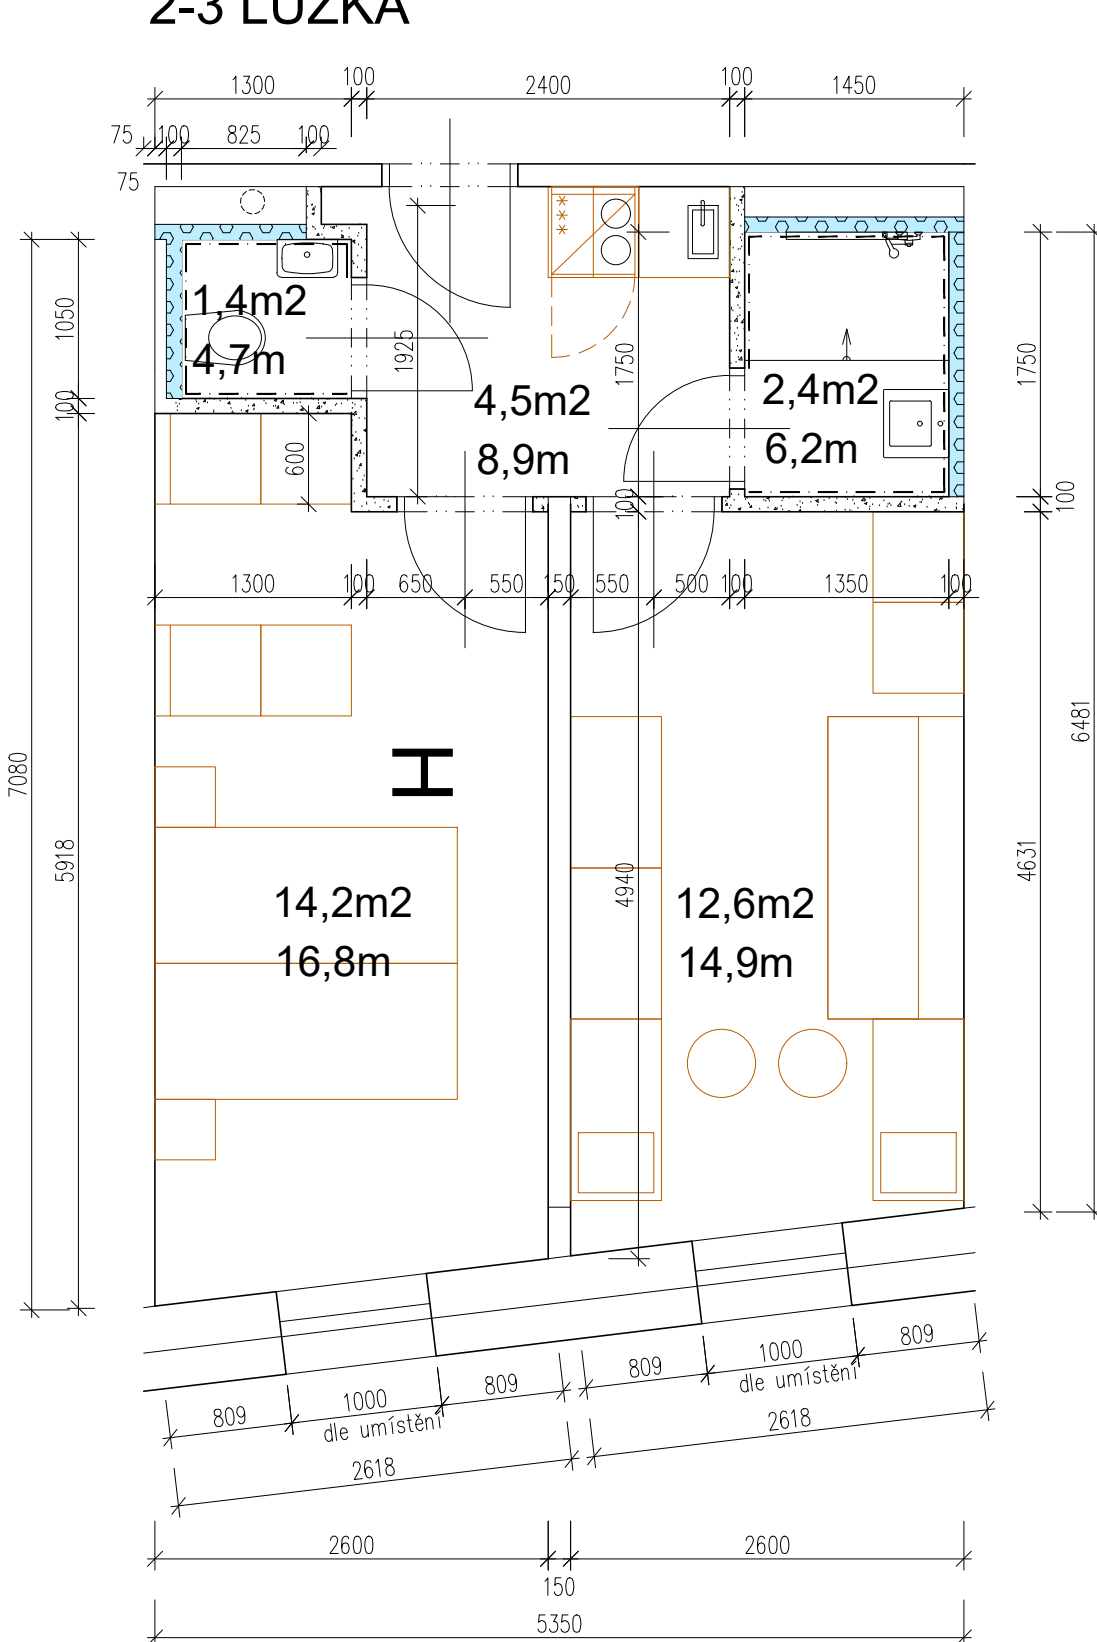

Typ pokoje	Počet
pokoj A:bez sloupu postele naproti	62
pokoj A:se sloupem postele naproti	36
Pokoj A posunutá přička	8
Pokoj A umyvadlo v předsiní	2
pokoj B:manželské postele	6
pokoj B:o 150 mm delší	4
pokoj B:postele naproti	4
pokoj C	8
pokoj D:klasický	32
pokoj D:nad krčkem jiná okna	16
pokoj E	50
pokoj E rozšířený	2
pokoj F	48
pokoj G	48
pokoj H	4
celkem	330
(V JEDNÉ ETAPĚ POLOVIČNÍ POČET)	

±0,000 = 282,300 m.n.m

generální projektant a investor:



Ostravská univerzita
Drobná 7
701 03 Ostrava

projektant profese:

st. objekt:

etapa PD:

část:

výkres:

Typy pokojů - půdorys

Ostravská univerzita - Koleje Jana Opletala			
místo akce:	Kranichova 1433/8, 710 00 Slezská Ostrava k.ú. Slezská Ostrava 714828		
autor projektu:	Ing. Arch. Radim Václavík	podpis:	číslo zakázky:
hlavní inženýr projektu:	Ing. Pavel Hynčiča	podpis:	datum:
výpracoval:	Ing. Tomáš Rychlý Ing. Petr Eitler	podpis:	formát:
mářítko:			8 x A4
1:50			číslo parčí:
D.1.1 - ARCHITEKTONICKO STAVEBNÍ ŘEŠENÍ			číslo výkresu:
17			