


# SCHÉMA ŘEŠENÍ DETAILŮ PLOCHÝCH STŘECH




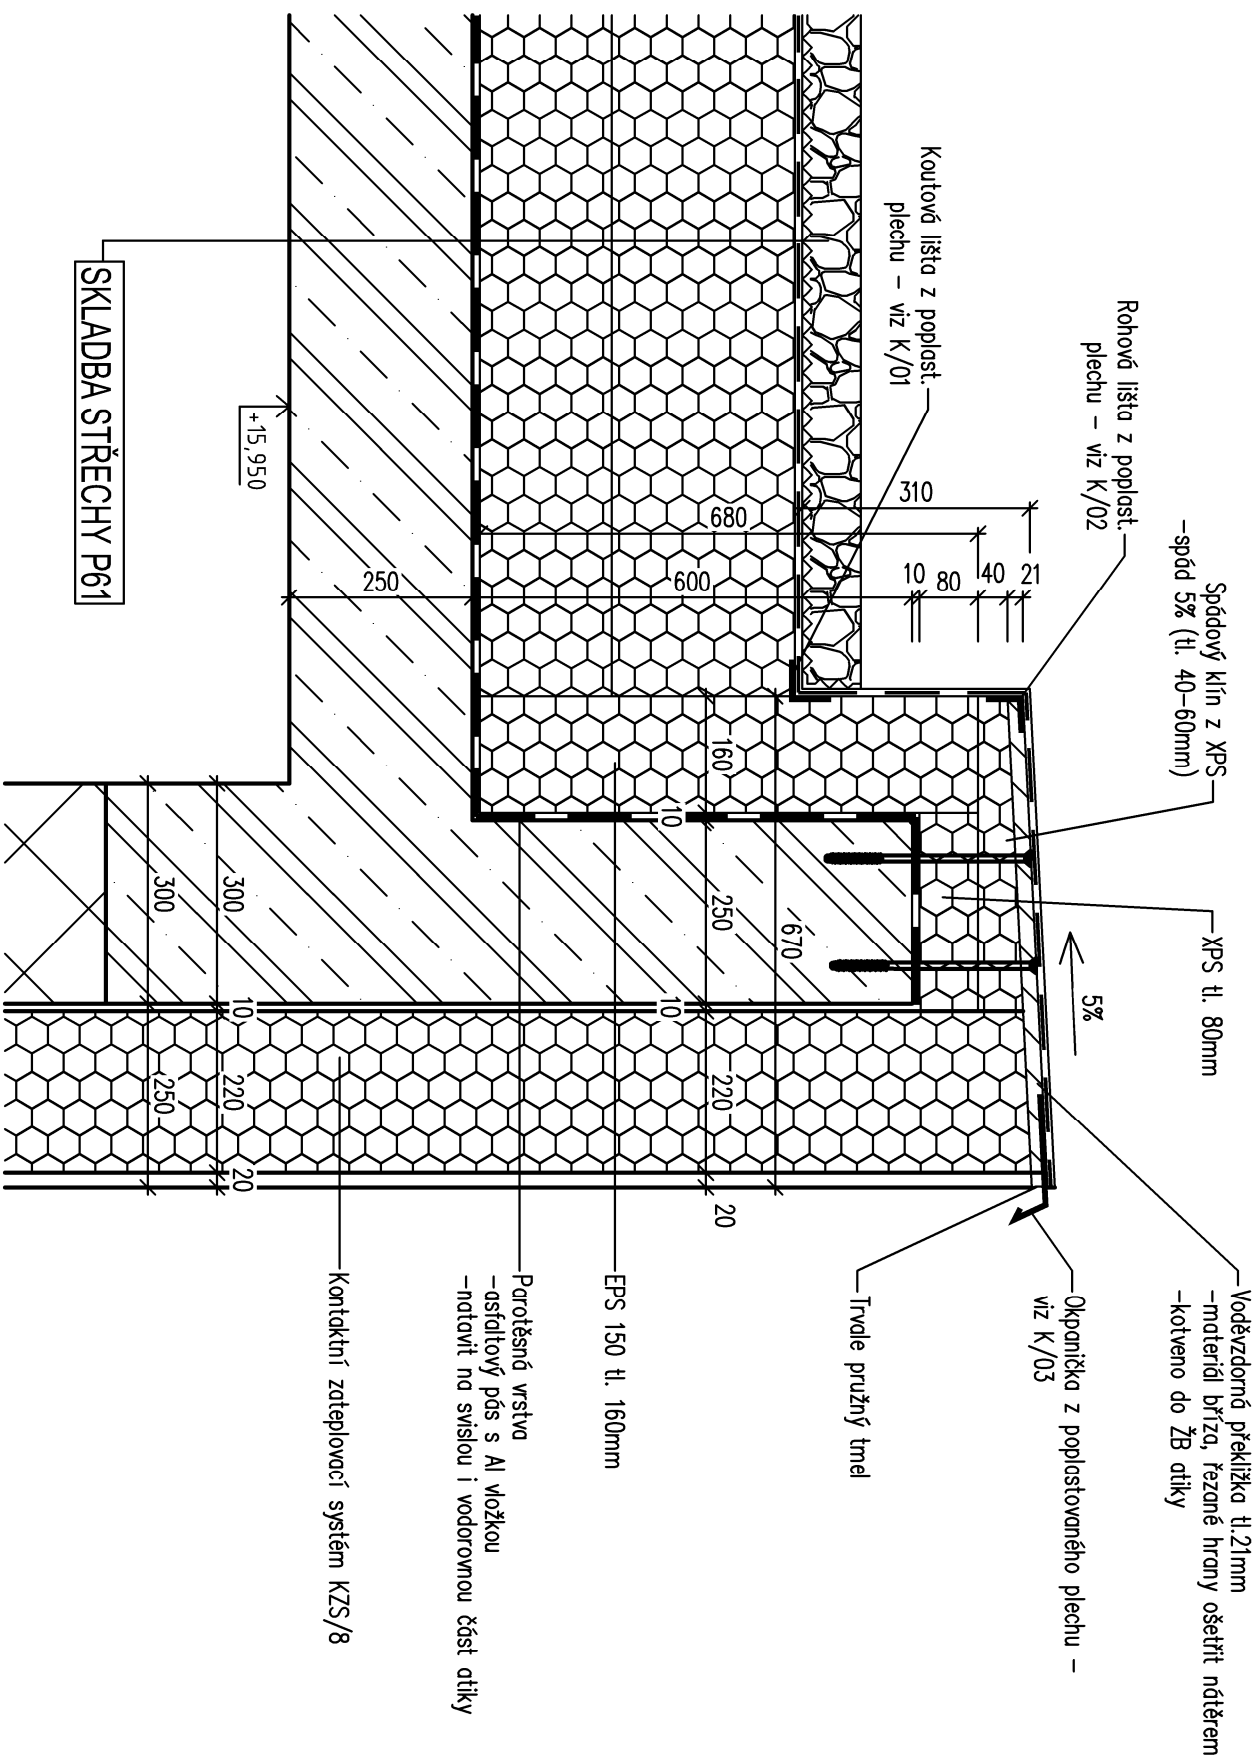

## PLOCHÁ STŘECHA NAD 5.NP

ŘEZ 1 - ATIKA M 1:10

# SKLADBA STŘECHY P61

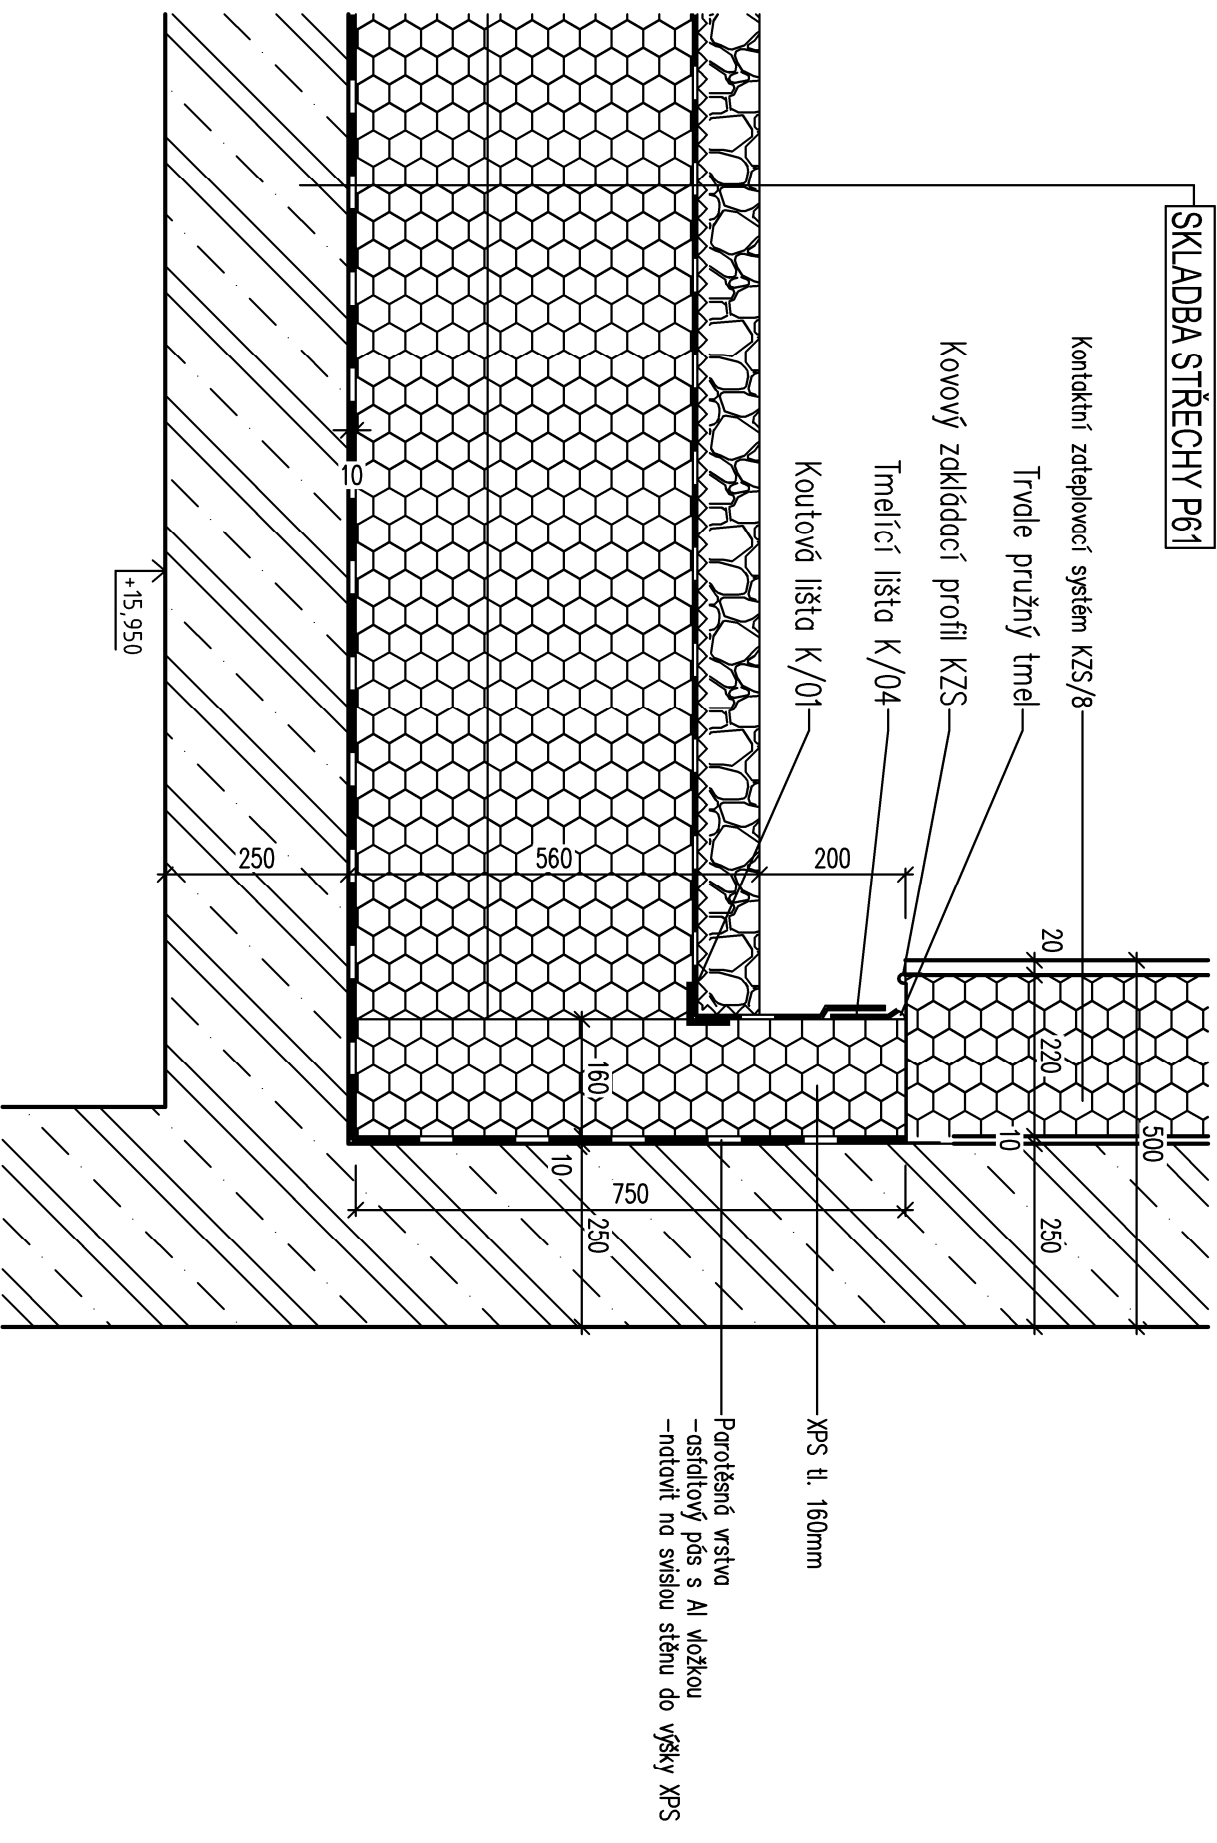


PLOCHÁ STŘECHA NAD 5.NP


ŘEZ 2 - NAPOJENÍ NA STĚNU M 1:10




# SKLADBA STŘECHY P65

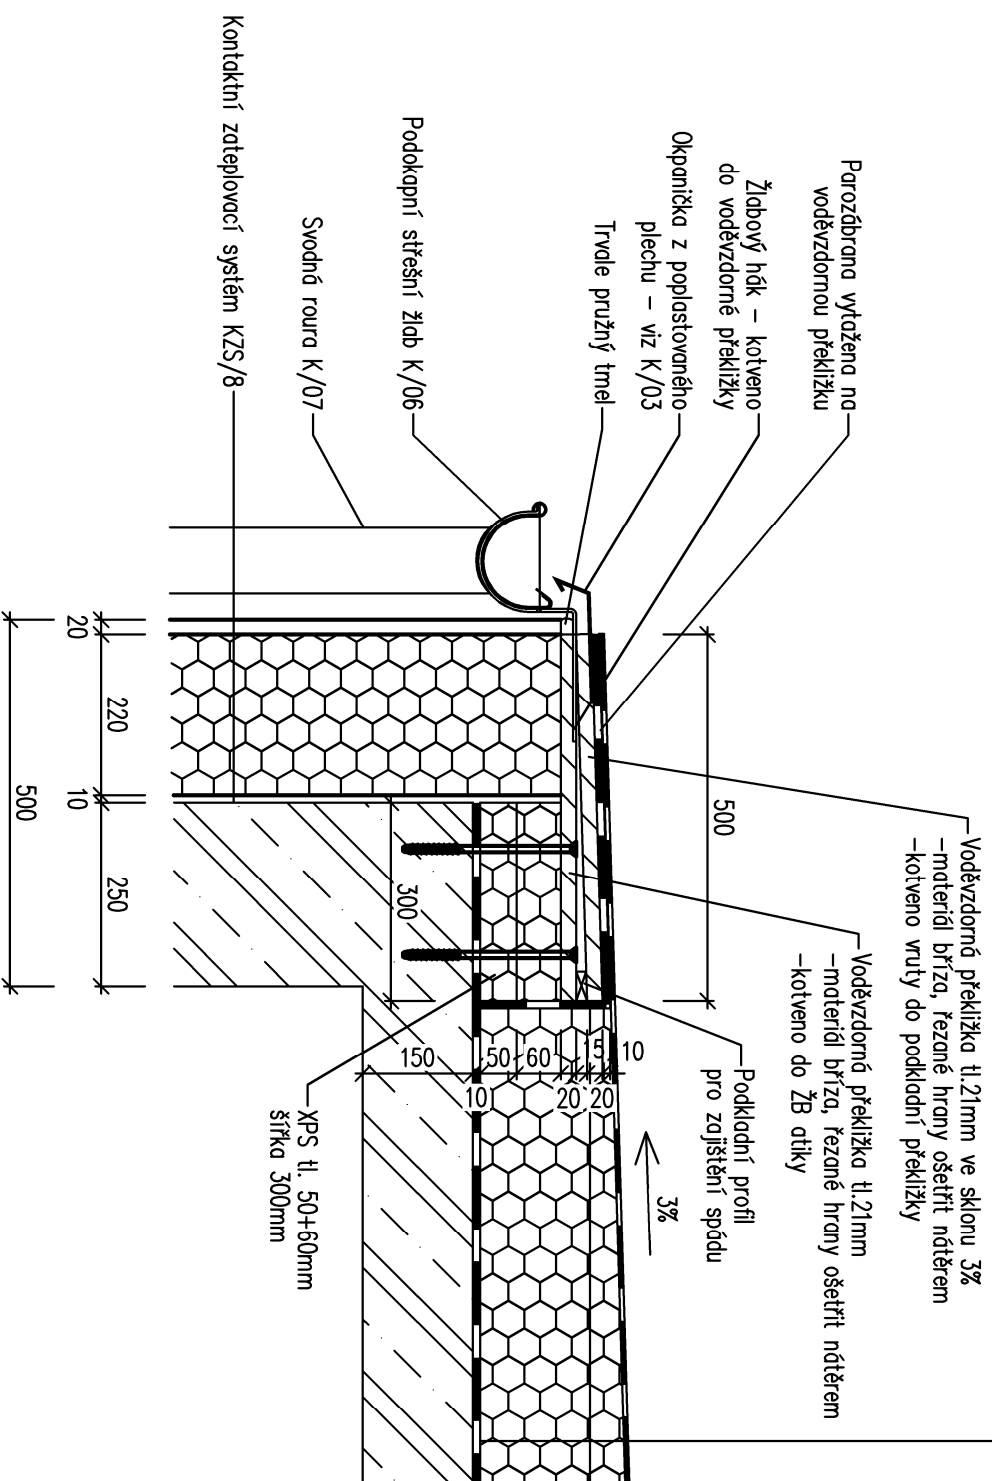


## SKLADBA STŘECHY P61

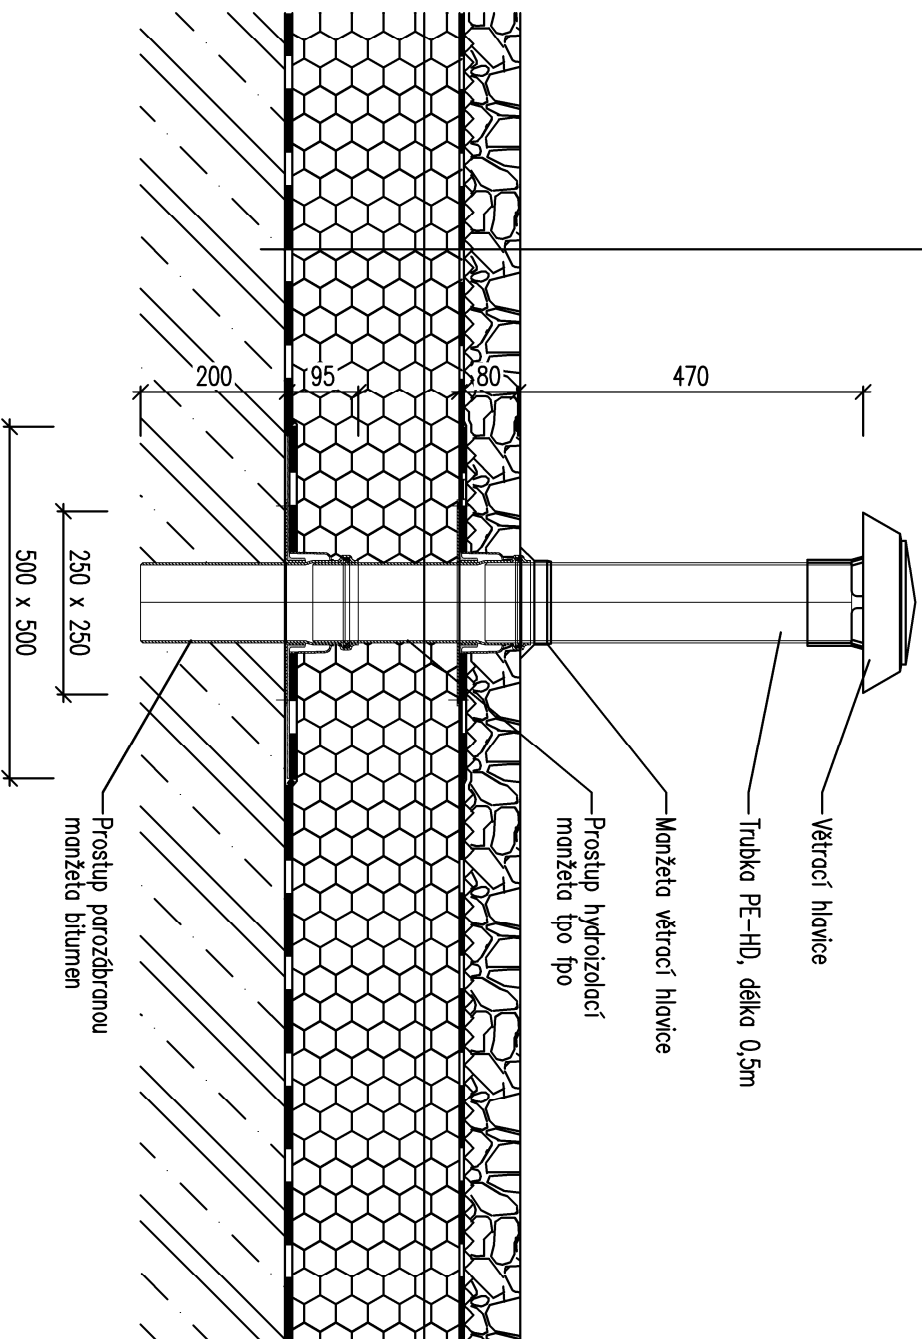

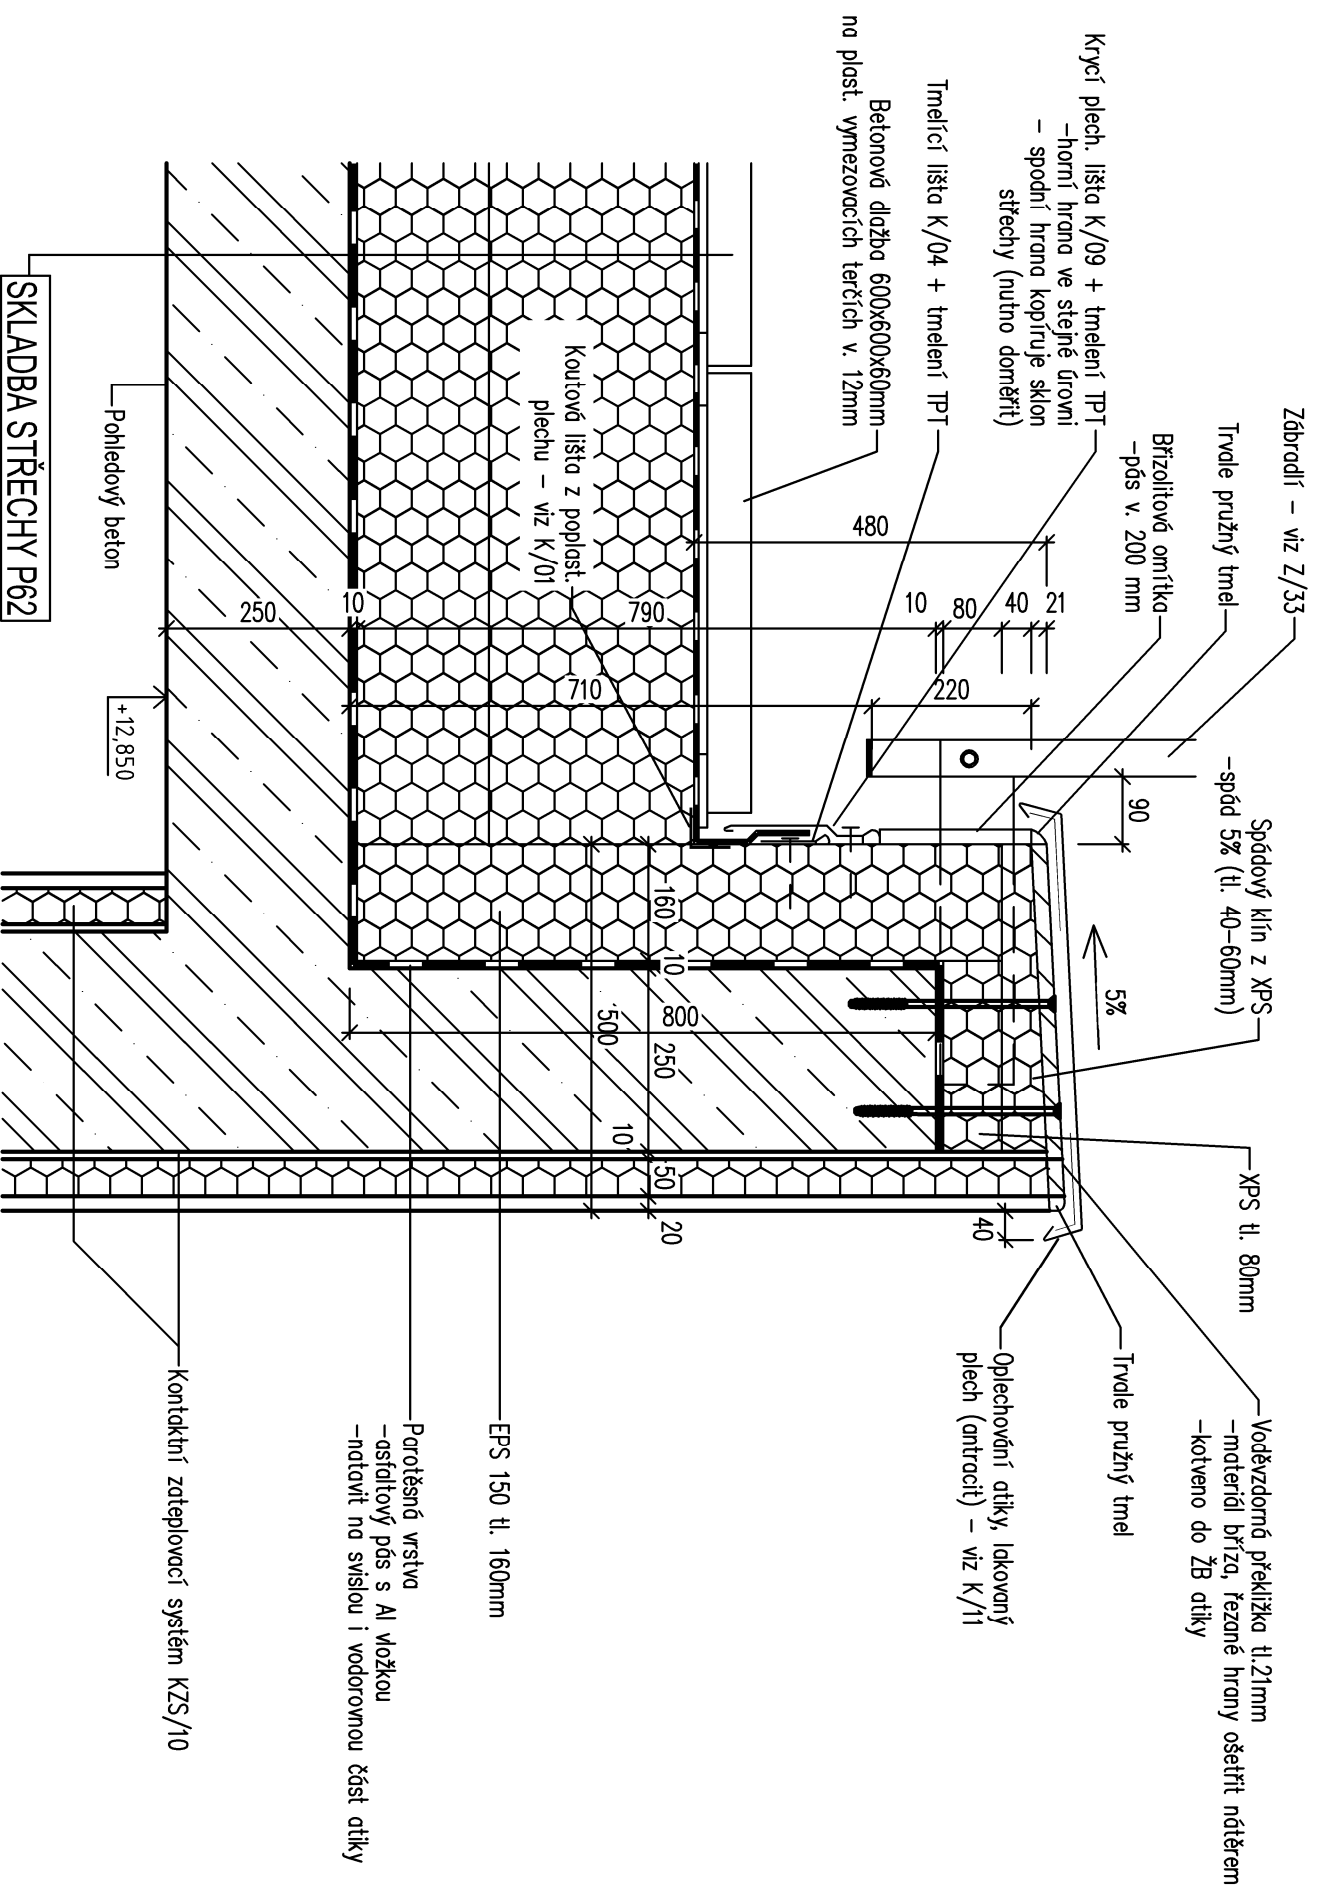

**TERASA V 5.NP**


**ŘEZ 5 - ATIKA M 1:10**

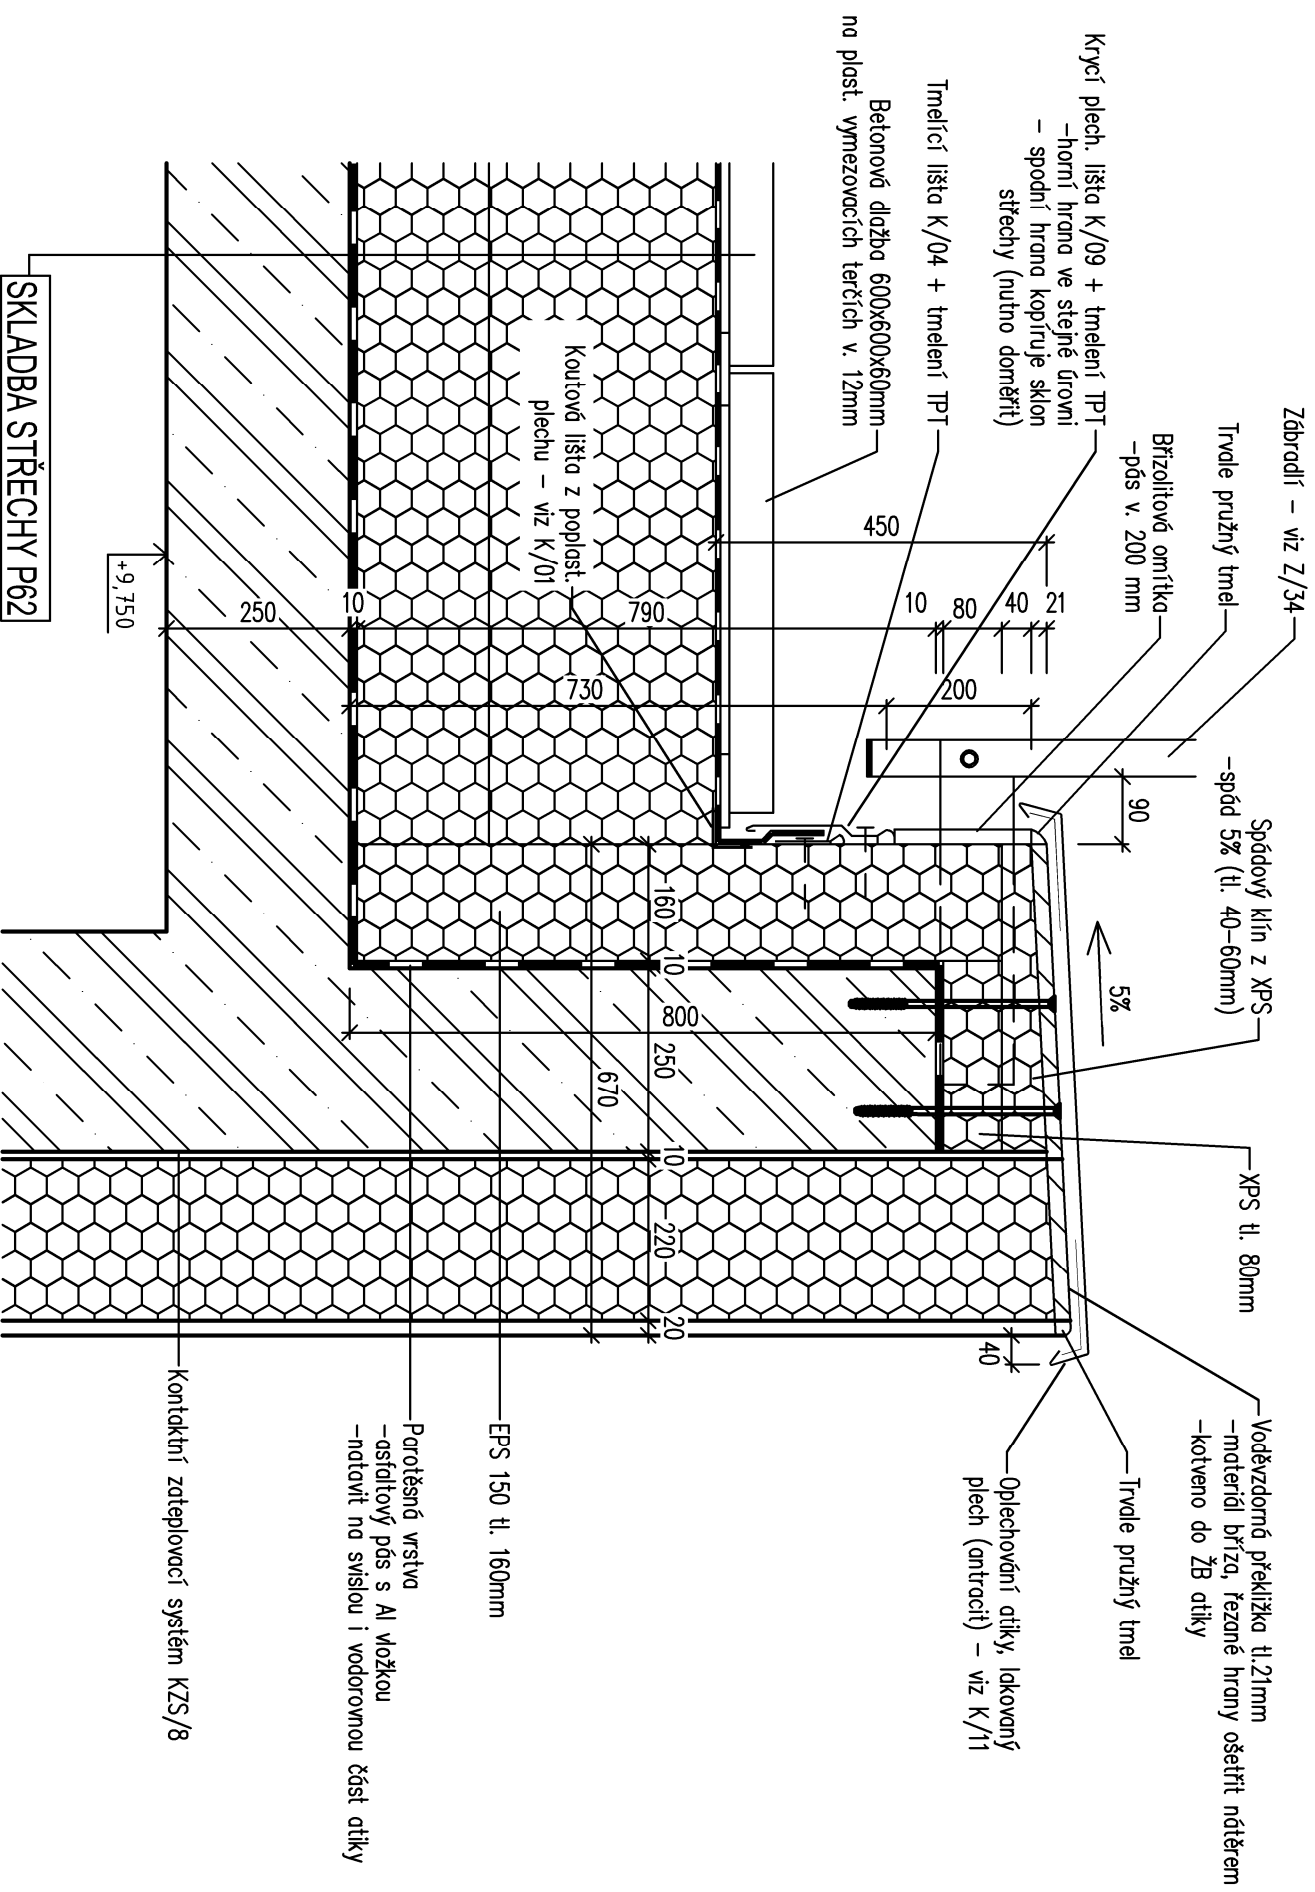

**TERASA VE 4.NP**


**ŘEZ 6 - ATIKA M 1:10**



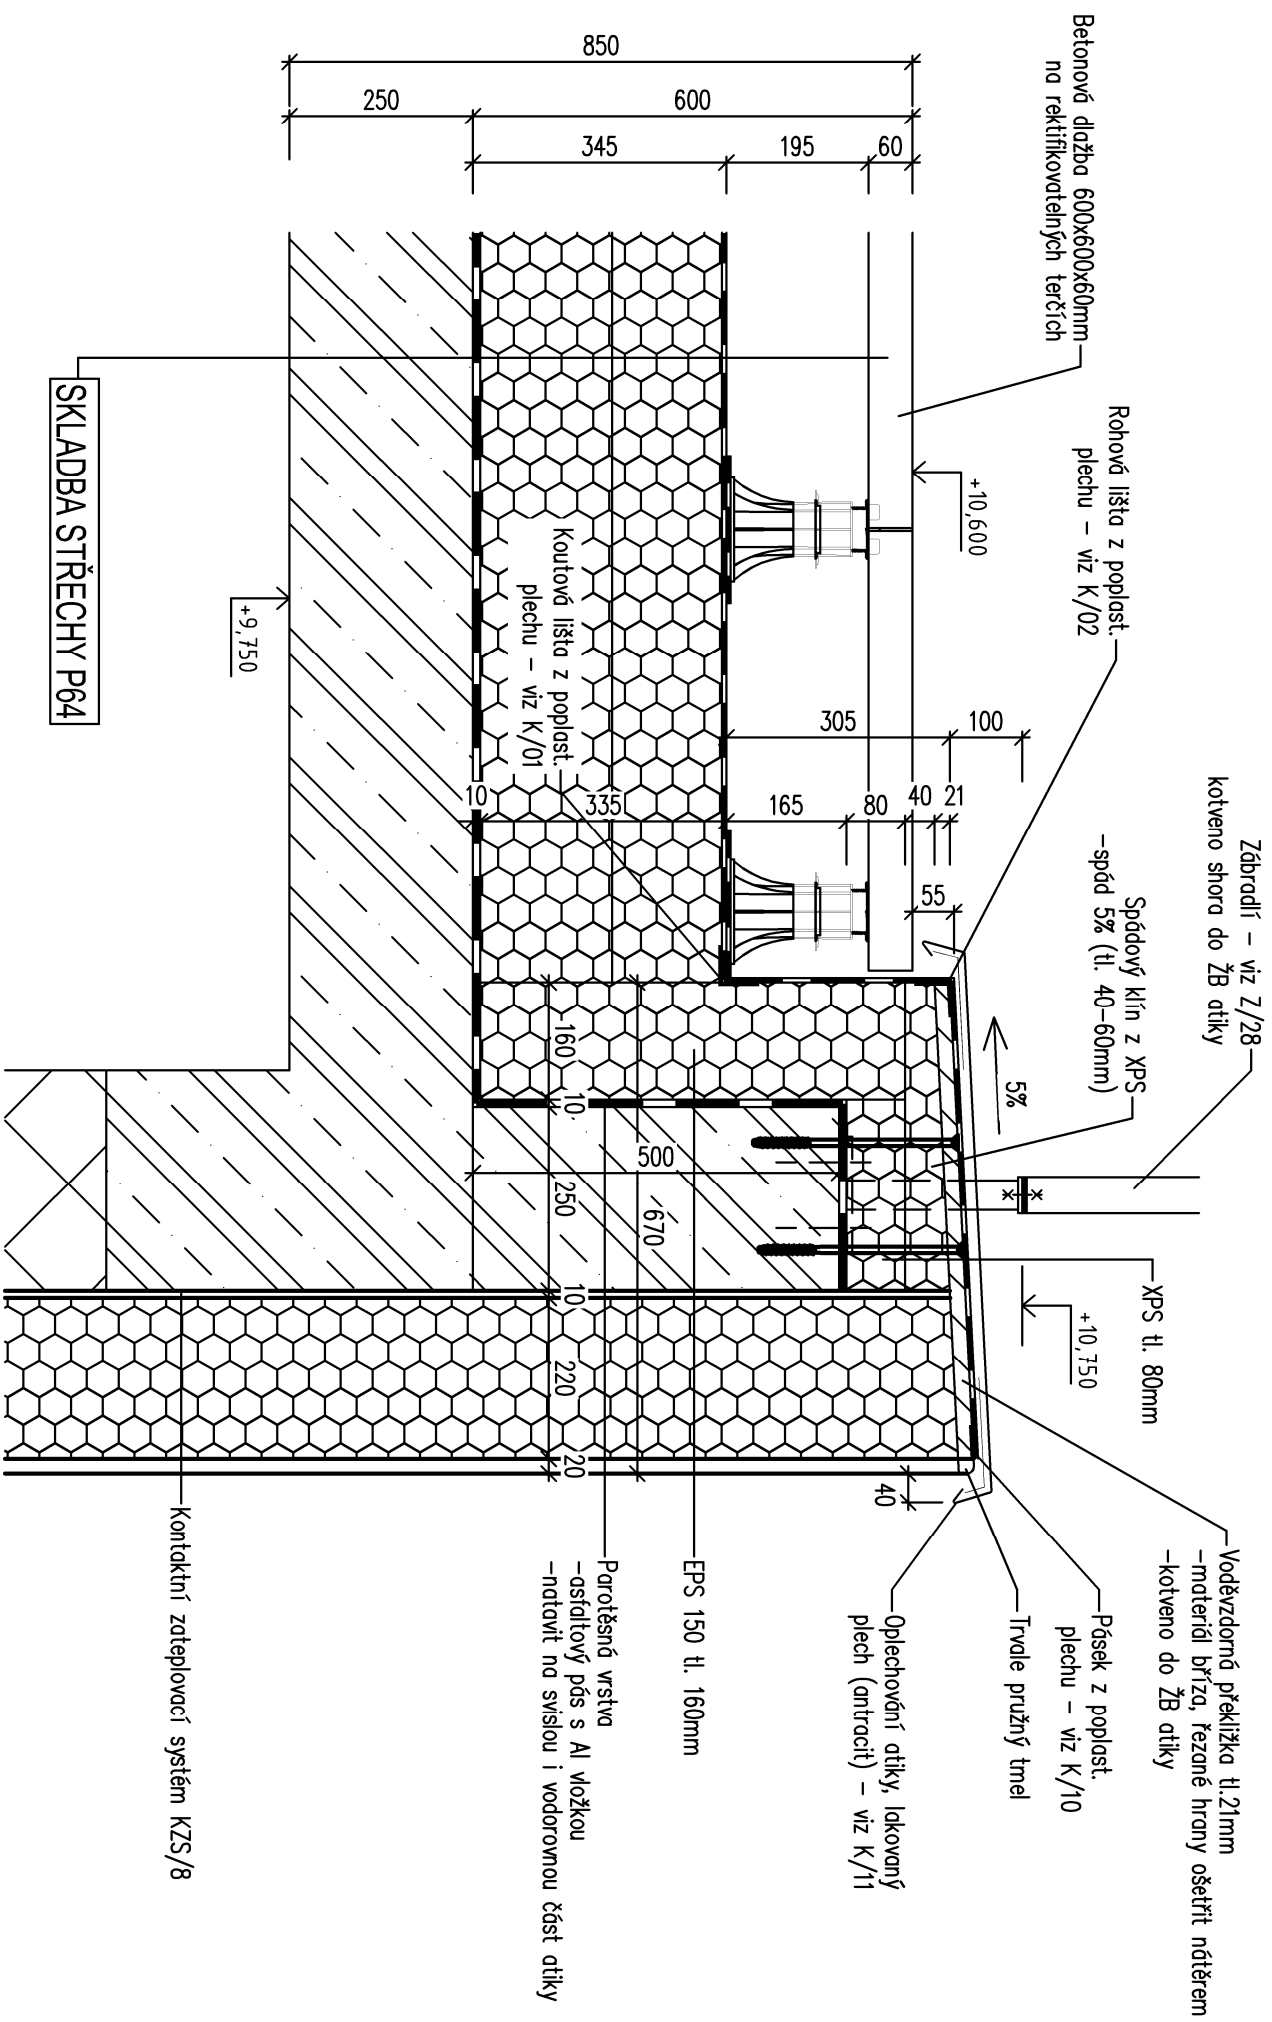

**LODŽIE VE 4.NP**

## ŘEZ 7 - ATIKA M 1:10

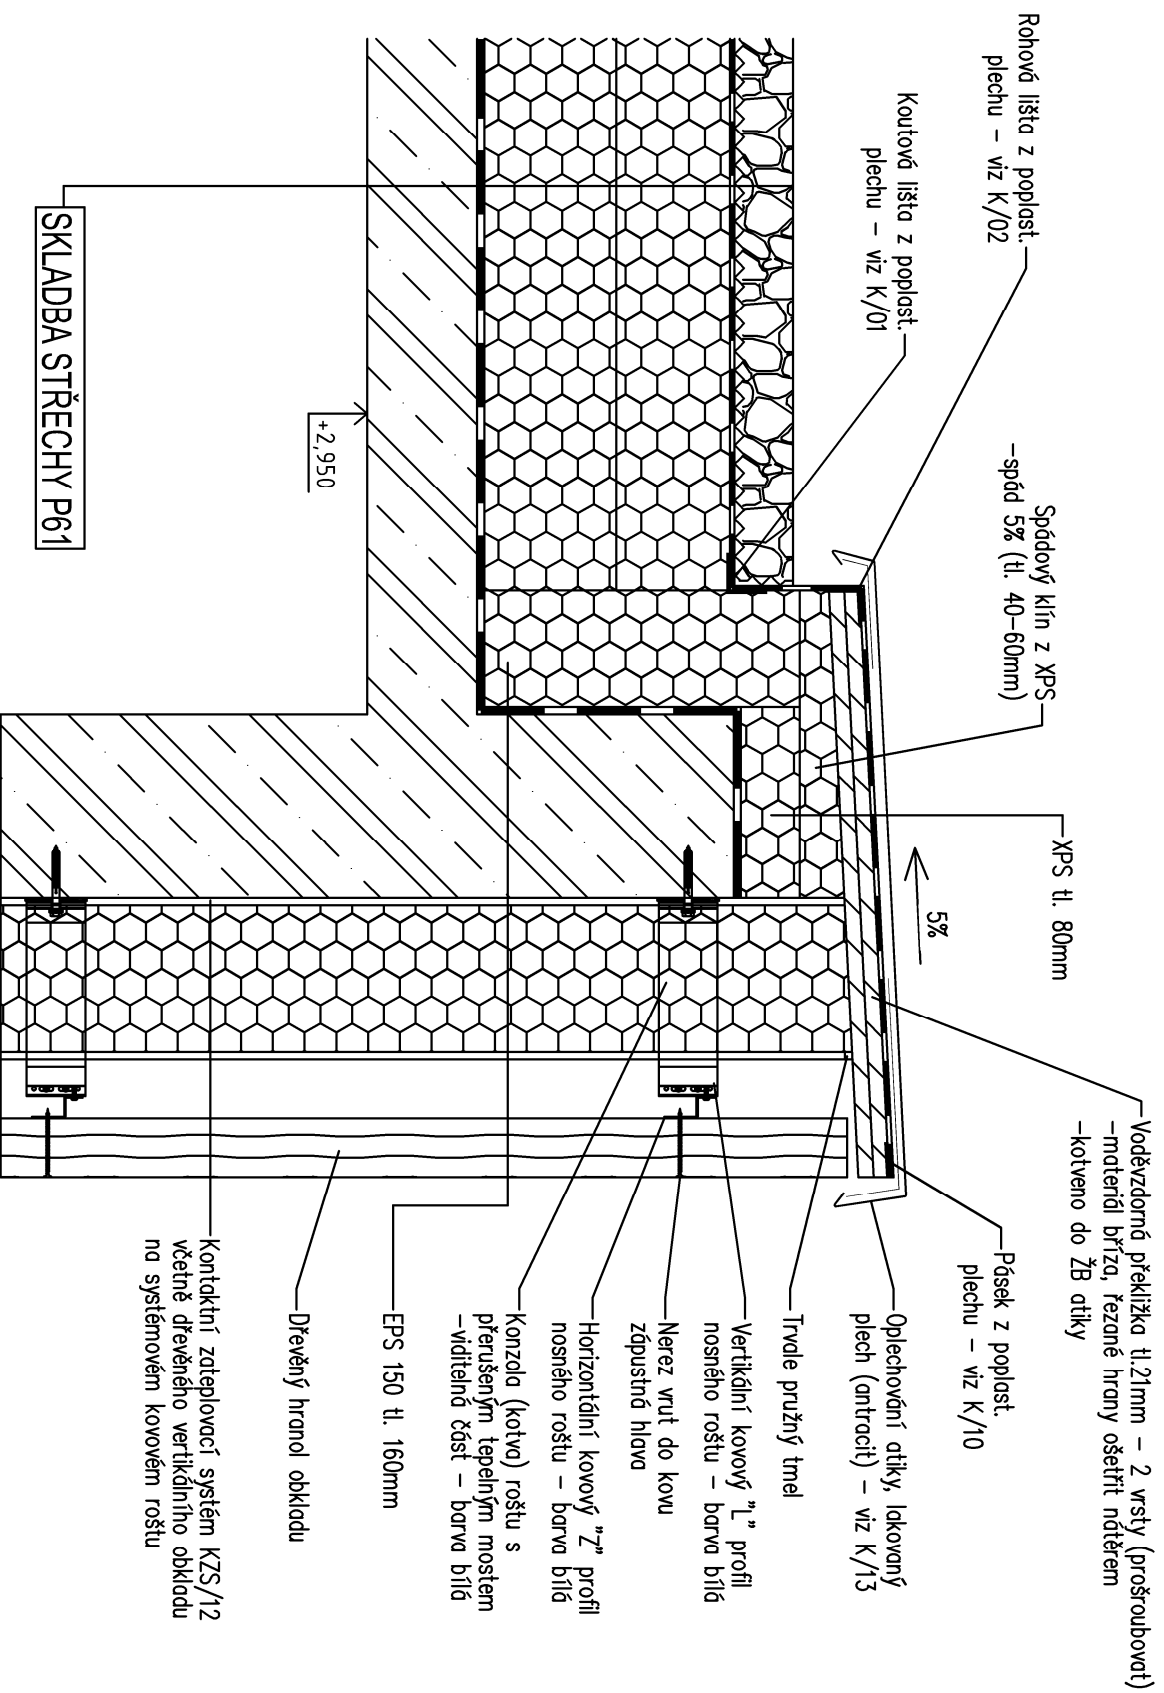

## STŘECHA SPOJOVACÍCH KRČKŮ NAD 1.NP

ŘEZ 8 - ATIKA M 1:10