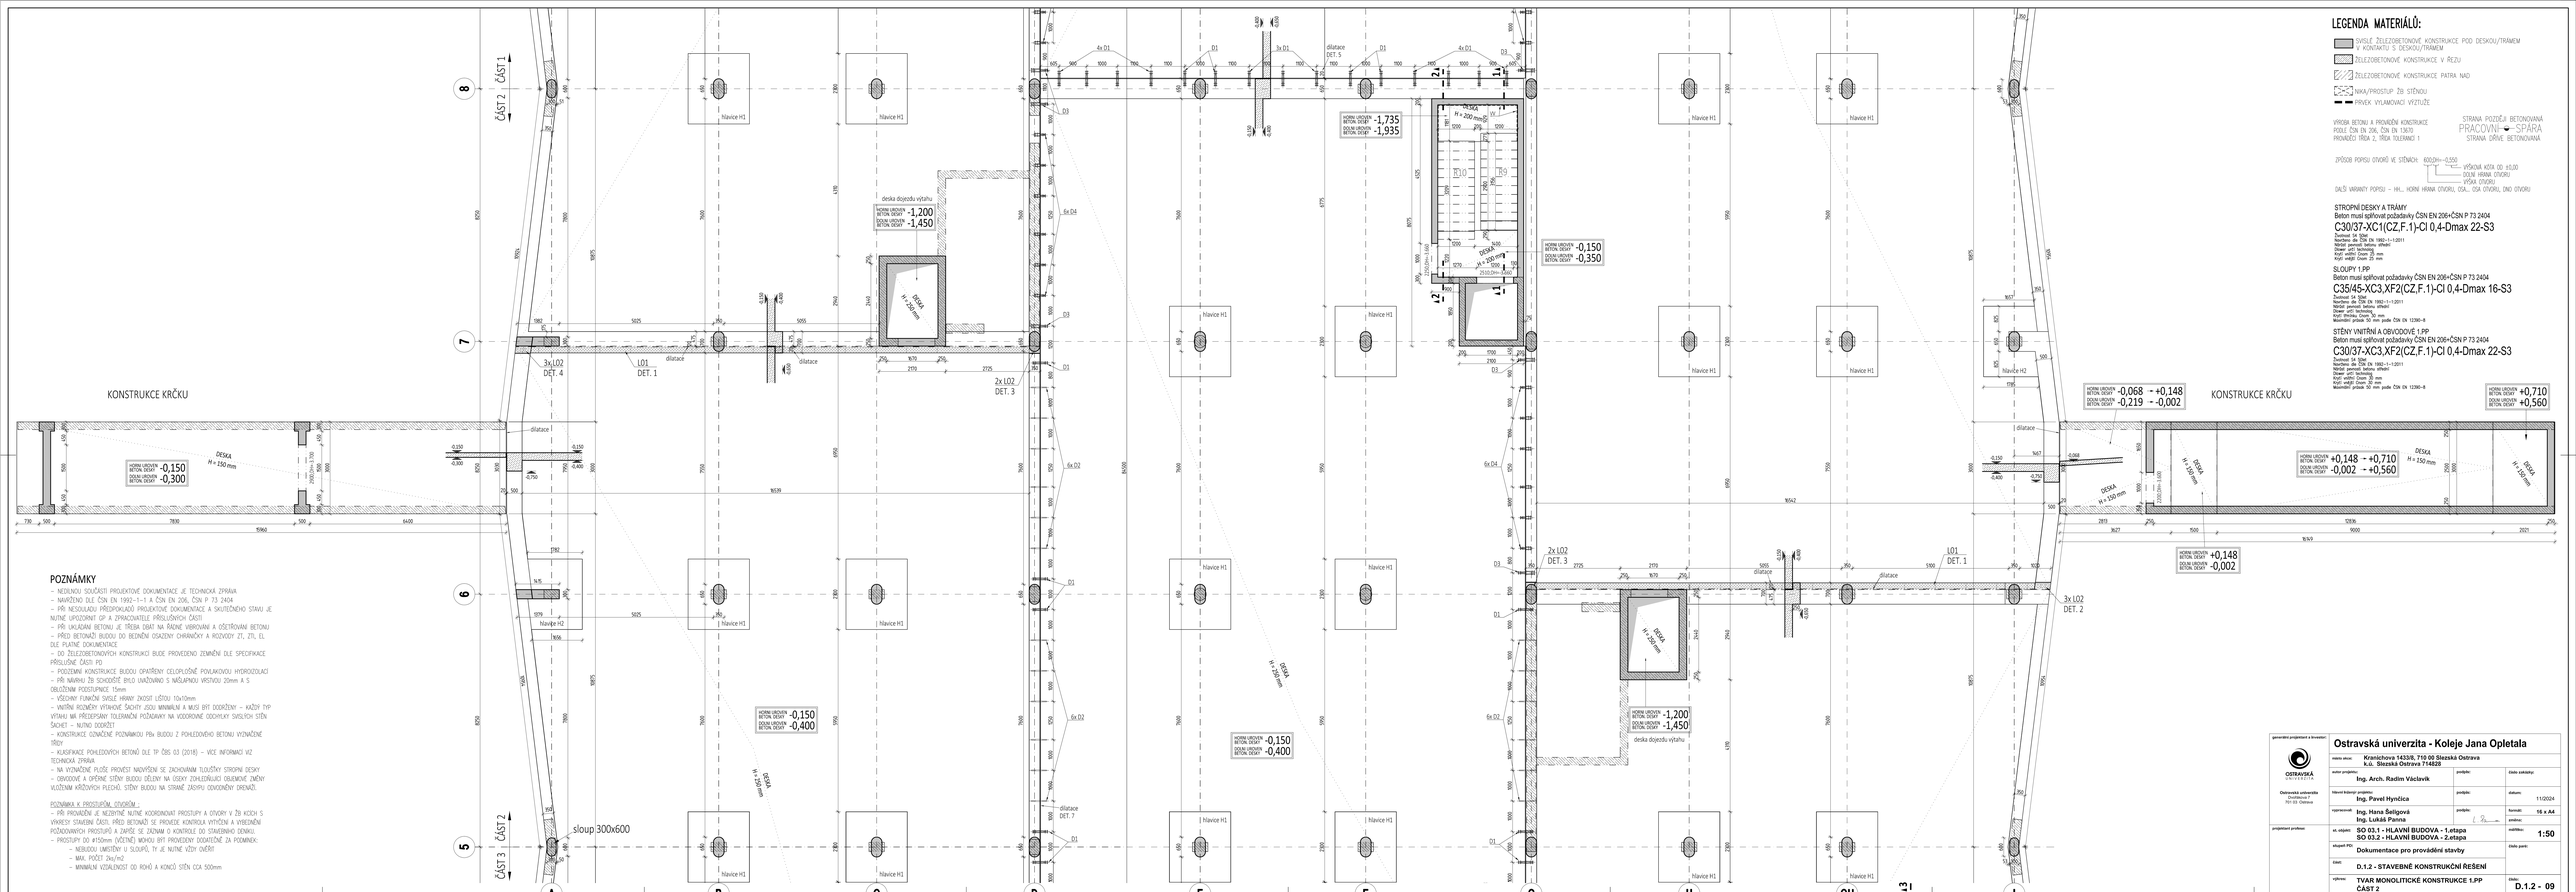

POZNÁMKY

- NEDÍLNOU SOUČÁSTÍ PROJEKTOVÉ DOKUMENTACE JE TECHNICKÁ ZPRÁVA.
- NAVRŽENO DLE ČSN EN 1992–1–1 A ČSN EN 206, ČSN P 73 2404
- PŘI NESOULADU PŘEDPOKLADŮ PROJEKTOVÉ DOKUMENTACE A SKUTEČNÉHO STAVU JE NUTNÉ UPOZORNIT GP A ZPRACOVATELE PŘÍSLUŠNÝCH ČÁSTÍ.
- PŘI UKLÁDÁNÍ BETONU JE TŘEBA DBÁT NA ŘÁDNÉ VIBROVÁNÍ A OŠETŘOVÁNÍ BETONU
- PŘED BETONÁŽÍ BUDOU DO BEDNĚNÍ OSAZENY CHRÁNIČKY A ROZVODY ZT, ZTI, EL DLE PLATNÉ DOKUMENTACE
- DO ŽELEZOBETONOVÝCH KONSTRUKCÍ BUDE PROVEDENO ZEMNĚNÍ DLE SPECIFIKACE PŘÍSLUŠNÉ ČÁSTI PD
- PODZEMNÍ KONSTRUKCE BUDOU OPATŘENY CELOPLOŠNĚ POVLAKOVOU HYDROIZOLACÍ
- PŘI NÁVRHU ŽB SCHODIŠTĚ BYLO UVAŽOVÁNO S NÁŠLAPNOU VRSTVOU 20mm A S OBLOŽENÍM PODSTUPNICE 15mm
- VŠECHNY ŮVNÍČNÍ SVISLÉ HRANY ZKOSIT LIŠTOU 10x10mm.
- VNITŘNÍ ROZMĚRY VÝTAHOVÉ ŠACHTY JSOU MINIMÁLNÍ A MUSÍ BÝT DODRŽENY – KAŽDÝ TYP VÝTAHU MÁ PŘEDEPSÁNY TOLERANČNÍ POŽADAVKY NA VODOROVNÉ ODCHYLKY SVISLÝCH STĚN ŠACHET – NUTNO DODRŽET
- KONSTRUKCE OZNAČENÉ POZNÁMKOU P8x BUDOU Z POHLEDOVÉHO BETONU VYZNAČENÉ TŘÍDY
- KLASIFIKACE POHLEDOVÝCH BETONŮ DLE TP ČBS 03 (2018) – VÍCE INFORMACÍ VIZ TECHNICKÁ ZPRÁVA
- NA VYZNAČENÉ PLOŠE PROVEST NIVELOVÁNÍ SE ZACHOVÁNÍM TLOUŠŤKY STROPNÍ DESKY.
- OBVODOVÉ A OPĚRNÉ STĚNY BUDOU SEČLENY NA ÚSEKY ZOHLEDŇUJÍCÍ OBJEKTOVÉ ZMĚNY VLOŽENÍM KŘÍŽOVÝCH PLECHŮ. STĚNY BUDOU NA STRANĚ ZÁSYPU ODVODNĚNY DRENÁŽÍ.

POZNÁMKA K PROSTUPŮM, OTVORŮM :

- PŘI PROVÁDĚNÍ JE NEZBYTNÉ NUTNÉ KOORDINOVAT PROSTUPY A OTVORY V ŽB KCH S VÝKRESY STAVEBNÍ ČÁSTI. PŘED BETONÁŽÍ SE PROVEDE KONTROLA VYTČENÍ A VYBEDNĚNÍ POŽADOVANÝCH PROSTUPŮ A ZAPÍŠE SE ZÁZNAM O KONTROLE DO STAVEBNÍHO DENÍKU.
- PROSTUPY DO Ø150mm (VČETNĚ) MOHOU BÝT PROVEDENY DODATEČNĚ ZA PODMÍNEK:
  - NEBUDOU UMÍSTĚNY U SLOUPŮ, TY JE NUTNÉ VŽDY ZAŘÍT
  - MAX. POČET 2ks/m2
  - MINIMÁLNÍ VZDÁLENOST OD ROHŮ A KONCŮ STĚN CCA 500mm

LEGENDA MATERIÁLŮ:

- SVISLÉ ŽELEZOBETONOVÉ KONSTRUKCE POD DESKOU/TRÁMEM V KONTAKTU S DESKOU/TRÁMEM
- ŽELEZOBETONOVÉ KONSTRUKCE V ŘEZU
- ŽELEZOBETONOVÉ KONSTRUKCE PATRA NAD
- NIKA/PROSTUP ŽB STĚNOU
- PRVEK VYLAMOVACÍ VÝZTUŽE

VRSKA BETONU A PROVÁDĚNÍ KONSTRUKCE PODLE ČSN EN 206, ČSN EN 13670
PROVÁDĚCÍ TŘÍDA 2, TŘÍDA TOLERANCE 1

STRANA POZDĚJI BETONOVANÁ PRACOVNÍ SPÁRA STRANA DŘÍVE BbetonovaNÁ

ZPŮSOB POPISU OTVORŮ VE STĚNÁCH: 6002m+-0,550 — VÝŠKOVÁ KÓTA OD ±0,00; DOLNÍ HRANA OTVORU; VÝŠKA OTVORU

DALŠÍ VARIANTY POPISU – HH... HORNÍ HRANA OTVORU, OSA... OSA OTVORU, DNO OTVORU

STROPNÍ DESKY A TRÁMY
Beton musí splňovat požadavky ČSN EN 206+ČSN P 73 2404
C30/37-XC1(CZ,F.1)-Cl 0,4-Dmax 22-S3
Životnost 50 let
Navrženo dle ČSN EN 1992–1–1:2011
Třída provozní betonu: střední
Dozor: plný technický
Krytí: vnitřní 25 mm
Krytí: vnější 35 mm

SLOUPY 1.PP
Beton musí splňovat požadavky ČSN EN 206+ČSN P 73 2404
C35/45-XC3,XF2(CZ,F.1)-Cl 0,4-Dmax 16-S3
Životnost 50 let
Navrženo dle ČSN EN 1992–1–1:2011
Třída provozní betonu: střední
Dozor: plný technický
Krytí: vnější 35 mm
Maximální průměr 32 mm podle ČSN EN 12390–8

STĚNY VNITŘNÍ A OBVODOVÉ 1.PP
Beton musí splňovat požadavky ČSN EN 206+ČSN P 73 2404
C30/37-XC3,XF2(CZ,F.1)-Cl 0,4-Dmax 22-S3
Životnost 50 let
Navrženo dle ČSN EN 1992–1–1:2011
Třída provozní betonu: střední
Dozor: plný technický
Krytí: vnější 35 mm
Maximální průměr 32 mm podle ČSN EN 12390–8

generální projektant a investor:			
OSTRAVSKÁ UNIVERZITA	místo stavu:	Kranichova 1433/6, 710 00 Slezská Ostrava k.ú. Slezská Ostrava 714828	
Ostravská univerzita Dvořákova 7 701 03 Ostrava	autor projektu:	Ing. Arch. Radim Václavík	podpis: / razítko autorizace:
	hlavní koordinátor projektu:	Ing. Pavel Hynčica	podpis: / datum: 11/2024
	vypracoval:	Ing. Hana Šalgová Ing. Lukáš Panna	podpis: / konzultl: 16 x A4 podpis:
projektant profese:	st. objekt:	SO 03.1 - HLAVNÍ BUDOVA - 1.etapa SO 03.2 - HLAVNÍ BUDOVA - 2.etapa	měřítko: 1:50
	stupeň PD:	Dokumentace pro provádění stavby	číslo parié:
	část:	D.1.2 - STAVEBNÉ KONSTRUKČNÍ ŘEŠENÍ	
	výkres:	TVAR MONOLITICKÉ KONSTRUKCE 1.PP ČÁST 2	číslo: D.1.2 - 09

Ostravská univerzita - Koleje Jana Opletala

DOKUMENTACE JE DUŠEVNÍM MAJETKEM FIRMY BStruktura s.r.o. A NESMÍ BÝT POUŽITA BEZ JEJÍHO VĚDOMÍ