OZNAČENÍ PŘÍLOŽEK VE VÝKRESE

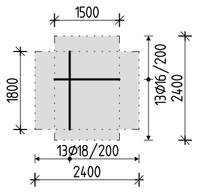

KOTEVNÍ DÉLKY PŘÍLOŽEK

DÉLKY PŘÍLOŽEK – k délce vyznačené oblasti ve výkrese je nutné přípočíst kotevní délku profilu příložky; v místě prostupu rozesunout!!

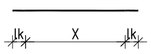

ZÁKLADNÍ RASTR VÝZTUŽE STROPNÍ DESKY

POZNÁMKY:

- V MÍSTĚ PROSTUPŮ KOLIDUJÍCÍ VÝZTUŽ ROZHRNOUT, PROSTUP ŘÁDNĚ OLEMOVAT LEMOVACÍ VÝZTUŽÍ.
- PŘI UKLÁDÁNÍ BETONU JE TŘEBA DBÁT NA ŘÁDNÉ VIBROVÁNÍ A OŠETŘOVÁNÍ BETONU.
- POLOHU PRACOVNÍCH SPÁR JE MOŽNO UPRAVIT DLE POŽADAVKU DODAVATELE STAVEBNÍCH PRACÍ, ZA PŘEDPOKLADU DODRŽENÍ KONSTRUKČNÍCH ZÁSAD STYKOVÁNÍ VÝZTUŽE DLE PLATNÝCH NOREM.
- VÝKRES USPOŘÁDÁNÍ VÝZTUŽE NENAHRAZUJE DÍLENSKÉ VÝKRESY VÝZTUŽE.
- DOPLŇKOVOU KONSTRUKČNÍ VÝZTUŽ PRVKŮ PRO PŘERUŠENÍ TEPELNÝCH MOSTŮ A SMYKOVÝCH TRNŮ DOPLNIT DLE TECHNICKÝCH POKYNŮ VÝROBCE
- ODHAD MNOŽSTVÍ VÝZTUŽE – VIZ VÝKAZ VÝMĚR
- NEDÍLNOU SOUČÁSTÍ VÝKRESU USPOŘÁDÁNÍ VÝZTUŽE JE STATICKÝ VÝPOČET A TECHNICKÁ ZPRÁVA

LEGENDA MATERIÁLŮ:

- SVISLÉ ŽELEZOBETONOVÉ KONSTRUKCE POD DESKOU/TRÁMEM V KONTAKTU S DESKOU/TRÁMEM
- ŽELEZOBETONOVÉ KONSTRUKCE V ŘEZU
- ŽELEZOBETONOVÉ KONSTRUKCE PATRA NAD
- NIKA/PROSTUP ŽB STĚNOU
- PRVEK VYLAMOVACÍ VÝZTUŽE

VÝROBA BETONU A PROVÁDĚNÍ KONSTRUKCE PODLE ČSN EN 206, ČSN EN 13670
PROVÁDĚCÍ TŘÍDA 2, TŘÍDA TOLERANCÍ 1

STRANA POZDĚJI BETONOVANÁ
PRACOVNÍ SPÁRA
STRANA DŘÍVE BETONOVANÁ

SPECIFIKACE BETONU

KONSTRUKCE ZÁKLADŮ
Beton musí splňovat požadavky ČSN EN 206+ČSN P 73 2404

C25/30-XC2(CZ,F.1)-Cl 0,4-Dmax 22-S3

Životnost S4 50let
Navrženo dle ČSN EN 1992-1-1:2011
Nárůst pevnosti betonu střední
Dlower určí technolog
Krytí výztuže Cnom 50 mm

OCEL **B 500B**

UVADENE DELKY JSOU VZTAZENY K VNEJSIMU LICI PRUTU.
POLOMERY OBLOUKU JSOU POLOMERY OHYBACICH TRNU,
NEZNACENE POLOMERY JSOU 1/2 Øm,min (TAB. 8.1).
NEZNACENE UHLY JSOU 45°, 90° resp 180°.
ROVNE VLOZKY JSOU VE VYKAZU OZNACENE '*'.
CELKOVE DELKY VLOZEK JSOU STRIZNE DELKY.

KRČEK LEVÝ

RASTR A HORNÍ PŘÍLOŽKY

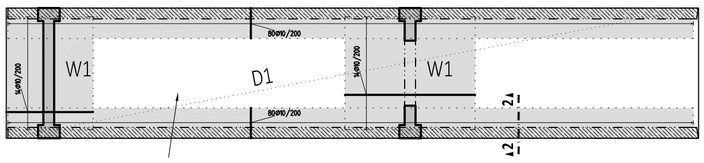

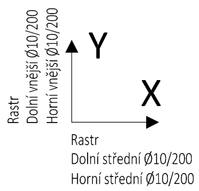

KRČEK PRAVÝ

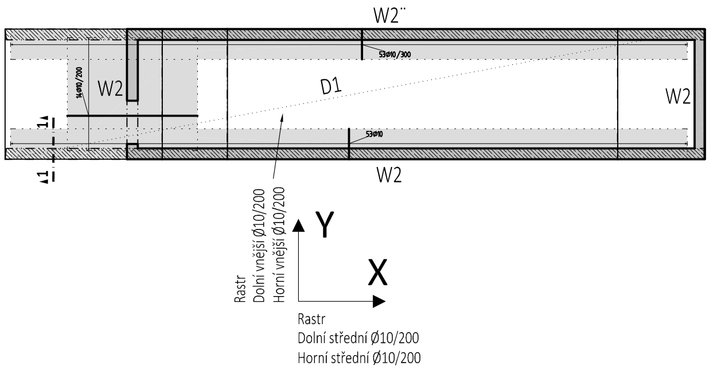

KRČEK 1.PP M 1:25

STĚNY 1.PP - KRČEK LEVÝ

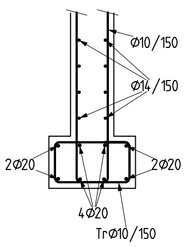

KRYTÍ VÝZTUŽE 30mm

STĚNY W1

KRYTÍ VÝZTUŽE 30mm
VÝZTUŽ SVISLÁ Ø14/150
VÝZTUŽ VODOROVNÁ Ø10/150

STĚNY W2

KRYTÍ VÝZTUŽE 25mm
VÝZTUŽ SVISLÁ Ø12/200
VÝZTUŽ VODOROVNÁ Ø10/150

ŘEZ 1-1

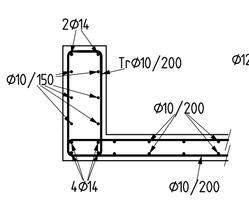

ŘEZ 2-2

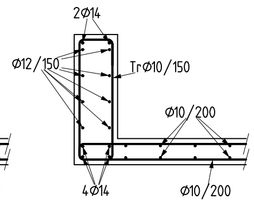

generální projektant a investor:	**Ostravská univerzita - Koleje Jana Opletala**		
OSTRAVSKÁ UNIVERZITA Ostravská univerzita Dvořákova 7 701 03 Ostrava	místo akce: Kranichova 1433/8, 710 00 Slezská Ostrava k.ú. Slezská Ostrava 714828		
	autor projektu: Ing. Arch. Radim Václavík	podpis:	číslo zakázky:
	hlavní Inženýr projektu: Ing. Pavel Hynčica	podpis:	datum: 11/2024
	vypracoval: Ing. Hana Šeligová Ing. Lukáš Panna	podpis:	formát: 4 x A4 změna:
projektant profese:	st. objekt: SO 03.1 - HLAVNÍ BUDOVA - 1.etapa SO 03.2 - HLAVNÍ BUDOVA - 2.etapa		měřítko: 1:100
	stupeň PD: Dokumentace pro provádění stavby		číslo paré:
	část: D.1.2 - STAVEBNĚ KONSTRUKČNÍ ŘEŠENÍ		
	výkres: KONSTRUKCE KRČKŮ - 1.PP SCHÉMA USPOŘÁDÁNÍ VÝZTUŽE		číslo: D.1.2 - 72

DOKUMENTACE JE DUŠEVNÍM MAJETKEM FIRMY BStruktura s.r.o. A NESMÍ BÝT POUŽITA BEZ JEJÍHO VĚDOMÍ