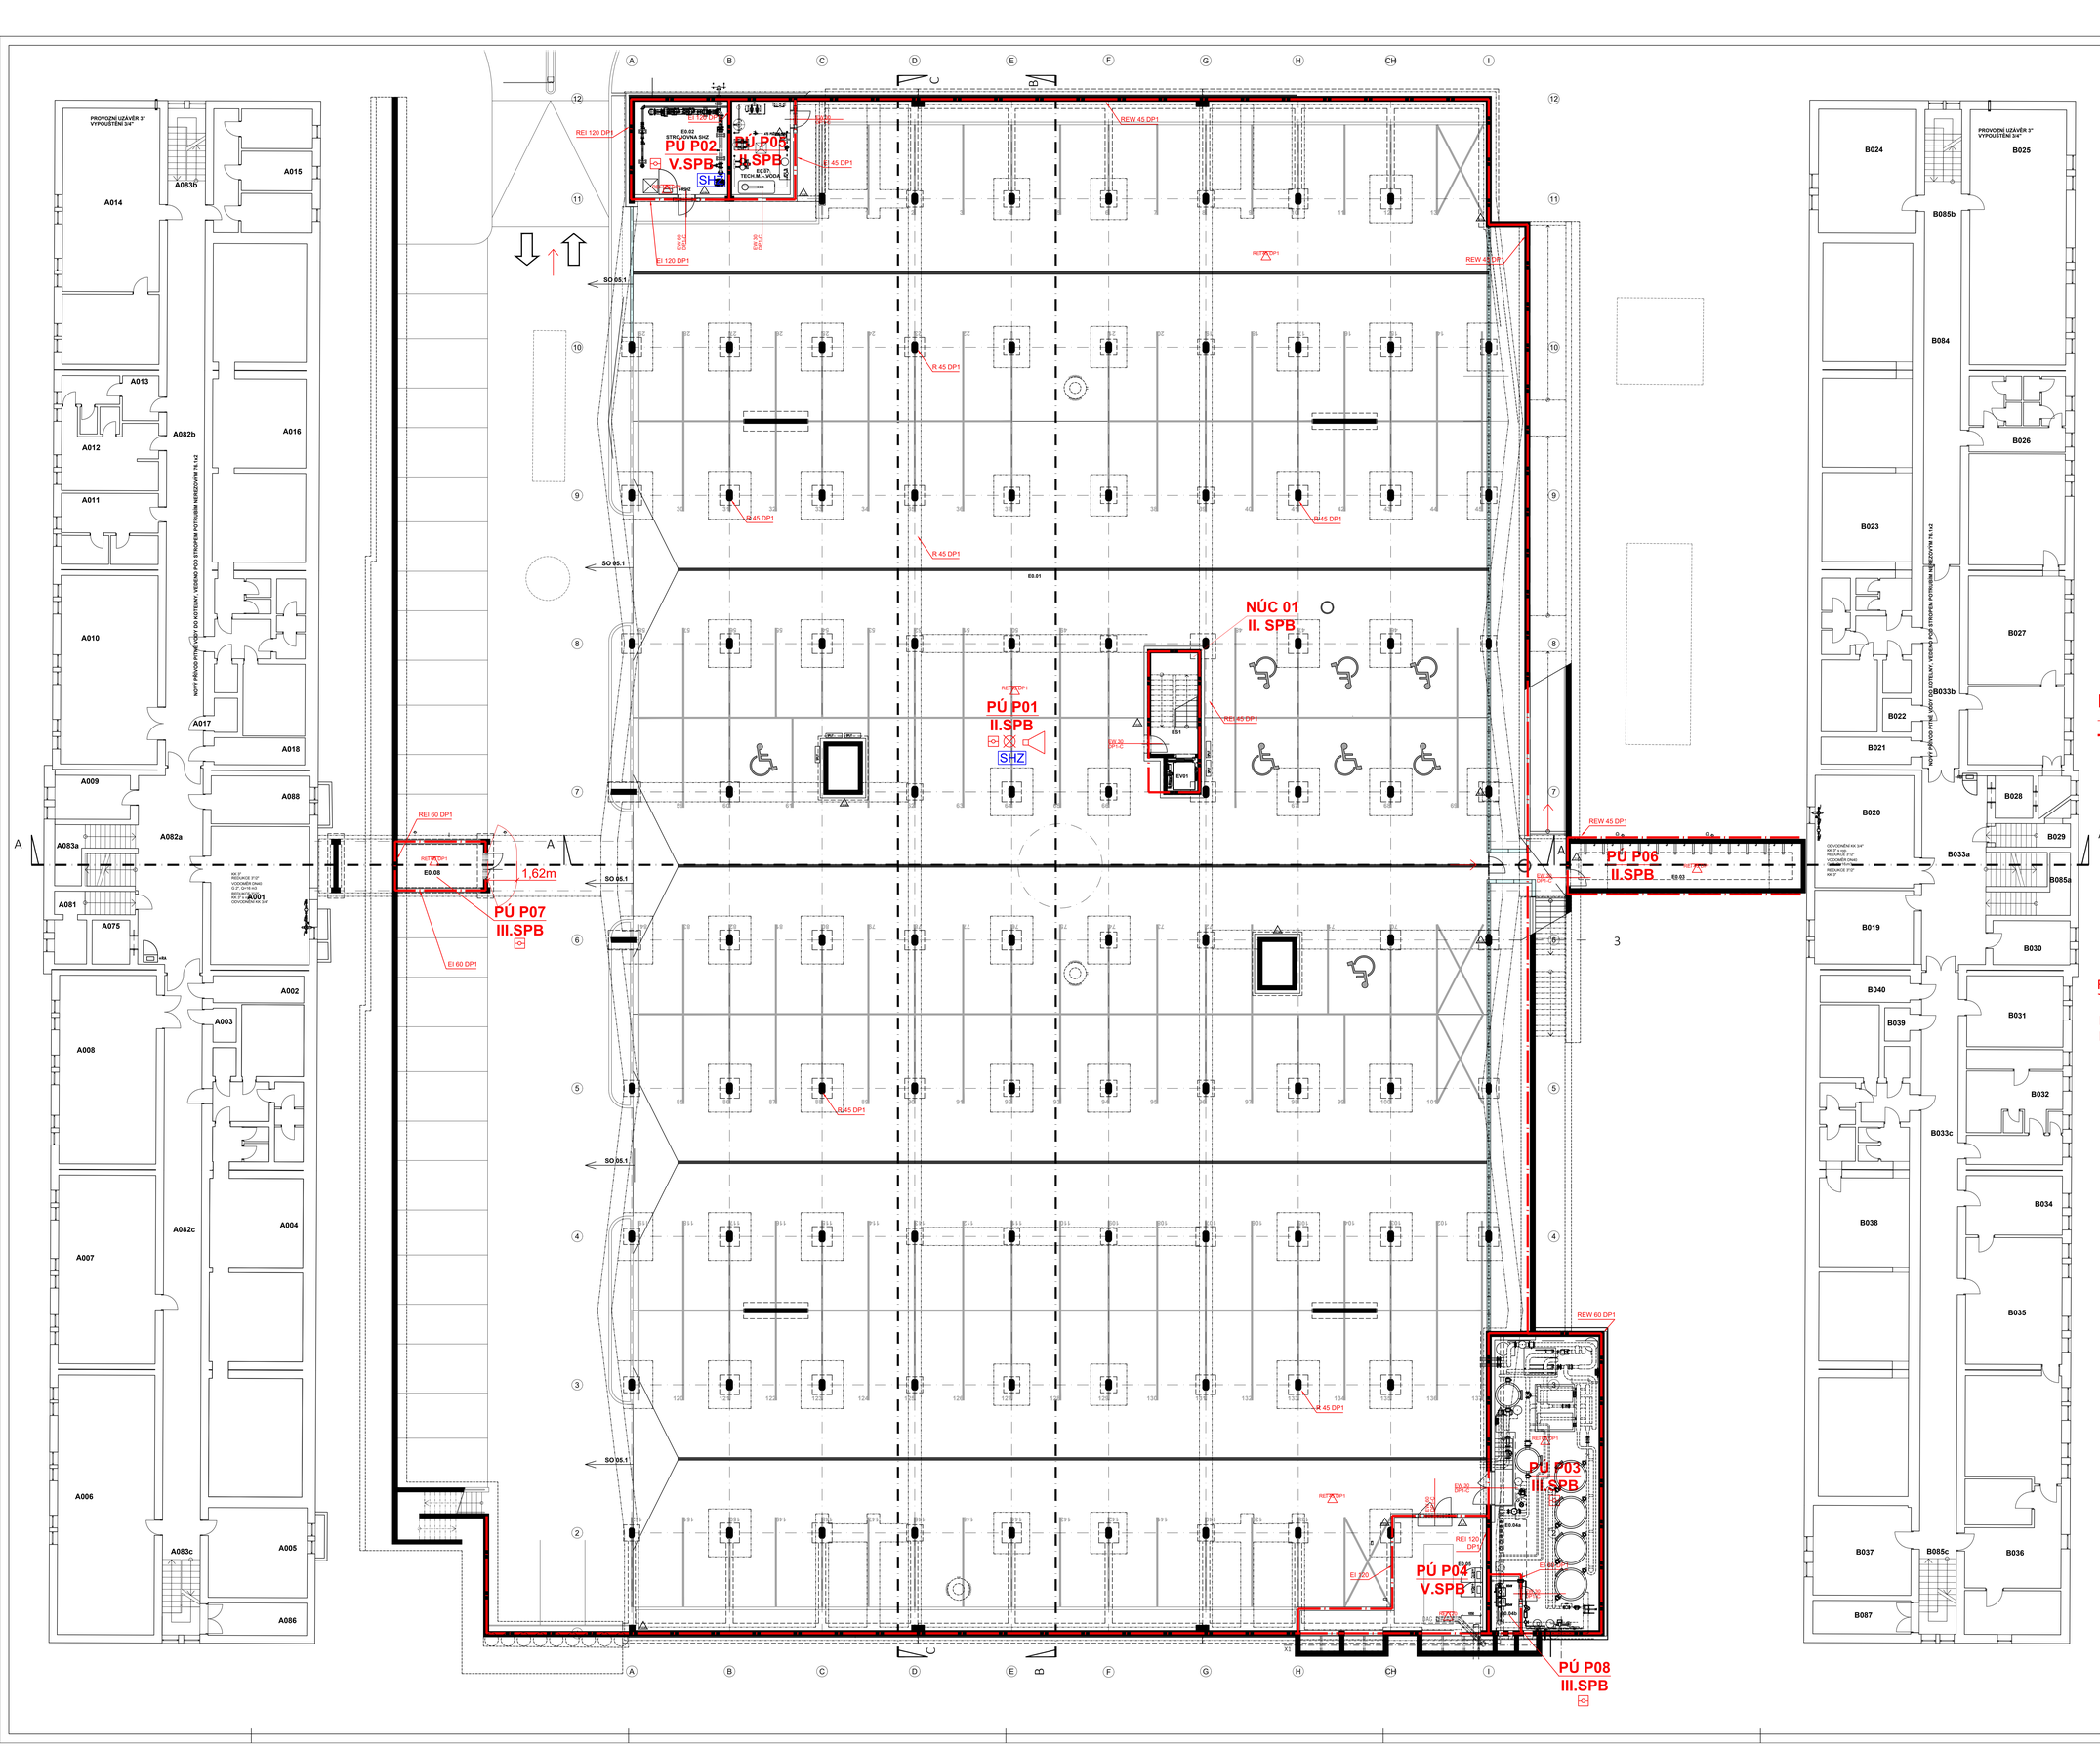

BLOK A			BLOK B		
OZN.	NÁZEV MÍSTNOSTI - ÚČEL	PLOCHA m²	OZN.	NÁZEV MÍSTNOSTI - ÚČEL	PLOCHA m²
A001	ÚLOŽNÁ KOTELNA	47.77	B019	PRÁDELNA	22.50
A002	SKLADOVÉ PROSTORY	7.69	B021	ÚLOŽNÁ KOTELNA	47.77
A003	SKLADOVÉ PROSTORY	7.69	B022	SKLAD	7.00
A004	ÚDRŽ	122.50	B022	SKLADOVÉ PROSTORY	5.18
A005	SKLAD	25.06	B023	ÚDRŽ	117.81
A006	SKLAD	17.09	B024	SKLAD	36.91
A007	SKLAD	17.09	B025	SKLAD	36.91
A008	SKLAD	57.01	B026	WC	33.63
A009	SKLAD	10.43	B027	SKLAD PRÁDLA	93.77
A010	KOTELOVNA	57.01	B028	VÝTAHOVÁ ŠACHTA	4.94
A011	PRÁDELNA	21.47	B029	STROJOVNA VÝTAHU	6.84
A012	SKLADY	14.58	B030	SKLAD	17.09
A013	SATNA	14.58	B031	ÚKLIDOVÉ PROSTORY	21.11
A014	TECHOVNA	17.09	B032	WC	34.30
A015	STROJOVNA	37.40	B033a	CHODBA HLAVNÍ	47.83
A016	HOVY	122.50	B033b	CHODBA SEVER	23.16
A017	SKLAD	7.69	B033c	CHODBA JIH	23.16
A018	SKLAD	7.69	B034	SKLAD	17.09
A075	VÝTAHOVÁ ŠACHTA	5.15	B035	ÚKLIN	89.58
A081	STROJOVNA VÝTAHU	12.50	B036	SKLAD	44.80
A082a	CHODBA HLAVNÍ	45.30	B037	SKLAD	25.56
A082b	CHODBA SEVER	23.16	B038	SKLAD	89.58
A082c	CHODBA JIH	59.27	B039	SKLAD	2.68
A083a	SCHODIŠTĚ HLAVNÍ	23.35	B040	SKLAD	7.50
A083b	SCHODIŠTĚ SEVER	8.42	B041	CHODBA	44.22
A083c	SCHODIŠTĚ JIH	9.77	B085a	SCHODIŠTĚ HLAVNÍ	2.77
A084	TECHNICKÁ CHODBA	5.19	B085b	SCHODIŠTĚ SEVER	8.57
A086	SKLAD	13.59	B085c	SCHODIŠTĚ JIH	5.93
			B087	ÚNIKOVÁ CHODBA	9.90

E0.01	HOVY	1	122.50
E0.02	STROJOVNA SHZ	1	37.40
E0.03	ÚNIKOVÁ CHODBA	1	9.90
E0.04	STROJOVNA VT	1	6.84
E0.04a	STROJOVNA VT	1	6.84
E0.04b	HOTELVN	1	4.8
E0.05	TECHNICKÁ MÍSTNOST - VODOMĚRNÁ	1	37.5
E0.06	TECHNICKÁ MÍSTNOST ATS	1	16.3
E0.06	SKLAD NÁŘADÍ	1	12.2
EV01	VÝTAHOVÁ ŠACHTA	1	5.2

Legenda značek PO

- Hranice požárně nebezpečného prostoru
- Hranice požárního úseku
- **PÚ N101 / II.SPB / CHÚC A** — Požární úsek v 1.NP s pořadovým číslem 101, stupeň požární bezpečnosti II. / Chráněná úniková cesta typu A
- Prostor střežený hlásiči požáru
- Nouzové osvětlení
- Domácí rozhlas s nuceným poslechem
- Směr úniku
- Východ na volné prostranství
- H 30/25 — Hadicový systém D25, hadice 30 m
- REI 60 DP1 — Požadovaná požární odolnost vodorovných konstrukcí pro mezní stavy R, E, I 60 minut, druh konstrukce DP1
- REIW 60 DP1 — Požadovaná požární odolnost svislých konstrukcí pro mezní stavy R,E,I,W 60 minut, druh konstrukce DP1
- EI/W 30 DP1-S-C — Požární uzávěr bránící/omezující šíření tepla s pož. odolností 15 min, druh konstrukce DP1, kouřotěsné, se samozavíračem
- PK — Paniková klika
- PH — Paniková hrazda
- Ústředna EPS
- CS — Tlačítko Central stop
- TS — Tlačítko Total stop
- FVE — Tlačítko Stop FVE
- OPPO — Obslužné pole požární ochrany
- ET — Externí tablo obsluhy
- KTPO — Klíčový trezor požární ochrany
- ZM — Zábleskový maják
- Zvukové signalizační zařízení
- SHZ — Stabilní hasicí zařízení
- Přenosný hasicí přístroj

±0,000 = 282,300 m.n.m

generální projektant a investor: Ostravská univerzita, Dvořákova 7, 701 03 Ostrava

Ostravská univerzita - Koleje Jana Opletala

místo akce: Kranichova 1433/8, 710 00 Slezská Ostrava, k.ú. Slezská Ostrava 714828

autor projektu: Ing. Arch. Radim Václavík	podpis:	číslo zakázky:	
hlavní inženýr projektu: Ing. Pavel Hynčica	podpis:	datum:	11/2024
vypracoval: Ing. Lubomír Hradil	podpis:	formát:	2ß x A4
		změna:	
projektant profese:		měřítko:	1:100
stupeň PD: Dokumentace pro provádění stavby		číslo paré:	
část: D.1.3 - POŽÁRNĚ BEZPEČNOSTNÍ ŘEŠENÍ			
výkres: Půdorys 1.pp		číslo:	D.1.3-03