




C1.33 obklad 01

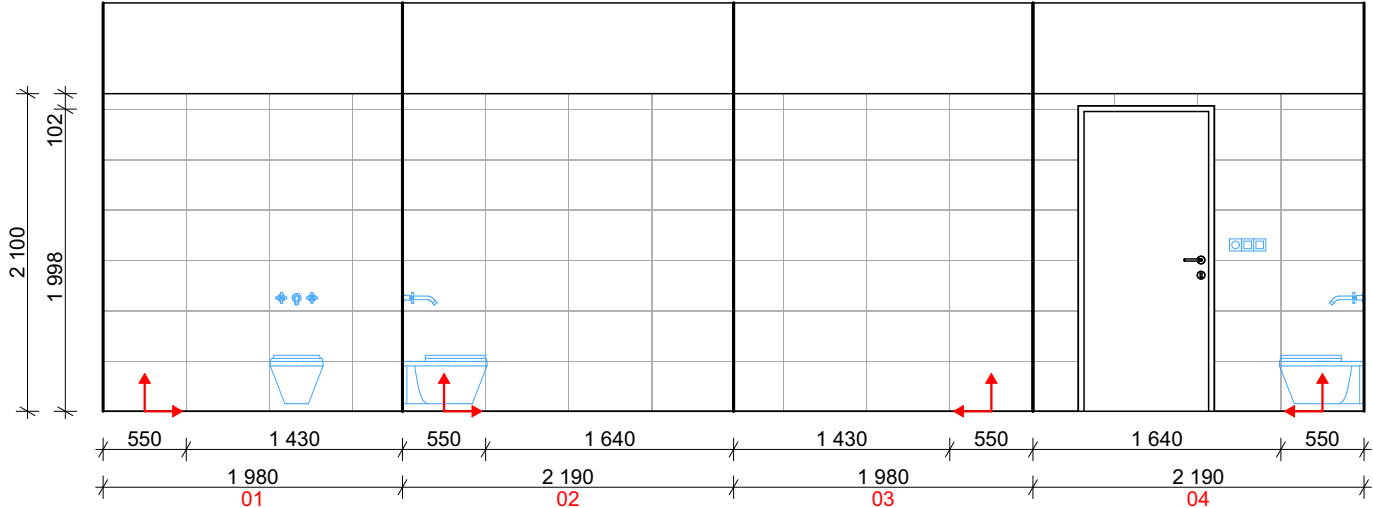

E1.05a obklad 01

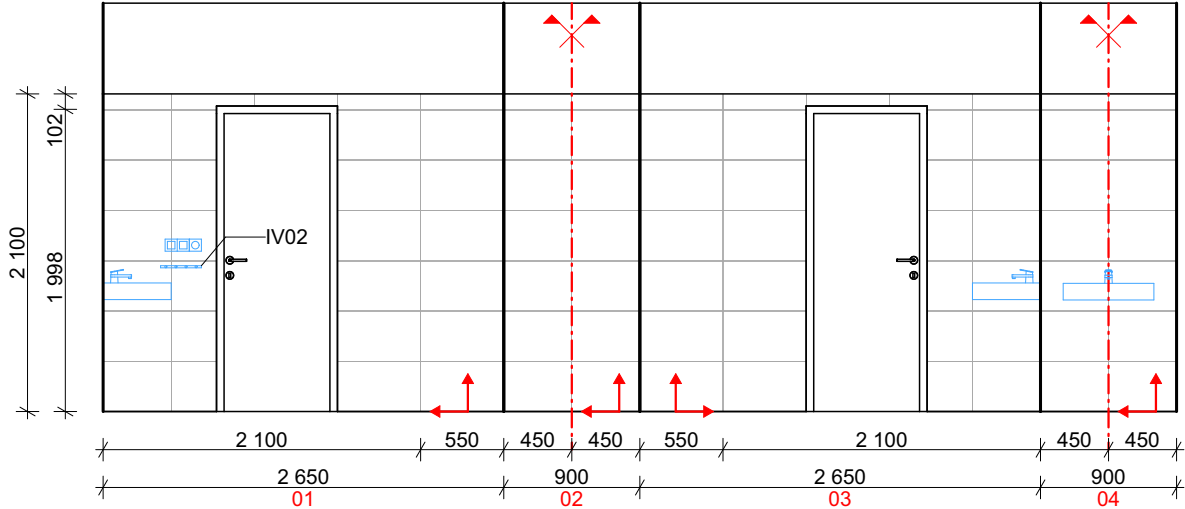

E1.05b obklad 01

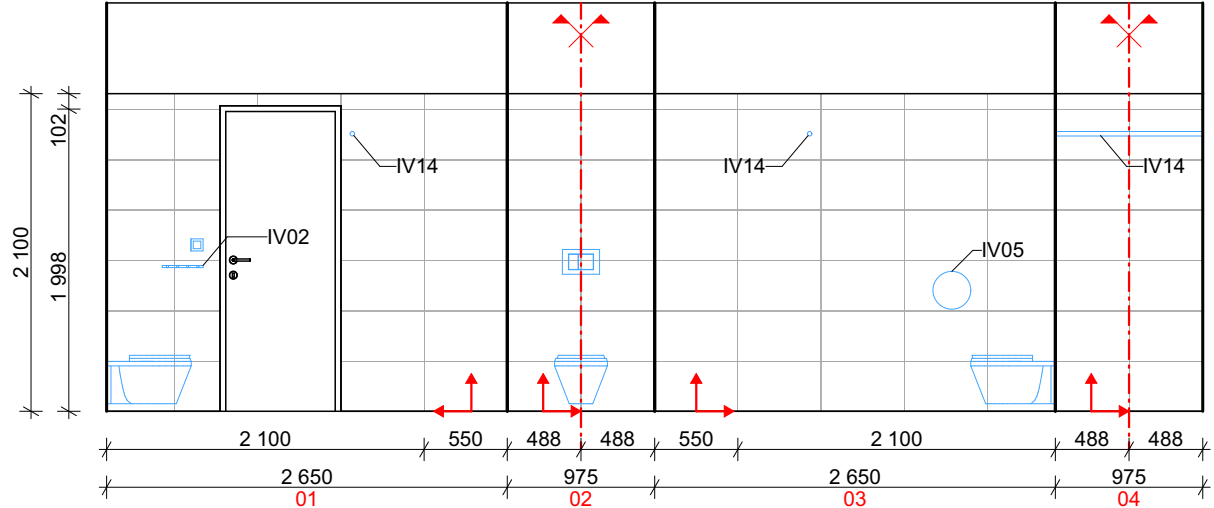

## LEGENDA

- ZAČÁTEK KLADENÍ OBKLADU
- O4
- ZAŘIZOVACÍ PŘEDMĚTY
- O1

O1 - OBKLAD 33x55, POPIS VIZ SPECIFIKACE



O4 - OBKLAD 60x60, POPIS VIZ SPECIFIKACE


IV02 - ČTYŘHÁČEK

IV05 - BUBNOVÝ ZÁSOBNÍK MA TOALETNÍ PAPÍR S CENTRÁLNÍM ZÁMKEM, NEREZ LESK

IV14 - ZÁVĚSOVÁ TYČ 975 mm

±0,000 = 282,300 m.n.m

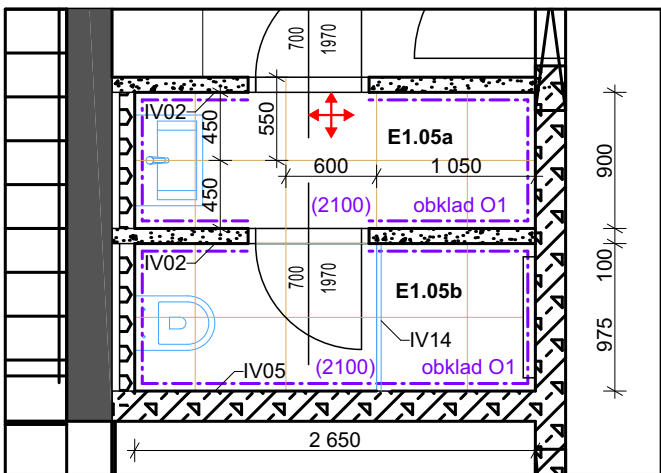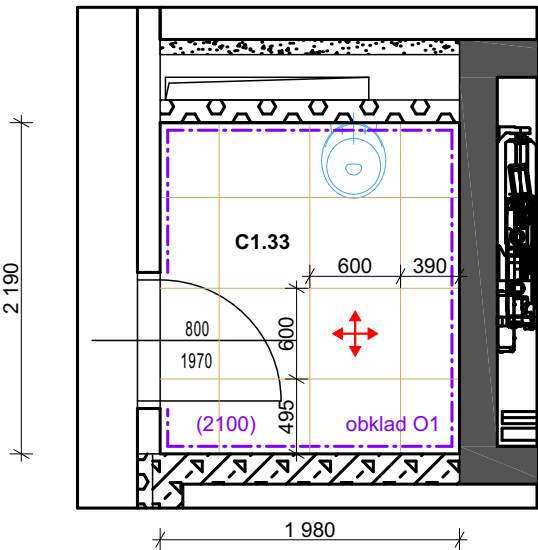

<div>generální projektant a investor:</div> <div><div>OSTRAVSKÁ UNIVERZITA</div></div> <div>Ostravská univerzita Dvořákova 7 701 03 Ostrava</div>	Ostravská univerzita - Koleje Jana Opletala		
	místo akce: Kranichova 1433/8, 710 00 Slezská Ostrava k.ú. Slezská Ostrava 714828		
	autor projektu: Ing. Arch. Radim Václavík	podpis:	číslo zakázky:
	hlavní inženýr projektu: Ing. Pavel Hynčica	podpis:	datum: 12/2024
	vypracoval: Ing. Tomáš Rychlý Ing. Petr Eitler	podpis:	formát: 2 x A4 změna:
projektant profese:	st. objekt: SO 03.1 - HLAVNÍ BUDOVA - 1.etapa	měřítko: 1:50	
	stupeň PD: Dokumentace pro provádění stavby	číslo paré:	
	část: D.1.1 - ARCHITEKTONICKO STAVEBNÍ ŘEŠENÍ		
	výkres: Kladečský výkres obkladu - recepce	číslo paré: 36.6	