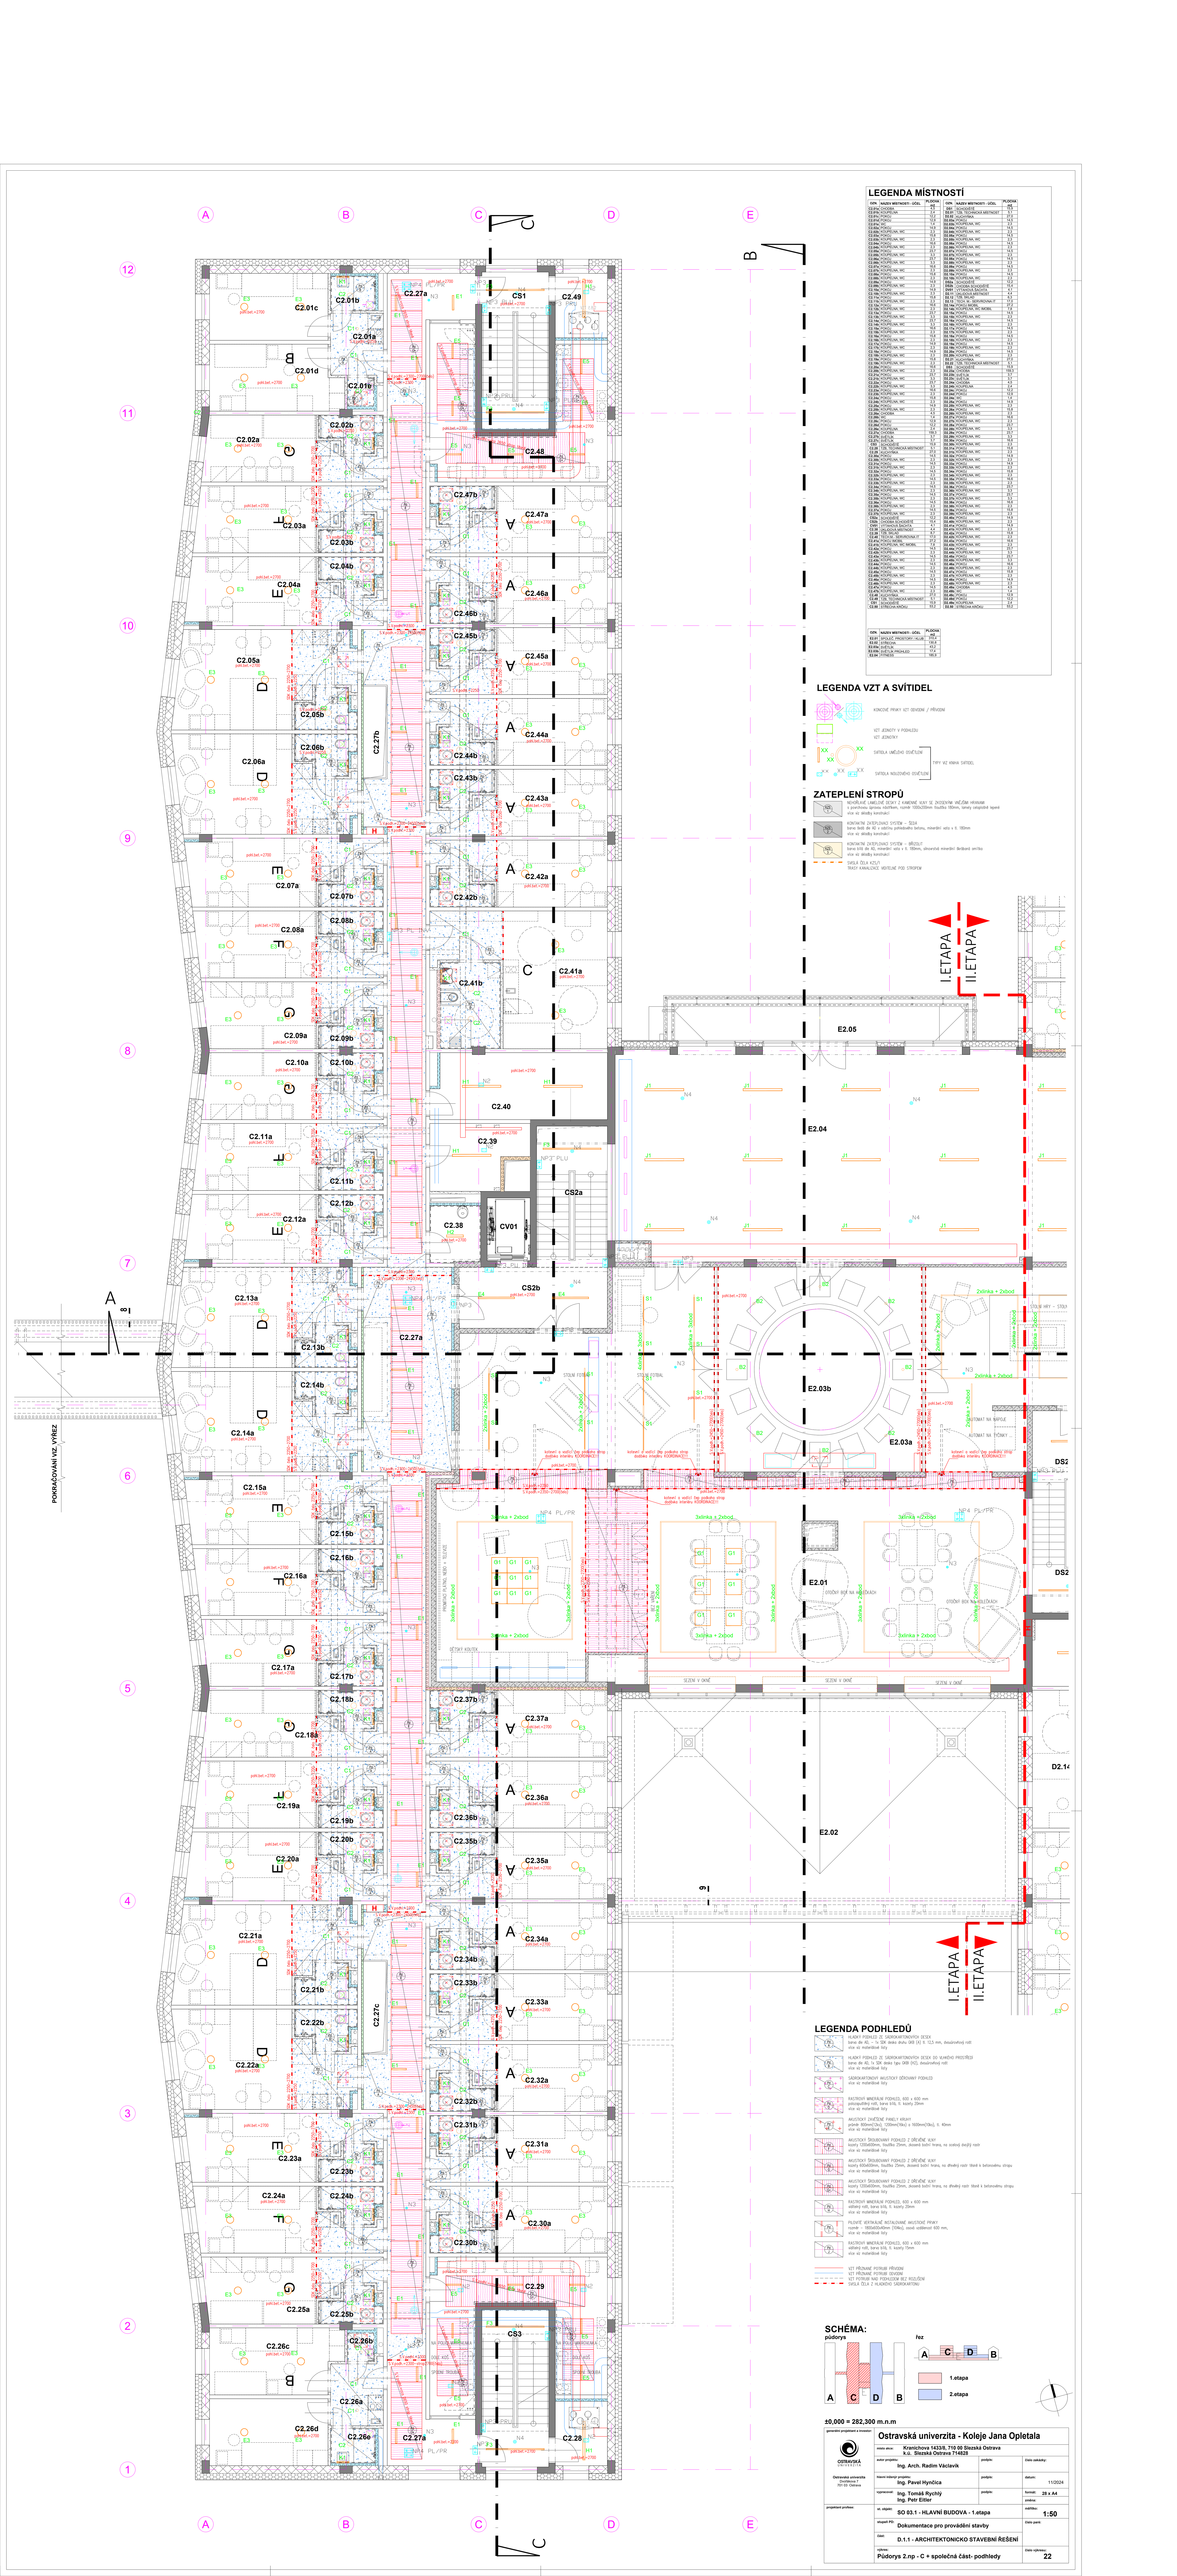
LEGENDA MÍSTNOSTÍ
LEGENDA VZT A SVÍTIDEL
ZATEPLENÍ STROPŮ
I.ETAPA
II.ETAPA
E2.05
E2.04
E2.03b
E2.03a
E2.01
E2.02
LEGENDA PODHLEDŮ
SCHÉMA:
půdorys
řez
1.etapa
2.etapa
±0,000 = 282,300 m.n.m
Ostravská univerzita - Koleje Jana Opletala
Kranichova 14338, 710 00 Slezská Ostrava
k.ú. Slezská Ostrava 714828
Ing. Arch. Radim Václavík
Ing. Pavel Hynčica
Ing. Tomáš Rychlý
Ing. Petr Eiler
SO 03.1 - HLAVNÍ BUDOVA - 1.etapa
Dokumentace pro provádění stavby
D.1.1 - ARCHITEKTONICKO STAVEBNÍ ŘEŠENÍ
Půdorys 2.np - C + společná část- podhledy
1:50
22