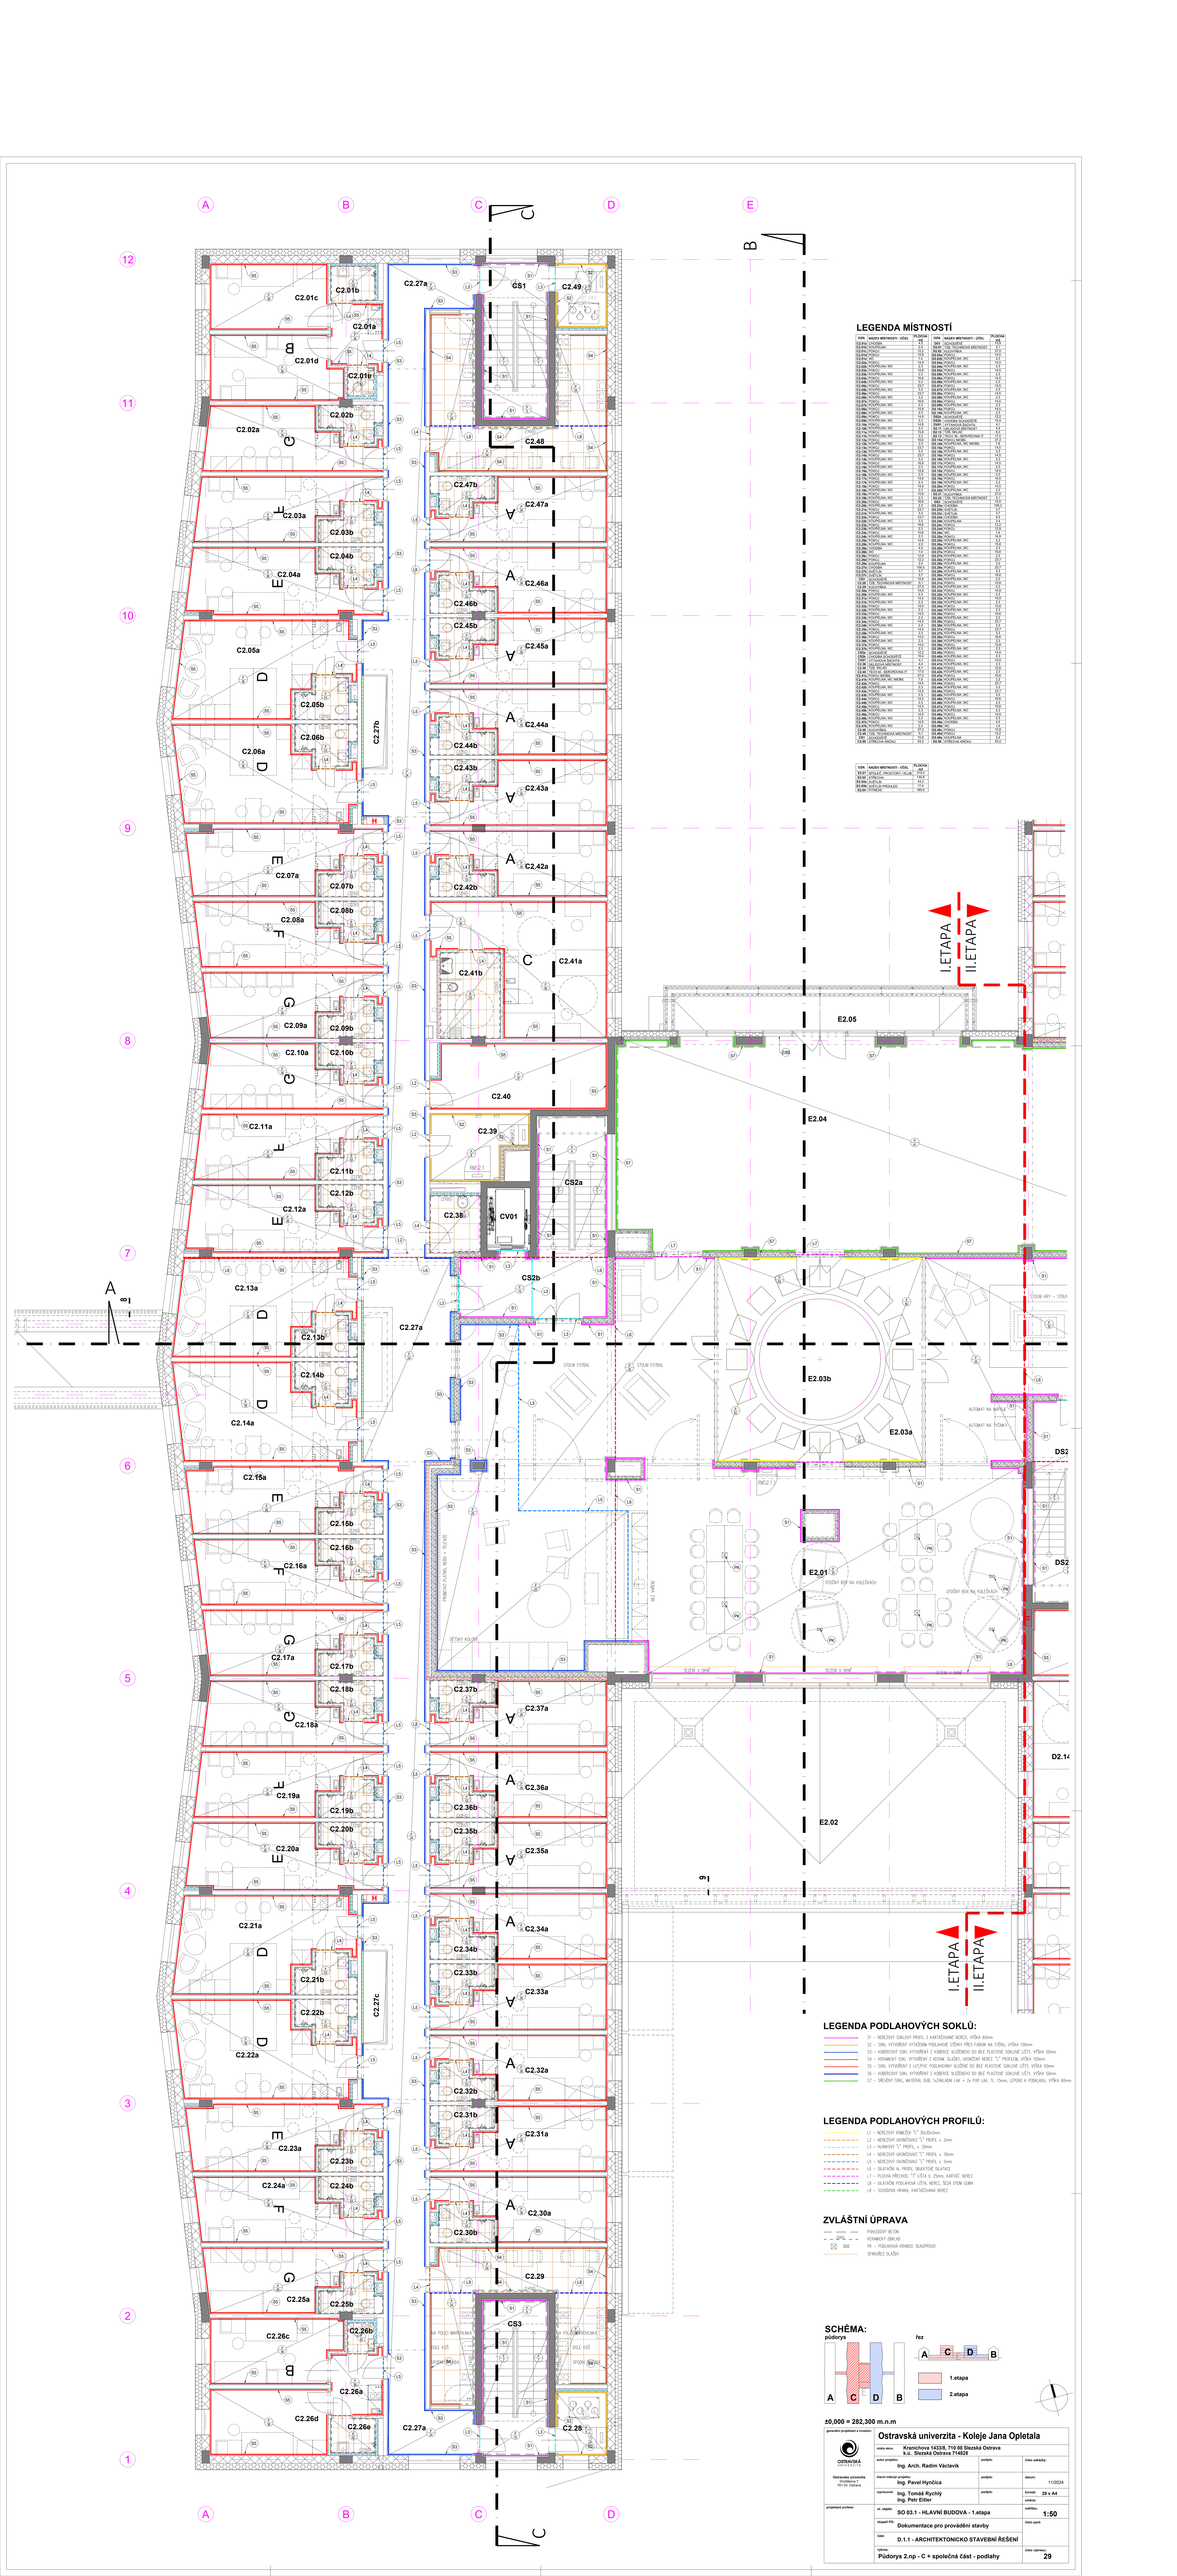
LEGENDA MÍSTNOSTÍ
LEGENDA PODLAHOVÝCH SOKLŮ:
LEGENDA PODLAHOVÝCH PROFILŮ:
ZVLÁŠTNÍ ÚPRAVA
SCHÉMA:
půdorys
řez
1.etapa
2.etapa
I.ETAPA
II.ETAPA
±0,000 = 282,300 m.n.m
Ostravská univerzita - Koleje Jana Opletala
Ing. Arch. Radim Václavík
Ing. Pavel Hynčica
Ing. Tomáš Rychlý
Ing. Petr Eiler
SO 03.1 - HLAVNÍ BUDOVA - 1.etapa
Dokumentace pro provádění stavby
D.1.1 - ARCHITEKTONICKO STAVEBNÍ ŘEŠENÍ
Půdorys 2.np - C + společná část - podlahy
1:50
29