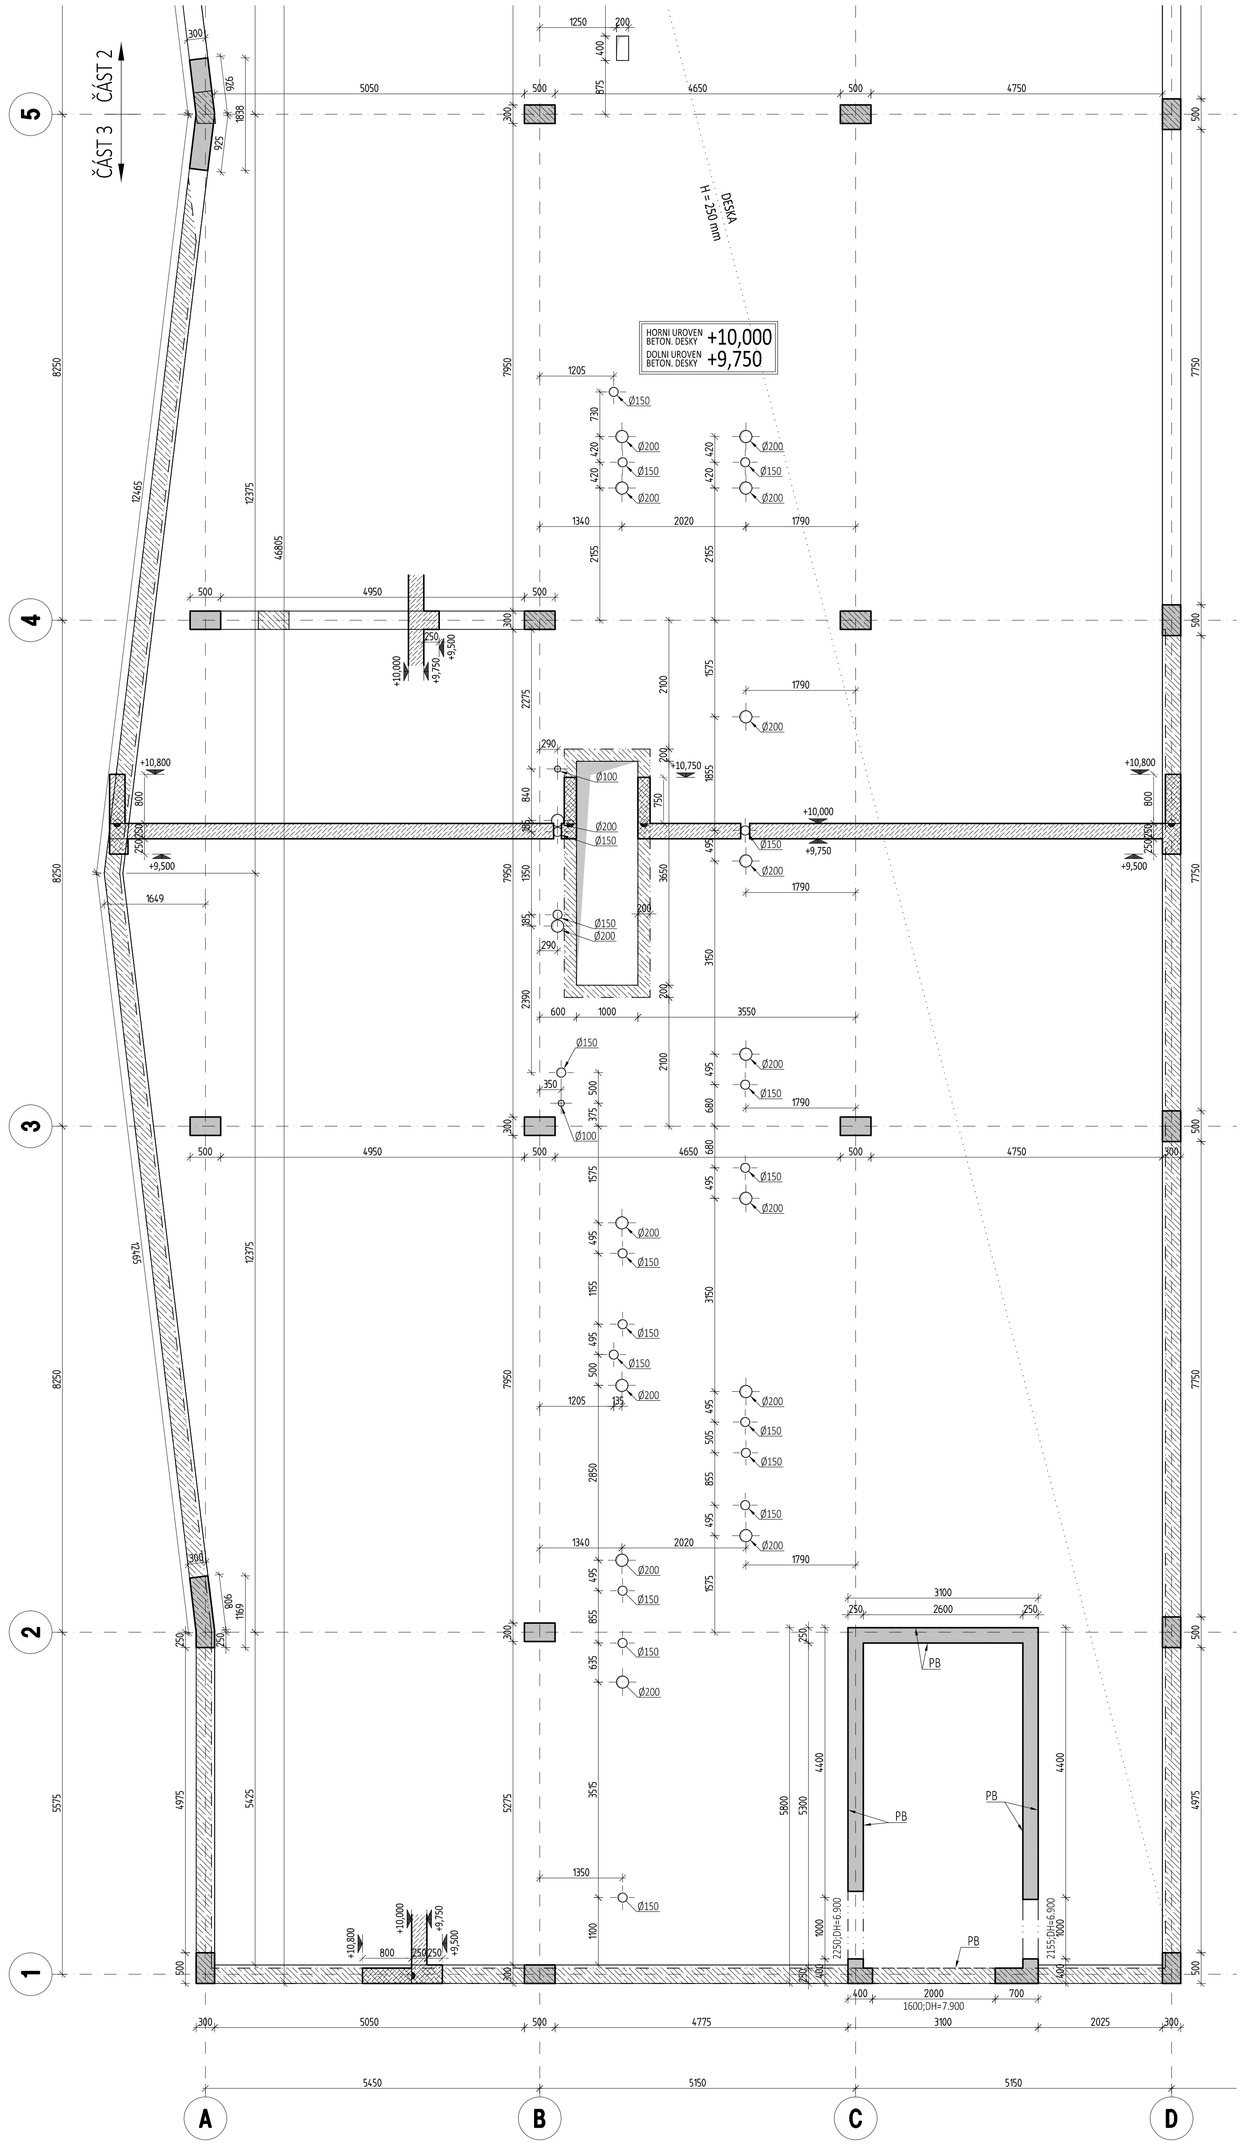

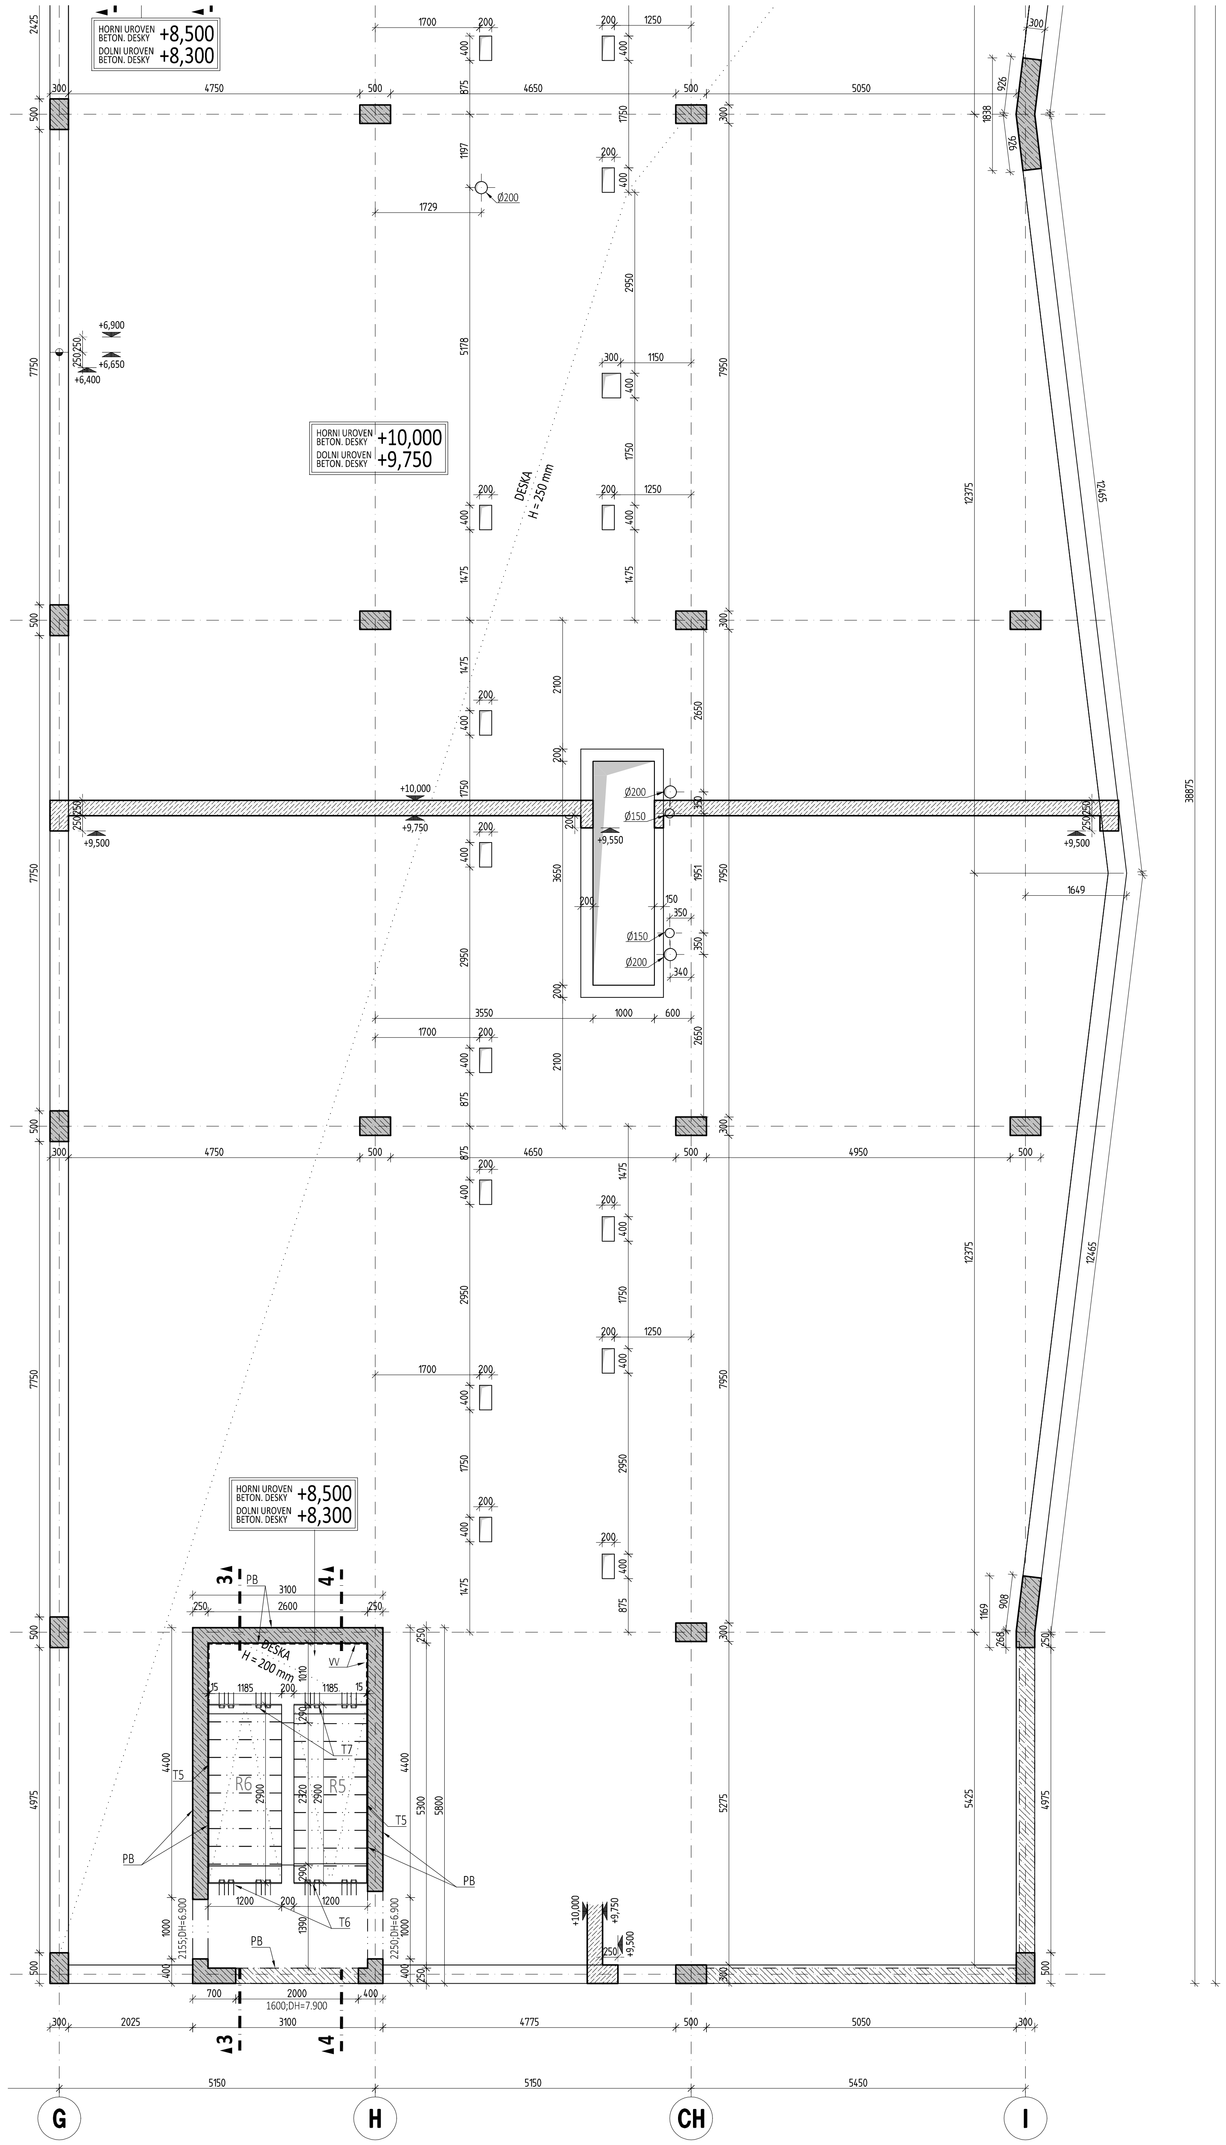

LEGENDA MATERIÁLŮ:

- SVISLÉ ŽELEZOBETONOVÉ KONSTRUKCE POD DESKOU/TRÁMEM V KONTAKTU S DESKOU/TRÁMEM
- ŽELEZOBETONOVÉ KONSTRUKCE V ŘEZU
- ŽELEZOBETONOVÉ KONSTRUKCE PATRA NAD
- NIKA/PROSTUP ŽB STĚNOU
- PRVEK VYLAMOVACÍ VÝZTUŽE

VÝROBA BETONU A PROVÁDĚNÍ KONSTRUKCE PODLE ČSN EN 206, ČSN EN 13670
PROVÁDĚCÍ TŘÍDA 2, TŘÍDA TOLERANCÍ 1

STRANA POZDĚJI BETONOVANÁ
PRACOVNÍ SPÁRA
STRANA DŘÍVE BETONOVANÁ

ZPŮSOB POPISU OTVORŮ VE STĚNÁCH: 600;DH=-0,550
- VÝŠKOVÁ KÓTA OD ±0,00
- DOLNÍ HRANA OTVORU
- VÝŠKA OTVORU

DALŠÍ VARIANTY POPISU – HH... HORNÍ HRANA OTVORU, OSA... OSA OTVORU, DNO OTVORU

STROPNÍ DESKY A TRÁMY
Beton musí splňovat požadavky ČSN EN 206+ČSN P 73 2404

C30/37-XC1(CZ,F.1)-Cl 0,4-Dmax 22-S3

Životnost S4 50let
Navrženo dle ČSN EN 1992-1-1:2011
Nárůst pevnosti betonu střední
Dlower určí technolog
Krytí vnitřní Cnom 25 mm
Krytí vnější Cnom 25 mm

SLOUPY 3-5.NP
Beton musí splňovat požadavky ČSN EN 206+ČSN P 73 2404

C30/37-XC1(CZ,F.1)-Cl 0,4-Dmax 16-S3

Životnost S4 50let
Navrženo dle ČSN EN 1992-1-1:2011
Nárůst pevnosti betonu střední
Dlower určí technolog
Krytí třmínku Cnom 25 mm

STĚNY NADZEMNÍCH PODLAŽÍ
Beton musí splňovat požadavky ČSN EN 206+ČSN P 73 2404

C30/37-XC1(CZ,F.1)-Cl 0,4-Dmax 22-S3

Životnost S4 50let
Navrženo dle ČSN EN 1992-1-1:2011
Nárůst pevnosti betonu střední
Dlower určí technolog
Krytí vnitřní Cnom 25 mm
Krytí vnější Cnom 25 mm

POZNÁMKY

- NEDÍLNOU SOUČÁSTÍ PROJEKTOVÉ DOKUMENTACE JE TECHNICKÁ ZPRÁVA
- NAVRŽENO DLE ČSN EN 1992-1-1 A ČSN EN 206, ČSN P 73 2404
- PŘI NESOULADU PŘEDPOKLADŮ PROJEKTOVÉ DOKUMENTACE A SKUTEČNÉHO STAVU JE NUTNÉ UPOZORNIT GP A ZPRACOVATELE PŘÍSLUŠNÝCH ČÁSTÍ
- PŘI UKLÁDÁNÍ BETONU JE TŘEBA DBÁT NA ŘÁDNÉ VIBROVÁNÍ A OŠETŘOVÁNÍ BETONU
- PŘED BETONÁŽÍ BUDOU DO BEDNĚNÍ OSAZENY CHRÁNIČKY A ROZVODY ZT, ZTI, EL DLE PLATNÉ DOKUMENTACE
- DO ŽELEZOBETONOVÝCH KONSTRUKCÍ BUDE PROVEDENO ZEMNĚNÍ DLE SPECIFIKACE PŘÍSLUŠNÉ ČÁSTI PD
- PODZEMNÍ KONSTRUKCE BUDOU OPATŘENY CELOPLOŠNÉ POVLAKOVOU HYDROIZOLACÍ
- PŘI NÁVRHU ŽB SCHODIŠTĚ BYLO UVAŽOVÁNO S NÁŠLAPNOU VRSTVOU 20mm A S OBLOŽENÍM PODSTUPNICE 15mm
- VŠECHNY FUNKČNÍ SVISLÉ HRANY ZKOSIT LIŠTOU 10x10mm
- VNITŘNÍ ROZMĚRY VÝTAHOVÉ ŠACHTY JSOU MINIMÁLNÍ A MUSÍ BÝT DODRŽENY – KAŽDÝ TYP VÝTAHU MÁ PŘEDEPSÁNY TOLERANČNÍ POŽADAVKY NA VODOROVNÉ ODCHYLKY SVISLÝCH STĚN ŠACHET – NUTNO DODRŽET
- KONSTRUKCE OZNAČENÉ POZNÁMKOU PBx BUDOU Z POHLEDOVÉHO BETONU VYZNAČENÉ TŘÍDY
- KLASIFIKACE POHLEDOVÝCH BETONŮ DLE TP ČBS 03 (2018) – VÍCE INFORMACÍ VIZ TECHNICKÁ ZPRÁVA
- NA VYZNAČENÉ PLOŠE PROVÉST NADVÝŠENÍ SE ZACHOVÁNÍM TLOUŠŤKY STROPNÍ DESKY

POZNÁMKA K PROSTUPŮM, OTVORŮM :
- PŘI PROVÁDĚNÍ JE NEZBYTNÉ NUTNÉ KOORDINOVAT PROSTUPY A OTVORY V ŽB KCÍCH S VÝKRESY STAVEBNÍ ČÁSTI. PŘED BETONÁŽÍ SE PROVEDE KONTROLA VYTÝČENÍ A VYBEDNĚNÍ POŽADOVANÝCH PROSTUPŮ A ZAPÍŠE SE ZÁZNAM O KONTROLE DO STAVEBNÍHO DENÍKU.
- PROSTUPY DO ø150mm (VČETNĚ) MOHOU BÝT PROVEDENY DODATEČNĚ ZA PODMÍNEK:
  - NEBUDOU UMÍSTĚNY U SLOUPŮ, TY JE NUTNÉ VŽDY OVĚŘIT
  - MAX. POČET 2ks/m2
  - MINIMÁLNÍ VZDÁLENOST OD ROHŮ A KONCŮ STĚN CCA 500mm

– DO ŽB STĚN, DESKOVÉ KCE A TRÁMŮ/PRŮVLAKŮ JE ZAKÁZÁNO PROVÁDĚT JAKÉKOLIV PROSTUPY A NIKY BEZ SOUHLASU PROJEKTANTA.

PB
- PROVÉST POVRCH BETONU V POHLEDOVÉ KVALITĚ, SPECIFIKACE VIZ. TECHNICKÁ ZPRÁVA

generální projektant a investor: OSTRAVSKÁ UNIVERZITA	**Ostravská univerzita - Koleje Jana Opletala**		
Ostravská univerzita, Dvořákova 7, 701 03 Ostrava	místo akce: Kranichova 1433/8, 710 00 Slezská Ostrava, k.ú. Slezská Ostrava 714828		
	autor projektu: Ing. Arch. Radim Václavík	podpis:	číslo zakázky:
	hlavní inženýr projektu: Ing. Pavel Hynčica	podpis:	datum: 11/2024
	vypracoval: Ing. Hana Šeligová, Ing. Lukáš Panna	podpis:	formát: 15 x A4, změna:
projektant profese:	st. objekt: SO 03.1 - HLAVNÍ BUDOVA - 1.etapa, SO 03.2 - HLAVNÍ BUDOVA - 2.etapa		měřítko: 1:50
	stupeň PD: Dokumentace pro provádění stavby		číslo paré:
	část: D.1.2 - STAVEBNĚ KONSTRUKČNÍ ŘEŠENÍ		
	výkres: TVAR MONOLITICKÉ KONSTRUKCE 3.NP, ČÁST 3		číslo: D.1.2 - 22

DOKUMENTACE JE DUŠEVNÍM MAJETKEM FIRMY BStruktura s.r.o. A NESMÍ BÝT POUŽITA BEZ JEJÍHO VĚDOMÍ