

LEGENDA

- ↑ ↓ ZAČÁTEK KLADEŇÍ OBKLADU
- O4
- ZAŘIZOVACÍ PŘEDMĚTY
- O1
- O3

O1 - OBKLAD 33x55, POPIS VIZ SPECIFIKACE

O3 - OBKLAD 30x60, POPIS VIZ SPECIFIKACE

O4 - OBKLAD 60x60, POPIS VIZ SPECIFIKACE

IV01 - VÝKLOPNÉ ZRCADLO NEREZ 600x600

IV03 - ZÁSOBNÍK NA PAPIROVÉ RUČNÍKY NEREZ LESK, 370mm

IV04 - AUTOMATICKÝ DÁVKOVAČ DEZINFEKCE, 1200ml, NEREZ MAT

IV05 - BUBNOVÝ ZÁSOBNÍK MA TOALETNÍ PAPIR S CENTRÁLNÍM ZÁMKEM, NEREZ LESK

IV06 - ZÁSOBNÍK HYGIENICKÝCH SÁČKU LESK

IV15 - SKLOPNÝ ÚCHYT VE TVARU U 750 MM, NEREZ, S KRYTKOU


IV16 - SKLOPNÝ ÚCHYT VE TVARU U 750 MM, NEREZ, S KRYTKOU

IV17 - INTEGROVANÝ DÁVKOVAČ MÝDLA 1000ML NEREZ


IV18 - VĚŠÁČEK DVOJITÝ ECONOMY

IV19 - WC ŠTĚTKA

IV20 - MADLO

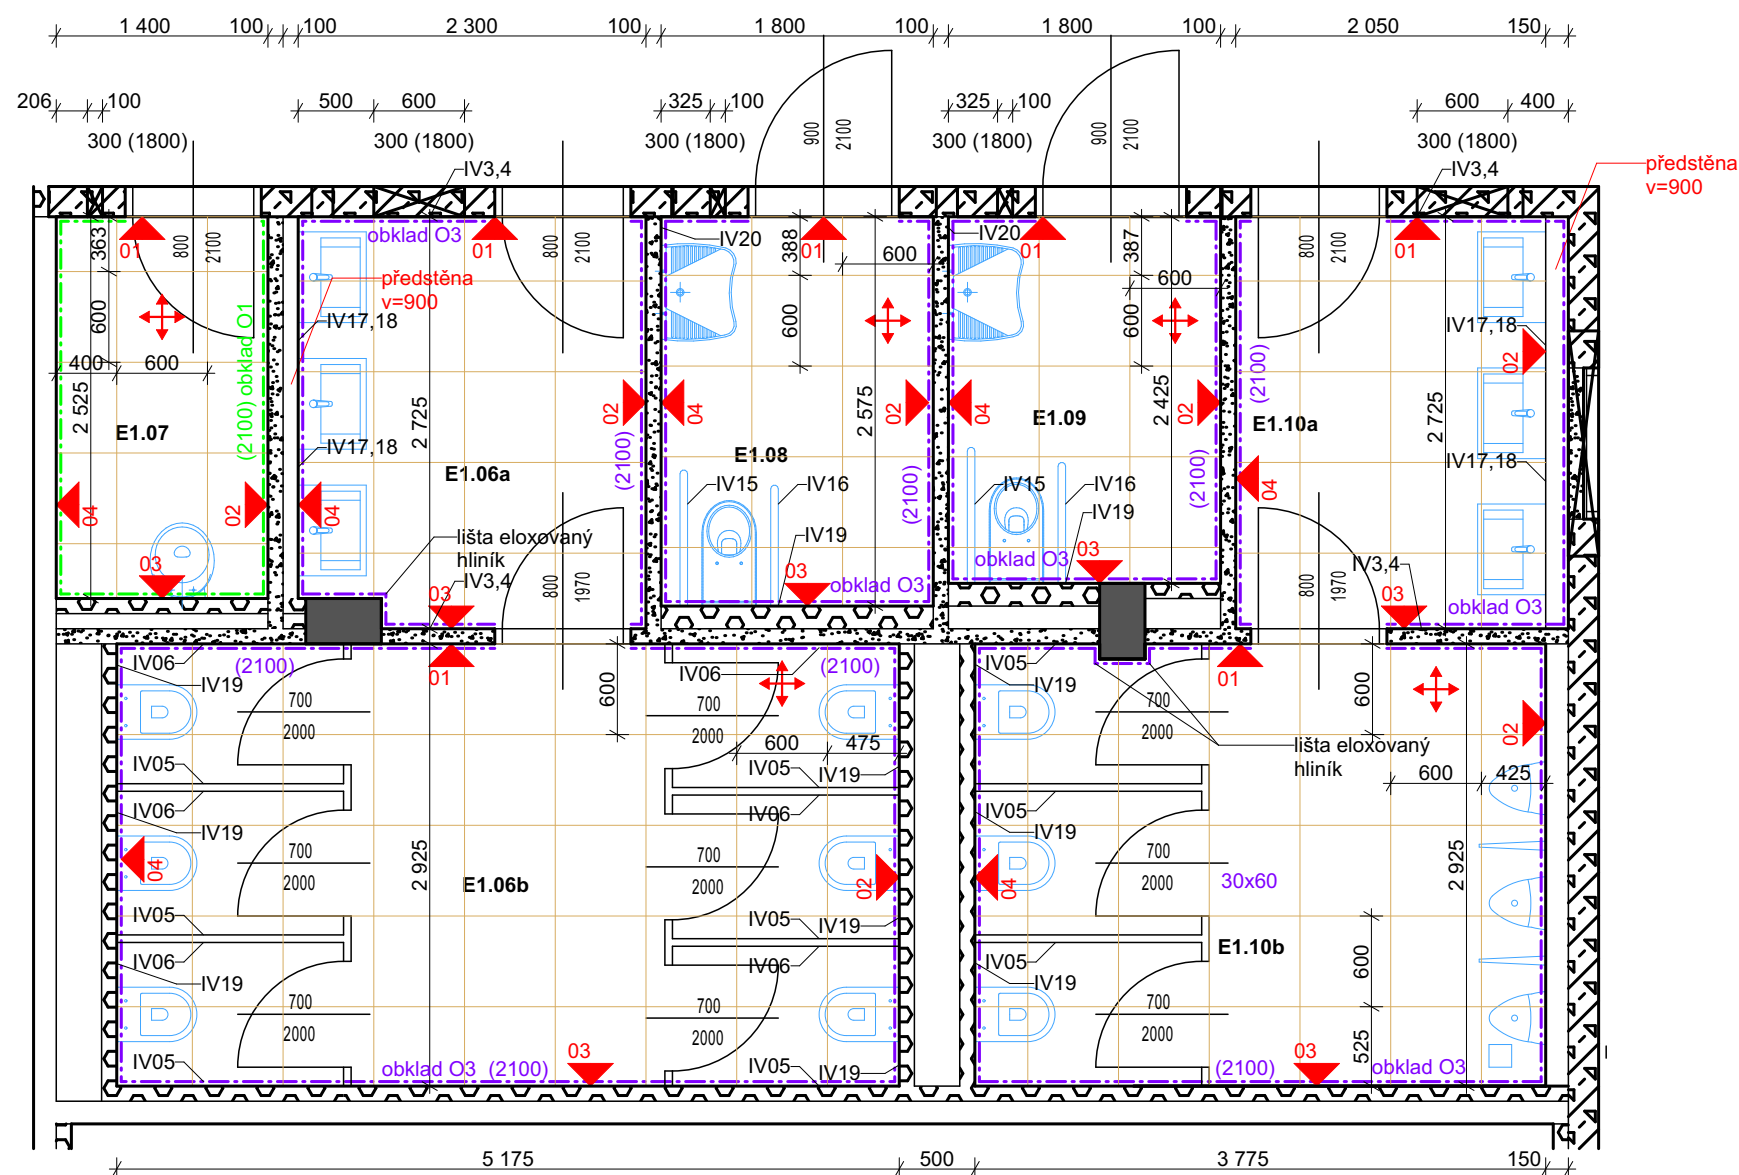

±0,000 = 282,300 m.n.m

generální projektant a investor:				Ostravská univerzita - Koleje Jana Opletala	
 OSTRAVSKÁ UNIVERZITA		místo akce: Kranichova 1433/8, 710 00 Slezská Ostrava k.ú. Slezská Ostrava 714828			
Ostravská univerzita Dvořákova 7 701 03 Ostrava		autor projektu: Ing. Arch. Radim Václavík	podpis:	číslo zakázky:	
		hlavní inženýr projektu: Ing. Pavel Hynčica	podpis:	datum:	12/2024
		vypracoval: Ing. Tomáš Rychlý Ing. Petr Eitler	podpis:	formát:	4 x A4
				změna:	
projektant profese:		st. objekt: SO 03.1 - HLAVNÍ BUDOVA - 1.etapa	měřítko: 1:50		
		stupeň PD: Dokumentace pro provádění stavby	číslo paré:		
		část: D.1.1 - ARCHITEKTONICKO STAVEBNÍ ŘEŠENÍ			
		výkres: Kladečský výkres obkladu - společné WC II	číslo paré: 36.4		