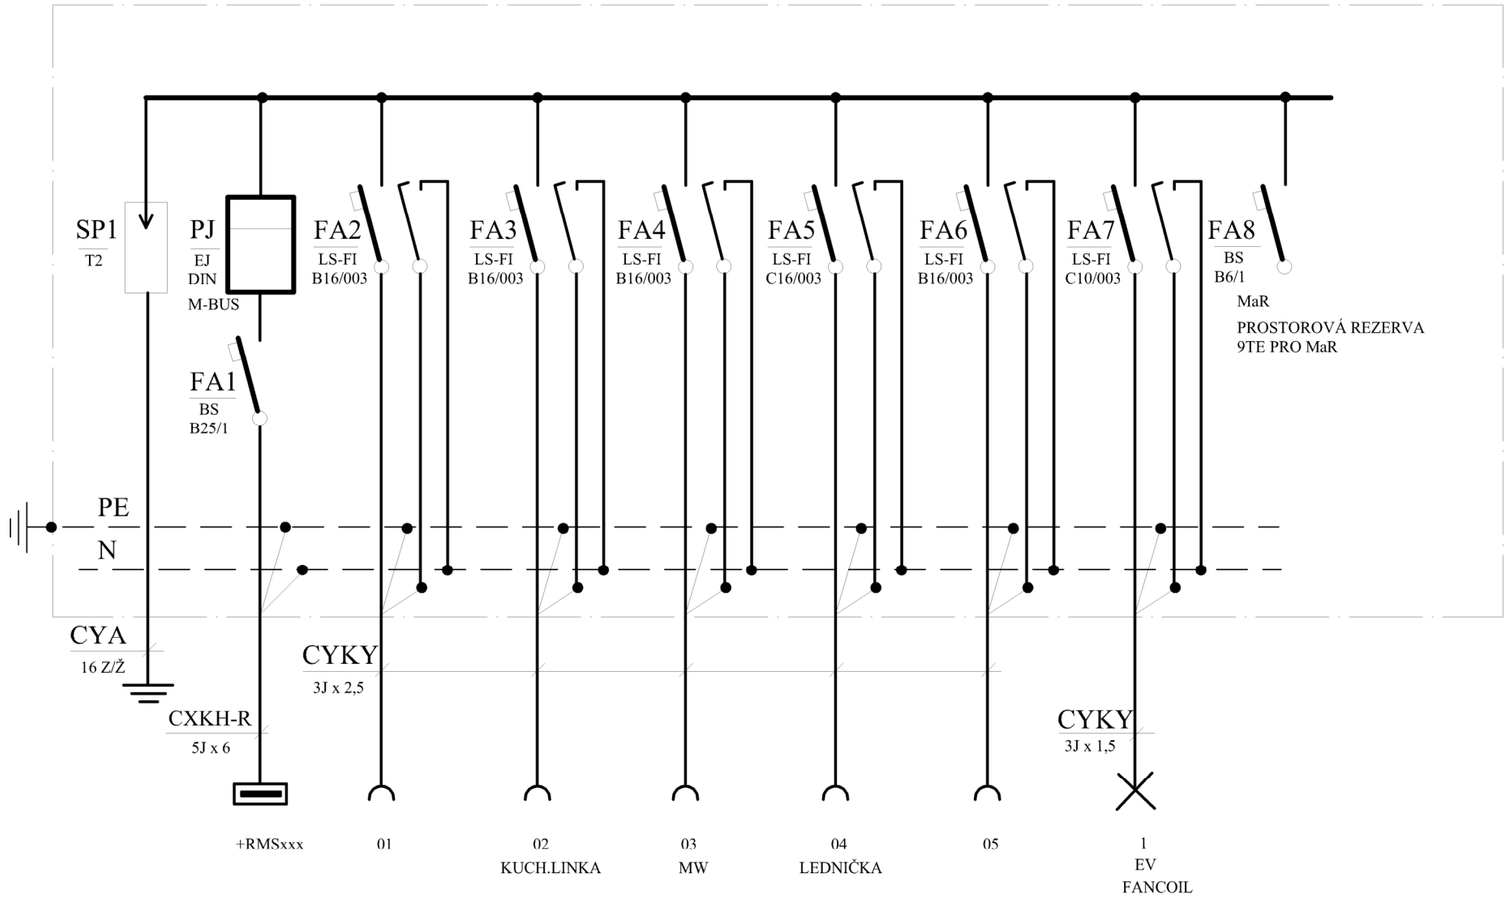

Napěťová soustava : 3 NPE stř. 50 Hz , 400 V / 230 V / TN - S

Ochrana automatickým odpojením vadné části v síti TN od zdroje a pospojováním v souladu s ČSN 33 20 00 - 4 - 41 ed. 3.

SCHÉMA:

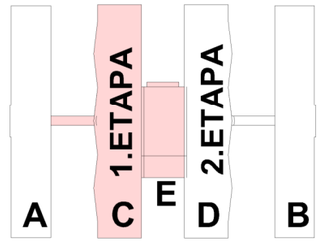

generální projektant a investor:

OSTRAVSKÁ UNIVERZITA

Ostravská univerzita
Dvořákova 7
701 03 Ostrava

projektant profese:

MAREK SEIFERT
PROJEKTOVÁNÍ EL. ZAŘÍZENÍ
Dr. Martínka 35, Ostrava
Tel. : 596783066
Mobil : 603167931
E-mail : m.seifert@volny.cz

Ostravská univerzita - Koleje Jana Opletala

místo akce: Kranichova 1433/8, 710 00 Slezská Ostrava k.ú. Slezská Ostrava 714828			
autor projektu: Ing. Arch. Radim Václavík	podpis:	číslo zakázky:	5266.1
hlavní inženýr projektu: Ing. Pavel Hynčica	podpis:	datum:	11/2024
vypracoval: Marek Seifert	podpis:	formát:	2xA4
		změna:	
st. objekt: SO 03.1 - HLAVNÍ BUDOVA - 1.etapa		měřítko:	-
stupeň PD: Dokumentace pro provádění stavby		číslo paré:	
část: D.1.4.4 - SILNOPROUDÁ ELEKTROINSTALACE A HROMOSVOD			
výkres: POKOJOVÁ ROZVODNICE TYP A		číslo:	D.1.4.4-17