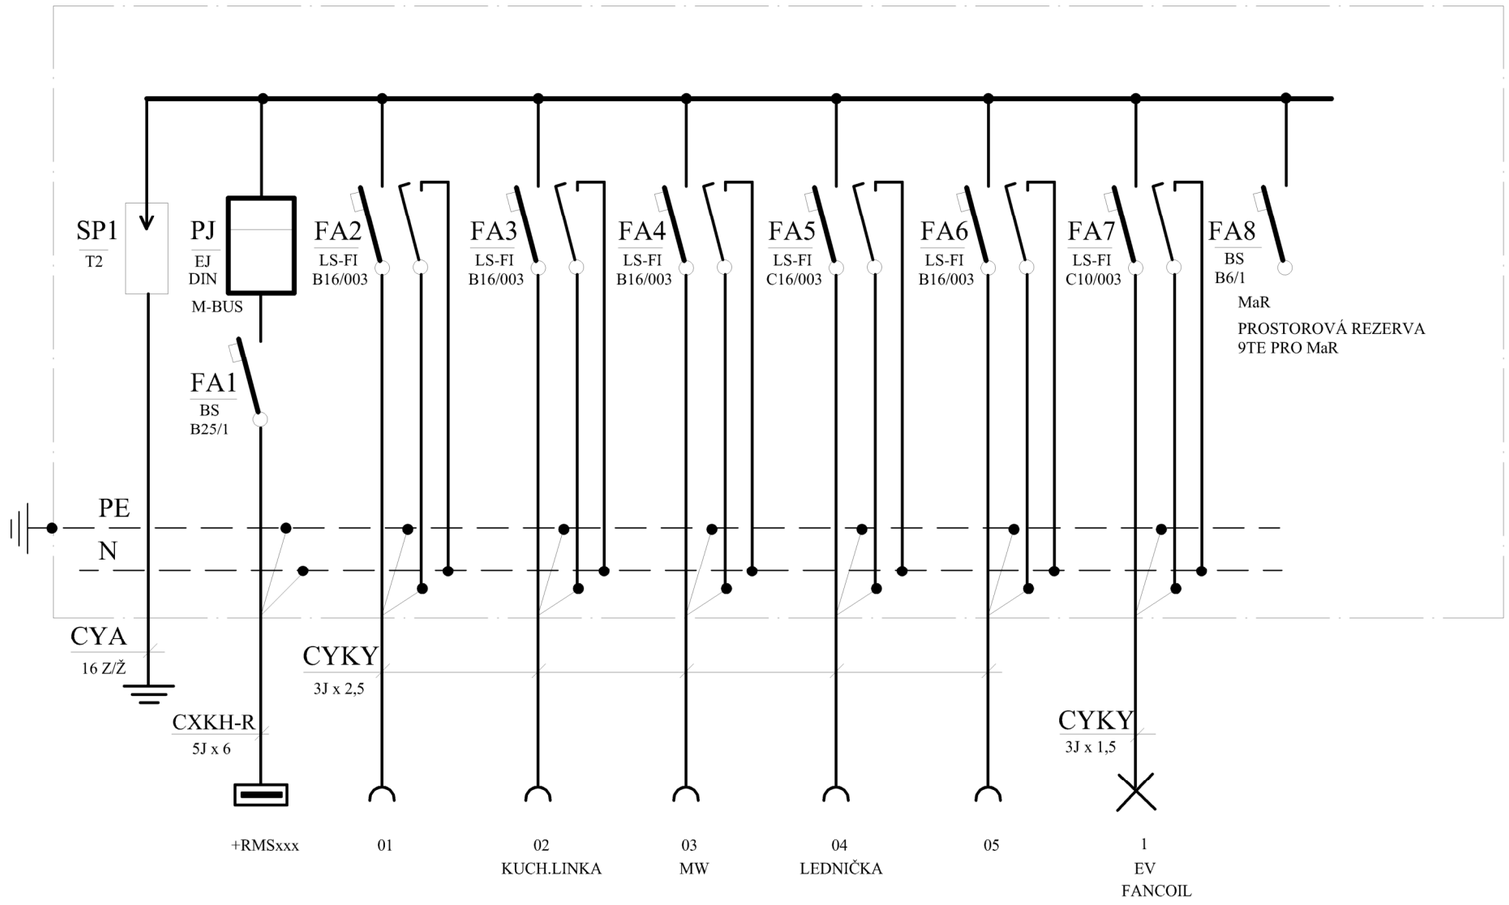


Napěťová soustava : 3 NPE stř. 50 Hz , 400 V / 230 V / TN - S

Ochrana automatickým odpojením vadné části v síti TN od zdroje a pospojováním v souladu s ČSN 33 20 00 - 4 - 41 ed. 3.

**SCHÉMA:**

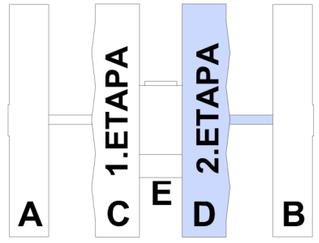


| | | | |
|---|---|---|---|
| generální projektant a investor:<br>OSTRAVSKÁ UNIVERZITA<br>Ostravská univerzita<br>Dvořákova 7<br>701 03 Ostrava | **Ostravská univerzita - Koleje Jana Opletala** | | |
| | místo akce: Kranichova 1433/8, 710 00 Slezská Ostrava<br>k.ú. Slezská Ostrava 714828 | | |
| | autor projektu: Ing. Arch. Radim Václavík | podpis: | číslo zakázky: 5266.2 |
| | hlavní inženýr projektu: Ing. Pavel Hynčica | podpis: | datum: 11/2024 |
| | vypracoval: Marek Seifert | podpis: | formát: 8xA4<br>změna: |
| projektant profese:<br>MAREK SEIFERT<br>PROJEKTOVÁNÍ EL. ZAŘÍZENÍ<br>Dr. Martínka 35, Ostrava<br>Tel. : 596783066<br>Mobil : 603167931<br>E-mail : m.seifert@volny.cz | st. objekt: SO 03.2 - HLAVNÍ BUDOVA - 2.etapa | | měřítko: - |
| | stupeň PD: Dokumentace pro provádění stavby | | číslo paré: |
| | část: D.1.4.4 - SILNOPROUDÁ ELEKTROINSTALACE A HROMOSVOD | | |
| | výkres: POKOJOVÁ ROZVODNICE TYP A | | číslo: D.1.4.4-13 |