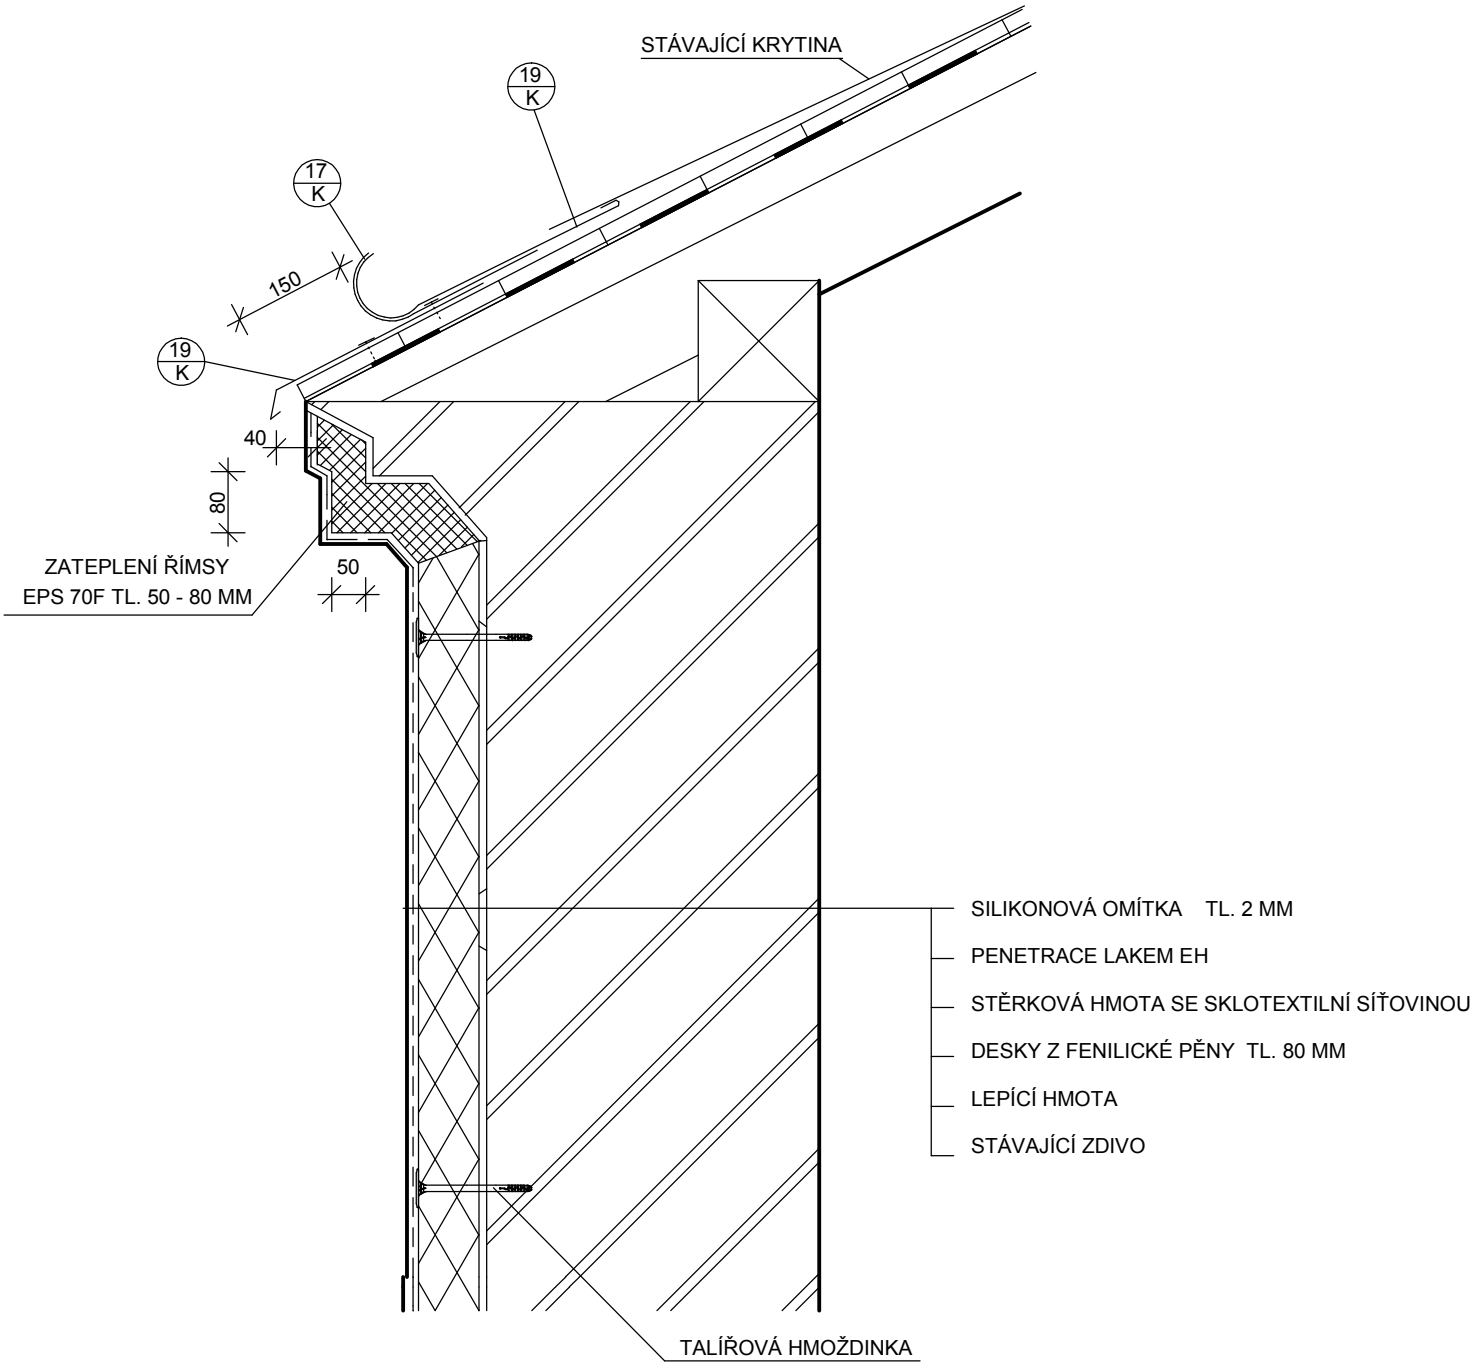

ZODP.PROJEKTANT	ING. MIROSLAV ŠKARPA		SKAREA s.r.o. ING. MIROSLAV ŠKARPA V ZÁVĚTŘÍ č. 861, 721 00 OSTRAVA-SVINOV
VYPRACOVAL	ING. MIRKO INGR		
KRESLIL	ING. MIRKO INGR		

STUDIE		PROJEKT PRO STAVEBNÍ ŘÍZENÍ	
ZADÁNÍ STAVBY PRO ÚZEMNÍ ŘÍZENÍ		**PROJEKT PRO PROVEDENÍ STAVBY**	X
STUDIE INTERIÉRU		PROJEKT INTERIÉRU	

INVESTOR	**OSTRAVSKÁ UNIVERZITA V OSTRAVĚ, ul.DVOŘÁKOVA č. 138 / 7, 701 03 OSTRAVA 1**		
OBJEKT	**STAVEBNÍ ÚPRAVY OSTRAVSKÉ UNIVERSITY V OSTRAVĚ, NA UL. SOKOLSKÁ TŘÍDA č. 1083 / 17, 701 03 OSTRAVA 1**	ZAK.Č. 2013 / 218	V.Č. **21**
		DATUM	LEDEN 2014
VÝKRES	**DETAIL ZATEPLENÍ ŘÍMSY**	FORMÁT	1 x A4
		MĚŘÍTKO	1 : 10