




Vzorová kanalizační šachta/Sample sewer shaft DN1000

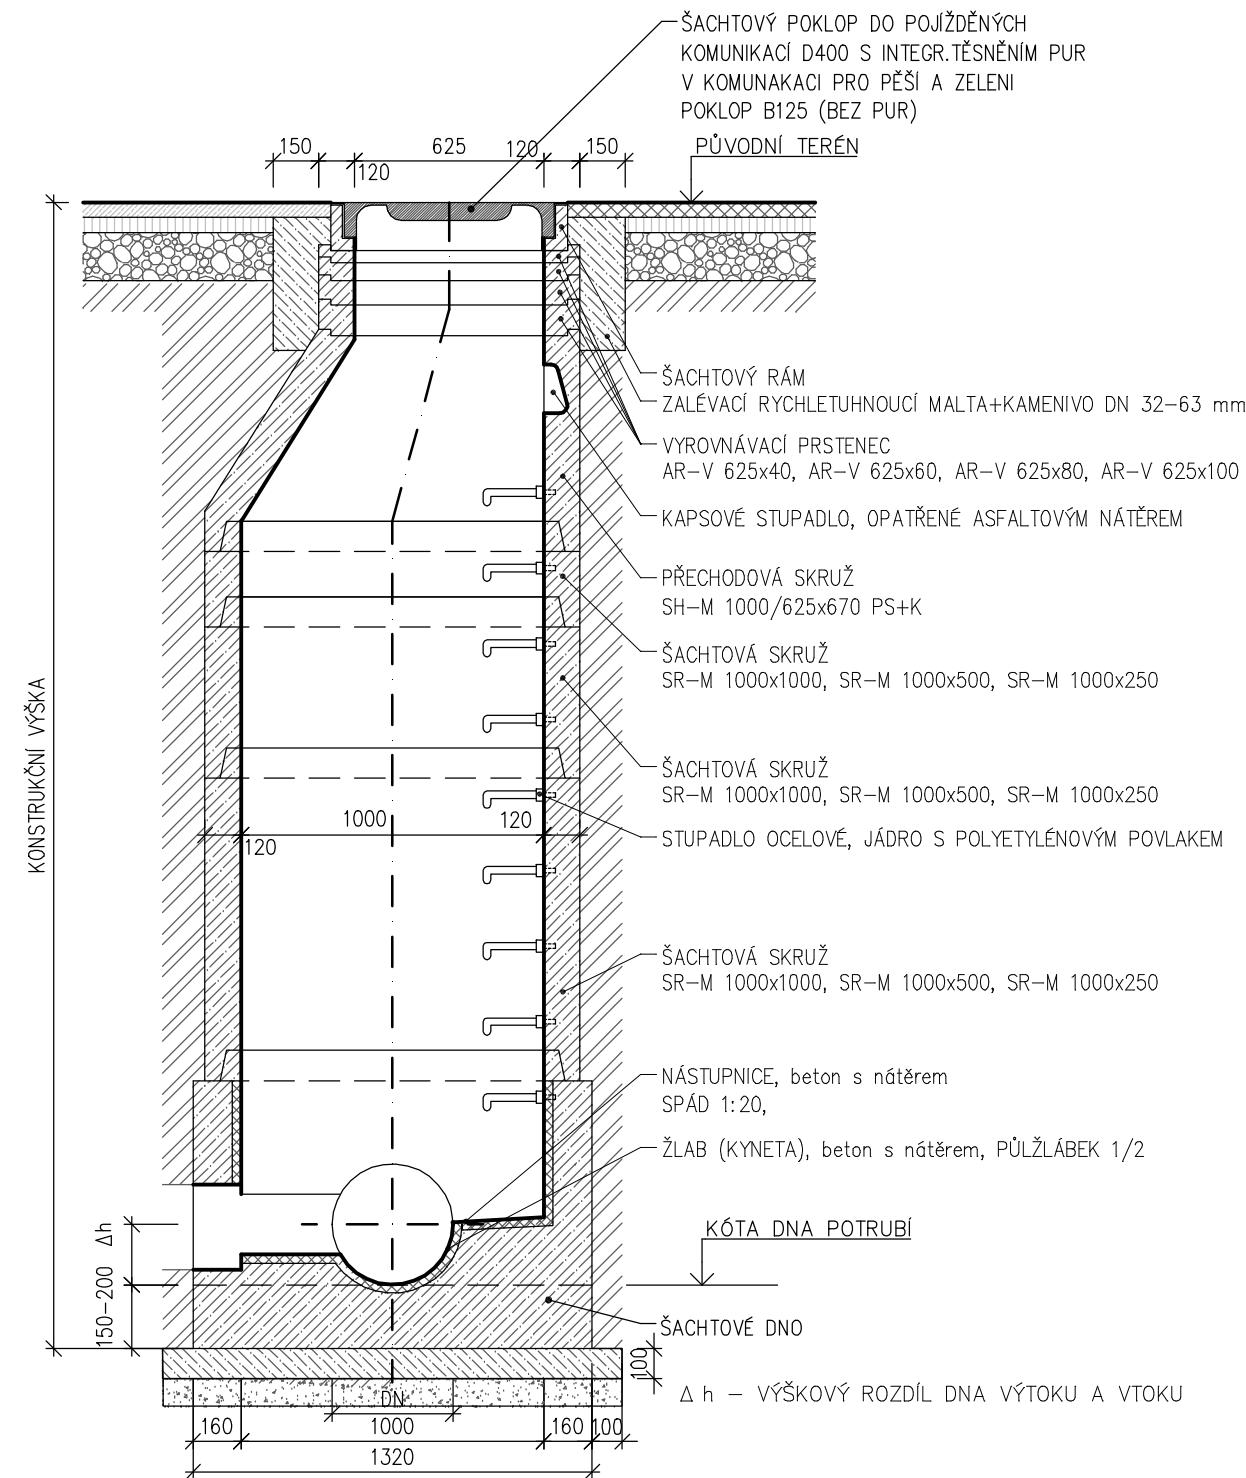

LEGENDA MATERIÁLŮ

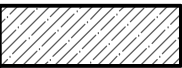

BETONOVÝ PREFABRIKÁT

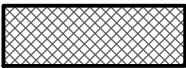


KAMENINOVÁ VYSTÝLKA



ROSTLÝ TERÉN



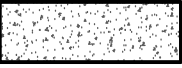

PROSTÝ BETON



ŠTĚRKOPÍSKOVÝ PODSYP

Tato dokumentace je určena pro provádění stavby a nenahrazuje dílenskou, výrobní nebo montážní dokumentaci. Projektant nenese odpovědnost při použití na jiný, než uvedený účel. Při jakémkoliv nesouladu projektu se skutečností nutno konzultovat s projektantem.

INVESTOR/CLIENT: Ostravská univerzita Dvořákova 7 701 03 Ostrava 1				GENERÁLNÍ PROJEKTANT/GENERAL DESIGNER: STAV MORAVIA spol. s r.o Jirská 570/30 Ostrava 1, 702 00 IČ: 479 77 655					
ZPRACOVATEL PROJEKTOVÉ ČÁSTI/AUTHOR OF DESIGN SECTION:  Lukáš Fröml   Rybí 188, 742 65   IČ: 696 21 004									
ZODPOVĚDNÝ PROJEKTANT/AUTHORIZED DESIGNER: ING. TOMÁŠ ŠAFRANEC ČKAIT – OBOR IP00 – Č. 1104564			TEL: (+420 775 024 774)			HLAVNÍ INŽENÝR PROJEKTU/CHIEF PROJECT ENGINEER: ING. MAREK SZOTKOWSKI TEL: (+420 603 934 281)		KRESLIL/DESIGNER: LUKÁŠ FRÖML TEL: (+420 603 582 888)	
MÍSTO AKCE/REGION: Syllabova 2883/19 Ostrava–Vítkovice, 703 00, p.č. 460/100, 460/62, 460/124, 460/125 a p.č. st. 4972 v k.ú. Zábřeh–VŽ [714089]									
AKCE/PROJECT:  LF - PŘÍSTAVBA VÝTAHU, OBJEKT ZO, SYLLABOVA 19						DATUM/DATE:		02/2025	
						FORMÁT VÝKRESU/FORMAT:		2x A4	
						MĚŘÍTKO/SCALE:		--	
ST.OBJEKT/BUILD.OBJECT : S0.02 – Přípojka splaškové kanalizace						STUPEŇ PD/LEVEL:		DPS	
NÁZEV VÝKRESU/DRAWING: VZOROVÁ REVIZNÍ ŠACHTA DN 1000						Č. VÝKR./NUMBER:		05	