




POHLED P1

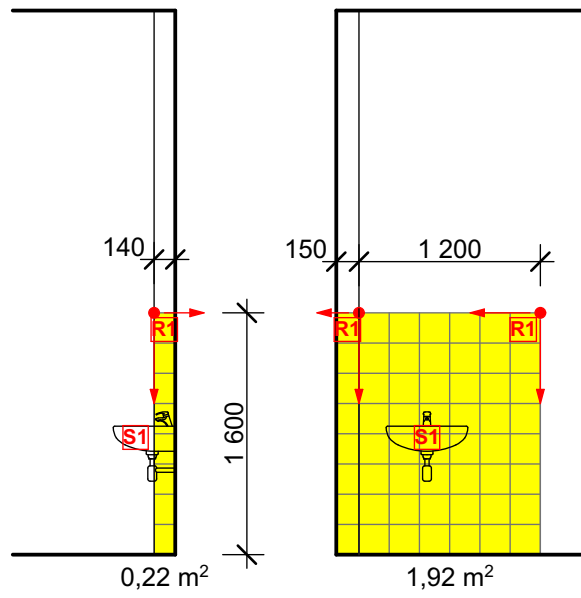


POHLED P2

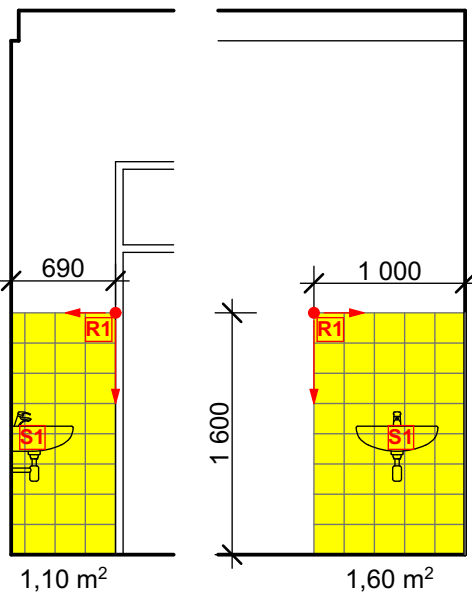


POHLED P3

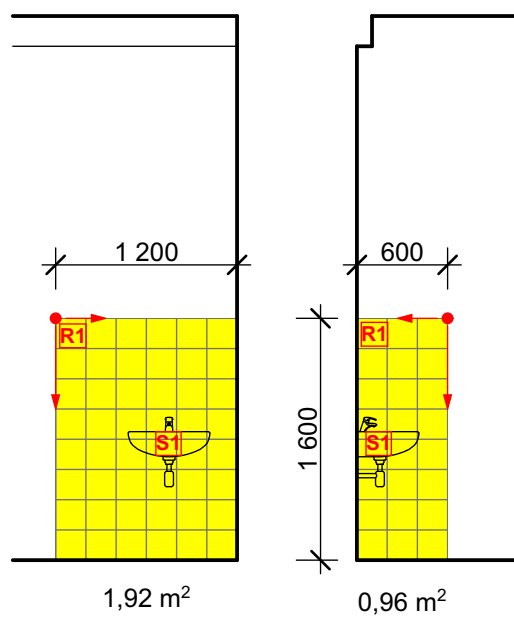


POHLED P4

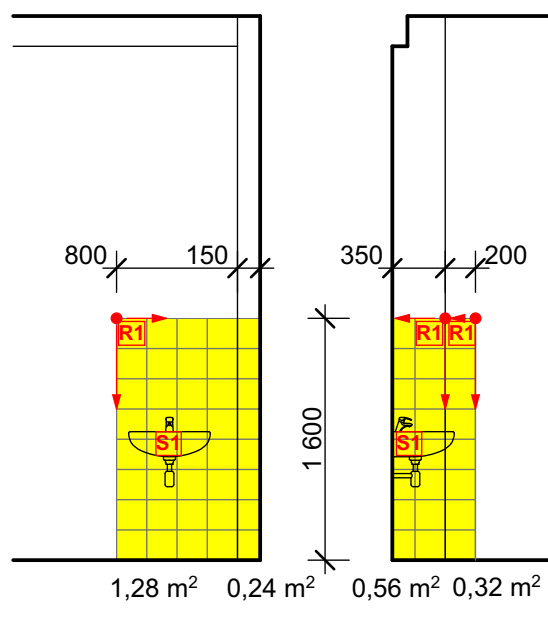

POHLED P5

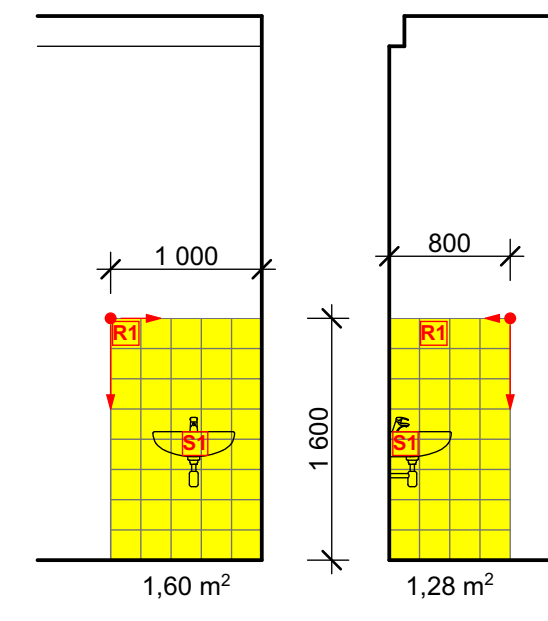


POHLED P6

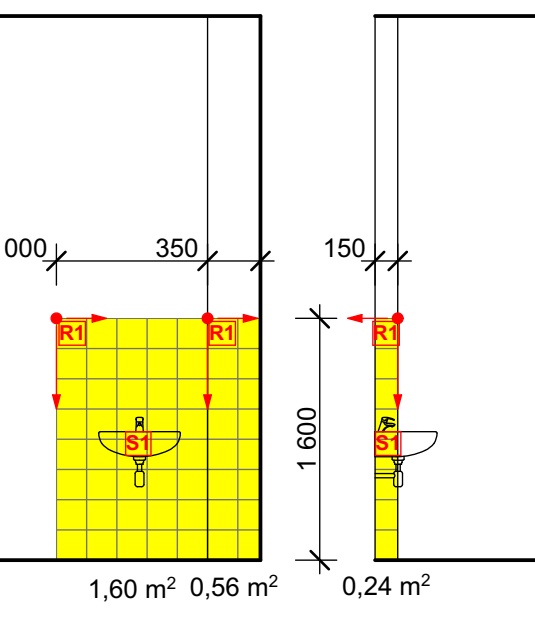


LEGENDA MÍSTNOSTÍ 1.NP

Č.M	NÁZEV MÍSTNOSTÍ	PLOCHA	PODLAHA	STĚNY	STROP	SV.	POZNÁMKY
C-107	SCHODIŠTĚ	21,60 m²	TERACO	OMÍTKA, MALBA	SOKLÍK	OMÍTKA, MALBA	UZAVŘENÍ + PLOŠINA
C-108	CHODBA	45,60 m²	PR. LINOLEUM	OMÍTKA, MALBA	SOKLÍK	SDK PODHLED	HODINY
C-109	CHODBA	29,37 m²	PR. LINOLEUM	OMÍTKA, MALBA	SOKLÍK	SDK PODHLED	2,80 m
C-110	UČEBNA	59,41 m²	KOBEREC	OMÍTKA, MALBA	SOKLÍK	AKU/SDK PODH.	3-3,03m
C-114	KANCELÁŘ	39,56 m²	KOBEREC	OMÍTKA, MALBA	SOKLÍK	AKU/SDK PODH.	3-3,03m
C-115	UČEBNA	61,90 m²	KOBEREC	OMÍTKA, MALBA	SOKLÍK	OMÍTKA, MALBA	3,40 m
C-116	UČEBNA	59,61 m²	PR. LINOLEUM	OMÍTKA, MALBA	SOKLÍK	OMÍTKA, MALBA	3,40 m
C-120	UČEBNA	88,57 m²	PR. LINOLEUM	OMÍTKA	SOKLÍK	AKU PODHLED	3,00 m
C-121	UČEBNA	61,05 m²	PR. LINOLEUM	OMÍTKA, MALBA	SOKLÍK	OMÍTKA, MALBA	3,40 m
C-122	KANCELÁŘ	18,86 m²	KOBEREC	OMÍTKA, MALBA	SOKLÍK	OMÍTKA, MALBA	3,40 m
C-127	CHODBA	11,86 m²	PR. LINOLEUM	OMÍTKA	SOKLÍK	SDK PODHLED	3,00 m
C-128	CHODBA	7,31 m²	PR. LINOLEUM	OMÍTKA	SOKLÍK	OMÍTKA	3,40 m
C-129	DENNÍ MÍSTNOST (KORIDOR)	19,79 m²	PR. LINOLEUM	OMÍTKA	SOKLÍK	OMÍTKA	3,40 m

LEGENDA POVRCHŮ

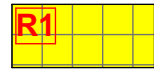

Keramický obklad matný glazovaný 200 x 200 mm, barevné provedení ve žluté barvě

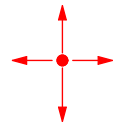

Směr kladení dlažby/obkladů

LEGENDA SANITÁRNÍ KERAMIKY




Umyvadlo pro 1 baterii
• barevné provedení bílá
• rozměr: 600 x 450 mm



POZNÁMKY

VŠECHNY PRVKY INTERIÉRŮ, JAKO JSOU OBKLADY, POVRCHY STĚN A PODLAH, SANITA ATD., PROVÉST VE STEJNÉM BAREVNÉM A TYPOVÉM PROVEDENÍ JAKO V 1.PP U OBJEKTU SC A SE.

V PRŮBĚHU STAVBY VZORKOVAT VŠECHNY PRVKY INTERIÉRU S AUTOREM PROJEKTU

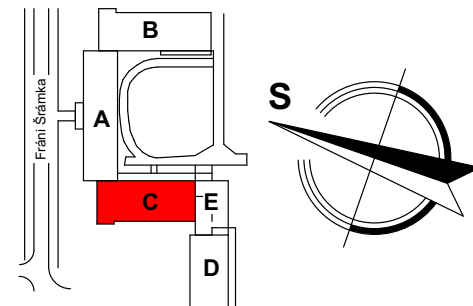

±0,000 = 1.NP = 224,53 mm BpV



NÁZEV STAVBY OU - Pedagogická fakulta areál na ulici Fráni Šrámka Oprava 1.NP a 2.NP traktu SC				OSA projekt s.r.o. Kafkova 10, 702 00 Ostrava tel. 595 693 200 fax. 596 618 557 e-mail: osa@osa-projekt.cz	
VEDOUcí PROJEKTU Ing.arch. Tomáš Janča	ARCHITEKT PROJEKTU Ing.arch. Martin Chválek	ZODPOVĚDNÝ PROJEKTANT Ing.arch. Tomáš Janča	VYPRACOVAL Ing.arch. Jan Zavádil		
OBJEDNATEL Ostravská univerzita v Ostravě, Dvořákova 7, 701 03 Ostrava					
STAVEBNÍ OBJEKT SO 001 - Oprava 1+2.NP objektu "C"				STUPEŇ DPS	DATUM únor 2014
ČÁST D001.1 - Architektonicko-stavební řešení				FORMÁT A4 8	MĚŘÍTKO 1:100, 1:50
NÁZEV VÝKRESU POVRCHY STĚN - OBKLAD 1.NP				ARCHIVNÍ ČÍSLO CÍSLO ZAKÁZKY 13-079-5	ČÍSLO VÝKRESU ZMĚNA D001.1-017