


PŮDORYS 1.NP

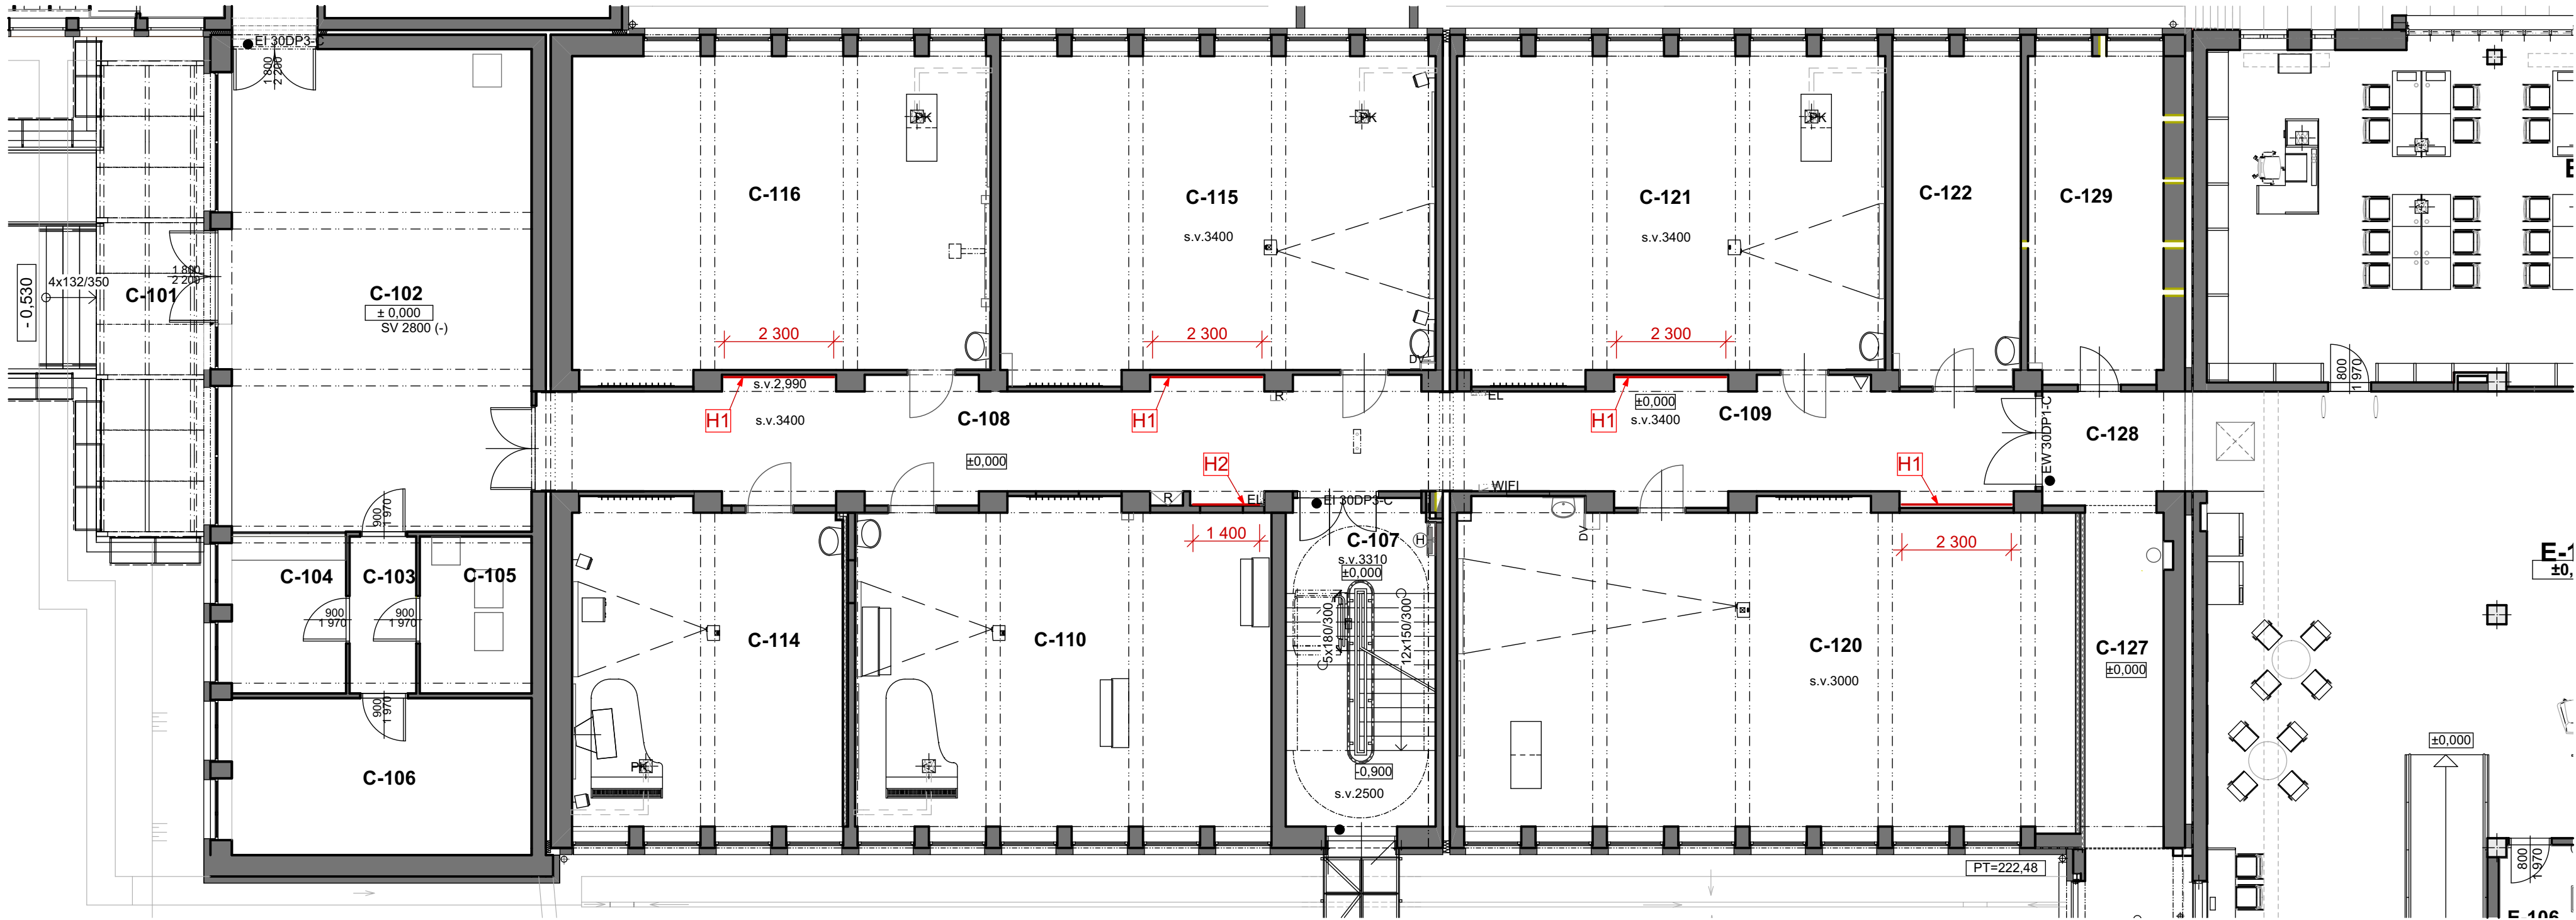

LEGENDA

H1	BÍLÁ ZÁVĚSNÁ LIŠTA dl. 2,3 m	4 ks
H2	BÍLÁ ZÁVĚSNÁ LIŠTA dl. 1,4 m	1 ks
	DRŽÁK ZÁVĚSNÉ LIŠTY	15 ks
	BÍLÝ KONCOVÝ KRYT	10 ks
	PERLONOVÉ LANKO 2 mm dl. 2 m + jezdec	30 ks
	MALÝ OBRAZOVÝ HÁK 4 kg	30 ks
	VELKÝ OBRAZOVÝ HÁK SE ŠROUBEM	5 ks

LEGENDA MÍSTNOSTÍ 1.NP

Č.M	NÁZEV MÍSTNOSTÍ	PLOCHA	PODLAHA	STĚNY		STROP	SV.	POZNÁMKY
C-107	SCHODIŠTĚ	21,60 m²	TERACO	OMÍTKA, MALBA	SOKL	OMÍTKA, MALBA	-	UZAVŘENÍ + PLOŠINA
C-108	CHODBA	45,60 m²	PŘ. LINOLEUM	OMÍTKA, MALBA	SOKLÍK	SDK PODHLED	2,80 m	HODINY
C-109	CHODBA	29,37 m²	PŘ. LINOLEUM	OMÍTKA, MALBA	SOKLÍK	SDK PODHLED	2,80 m	-
C-110	UČEBNA	59,41 m²	KOBEREC	OMÍTKA, MALBA	SOKLÍK	AKU/SDK PODH.	3-3,03m	KLAVÍR
C-114	KANCELÁŘ	39,56 m²	KOBEREC	OMÍTKA, MALBA	SOKLÍK	AKU/SDK PODH.	3-3,03m	HIFI+REPRO,TV,KLAVÍR
C-115	UČEBNA	61,90 m²	KOBEREC	OMÍTKA, MALBA	SOKLÍK	OMÍTKA, MALBA	3,40 m	-
C-116	UČEBNA	59,61 m²	PŘ. LINOLEUM	OMÍTKA, MALBA	SOKLÍK	OMÍTKA, MALBA	3,40 m	TABULE, DATAPROJEKTOR
C-120	UČEBNA	88,57 m²	PŘ. LINOLEUM	OMÍTKA	SOKLÍK	AKU PODHLED	3,00 m	REKONSTRUOVÁNA
C-121	UČEBNA	61,05 m²	PŘ. LINOLEUM	OMÍTKA, MALBA	SOKLÍK	OMÍTKA, MALBA	3,40 m	DATAPROJEKTOR
C-122	KANCELÁŘ	18,86 m²	KOBEREC	OMÍTKA, MALBA	SOKLÍK	OMÍTKA, MALBA	3,40 m	-
C-127	CHODBA	11,86 m²	PŘ. LINOLEUM	OMÍTKA	SOKLÍK	SDK PODHLED	3,00 m	REKONSTRUOVÁNA
C-128	CHODBA	7,31 m²	PŘ. LINOLEUM	OMÍTKA	SOKLÍK	OMÍTKA	3,40 m	REKONSTRUOVÁNA
C-129	DENNÍ MÍSTNOST (KORIDOR)	19,79 m²	PŘ. LINOLEUM	OMÍTKA	SOKLÍK	OMÍTKA	3,40 m	REKONSTRUOVÁNA

POZNÁMKY

VŠECHNY PRVKY INTERIÉRŮ, JAKO JSOU OBKLADY, POVRCHY STĚN A PODLAH, SANITA ATD., PROVÉST VE STEJNÉM BAREVNÉM A TYPOVÉM PROVEDENÍ JAKO V 1.PP U OBJEKTU SC A SE.

V PRŮBĚHU STAVBY VZORKOVAT VŠECHNY PRVKY INTERIÉRU S AUTOREM PROJEKTU

NÁZEV STAVBY

**OU - Pedagogická fakulta
areál na ulici Fráni Šrámka**

Oprava 1.NP a 2.NP traktu SC

OSA projekt s.r.o.
Kaňkova 10, 702 00 Ostrava

tel. 595 693 200
fax. 596 616 557
e-mail: osa@osa-projekt.cz

VEDOUcí PROJEKTU	ARCHITEKT PROJEKTU	ZODPOVĚDNÝ PROJEKTANT	VYPRACOVAL
Ing.arch. Tomáš Janča	Ing.arch. Martin Chválek	Ing.arch. Tomáš Janča	Ing.arch. Jan Zavádil

OBJEDNATEL

Ostravská univerzita v Ostravě, Dvořákova 7, 701 03 Ostrava

STAVEBNÍ OBJEKT	STUPEŇ	DATUM
SO 001 - Oprava 1+2.NP objektu "C"	DPS	únor 2014
ČÁST	FORMÁT A4	MĚŘÍTKO
D001.1 - Architektonicko-stavební řešení	8	1:50

NÁZEV VÝKRESU	ARCHIVNÍ ČÍSLO	ČÍSLO ZAKÁZKY	ČÍSLO VÝKRESU	ZMĚNA
ZÁVĚSNÉ LIŠTY 1.NP		13-079-5	D001.1-019	