

POHLED P2




POHLED P3




POHLED P1



SCHÉMA POHLEDŮ V UČEBNĚ C-121

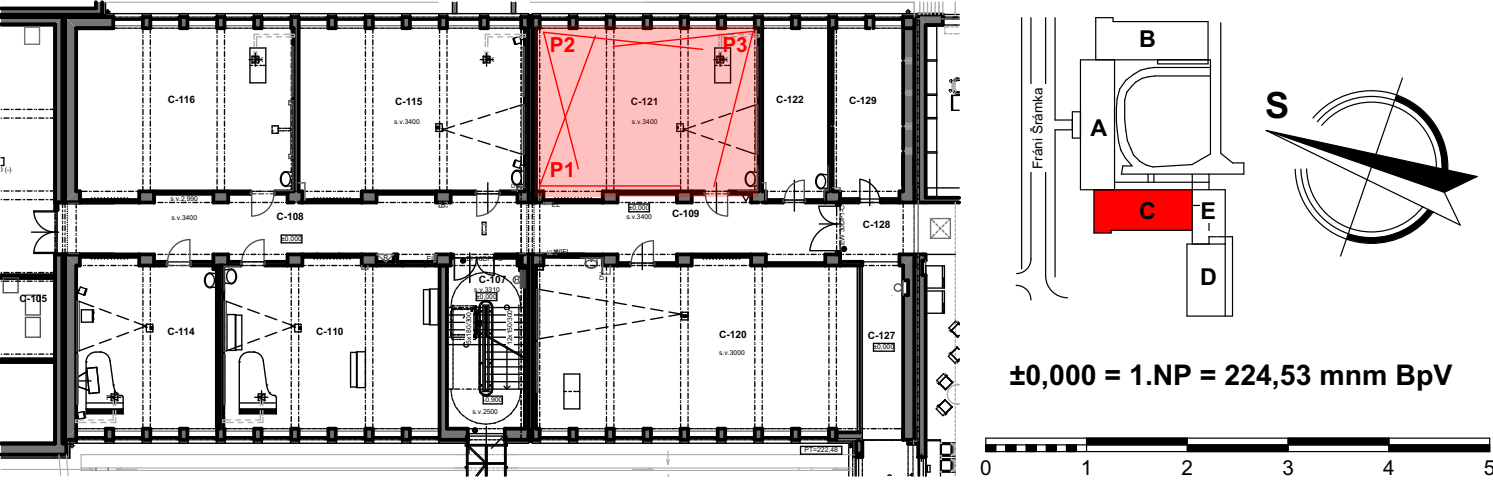

NÁZEV STAVBY				OSA projekt s.r.o. Kafkova 10, 702 00 Ostrava tel. 595 693 200 fax. 596 618 557 e-mail:osa@osa-projekt.cz			
<div>OU - Pedagogická fakulta areál na ulici Fráni Šrámka Oprava 1.NP a 2.NP traktu SC</div>							
VEDOUcí PROJEKTU Ing.arch. Tomáš Janča		ARCHITEKT PROJEKTU Ing.arch. Martin Chválek		ZODPOVĚDNÝ PROJEKTANT Ing.arch. Tomáš Janča		VYPRACOVAL Ing.arch. Jan Zavdil	
OBJEDNATEL Ostravská univerzita v Ostravě, Dvořákova 7, 701 03 Ostrava							
STAVEBNÍ OBJEKT SO 001 - Oprava 1+2.NP objektu "C"				STUPEŇ DPS		DATUM únor 2014	
ČÁST D001.1 - Architektonicko-stavební řešení				FORMÁT A4 8		MĚŘÍTKO	
NÁZEV VÝKRESU VIZUALIZACE UČEBNY C-121				ARCHIVNÍ ČÍSLO ČÍSLO ZAKÁZKY 13-079-5			
				ČÍSLO VÝKRESU D001.1-022		ZMĚNA <div></div>	