




NÁZEV STAVBY			OSA projekt s.r.o. Kaňkova 10, 702 00 Ostrava		
OU - Pedagogická fakulta areál na ulici Fráni Šrámka Oprava 1.NP a 2.NP traktu SC					
tel:595 693 200 fax: 596 618 557 e-mail:osa@osa-projekt.cz					

HLAVNÍ PROJEKTANT	ARCHITEKT	ZODPOVĚDNÝ PROJEKTANT	VYPRACOVAL
Ing.arch. Tomáš Janča	Ing.arch. Tomáš Janča	Ing. Václav Vlček 	Ing. Pavel Havlena 
OBJEDNATEL			
Ostravská univerzita v Ostravě, Dvořákova 7, 701 03 Ostrava			
STAVEBNÍ OBJEKT	STUPĚŇ		DATUM
SO 001 - Oprava 1+2.NP objektu "C"	DPS		04/2014
ČÁST	FORMÁT A4	MĚŘITKO	
Stínoproudá elektroinstalace	9	-	
NÁZEV VÝKRESU	ARCHIVNÍ ČÍSLO ČÍSLO ZAKÁZKY		ČÍSLO VÝKRESU ZMĚNA
Rozvaděč RS1-C	13-079-5		D001.4-06

	1	2	3	4	5	6	7	8	9	10	
A											A
B											B
C											C
D											D
E											E
F											F
G											G
H											H
I											I
J											J
				Stupeň: DPS		Projekt:			=		
				Projektant:					+		
				Vypracoval:		Název výkresu:		Číslo výkresu:		List: 1 / 8	
Index Změna Datum Jméno				Datum: .					Příloha:		

VLASTNOSTI ROZVADĚČE
Vlastností rozvaděče:
-zapuštěný, s neprůhlednými dveřmi
-krytí IP 30
-jmenovité napětí 400V AC/50 Hz
-rozměry: 810x1380x160 mm (ŠxVxH)
-počet DIN pozic: 297


VÝKONOVÁ BILANCE
Pi= 30,4kW
Ps= 26kW
Inj= 40A
ip= 6,21kA

OSTATNÍ
přívod: vrchem
vývod: vrchem, spodem
štítky: samolepící


ochrana: Automatické odpojení od zdroje v případě poruchy dle ČSN 33 2000-4-41 ed.2 a ČSN EN 61140 ed.2

POZNÁMKY:
Jednofázové zatížení rovnoměrně rozložit mezi L1,L2,L3.


3U-28

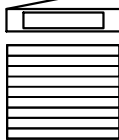


Vlastnosti rozvaděče:
-zapuštěný, s neprůhlednými dveřmi
-krytí IP 30
-jmenovité napětí 400V AC/50 Hz
-rozměry: 810x1380x160 mm (ŠxVxH)
-počet DIN pozic: 297

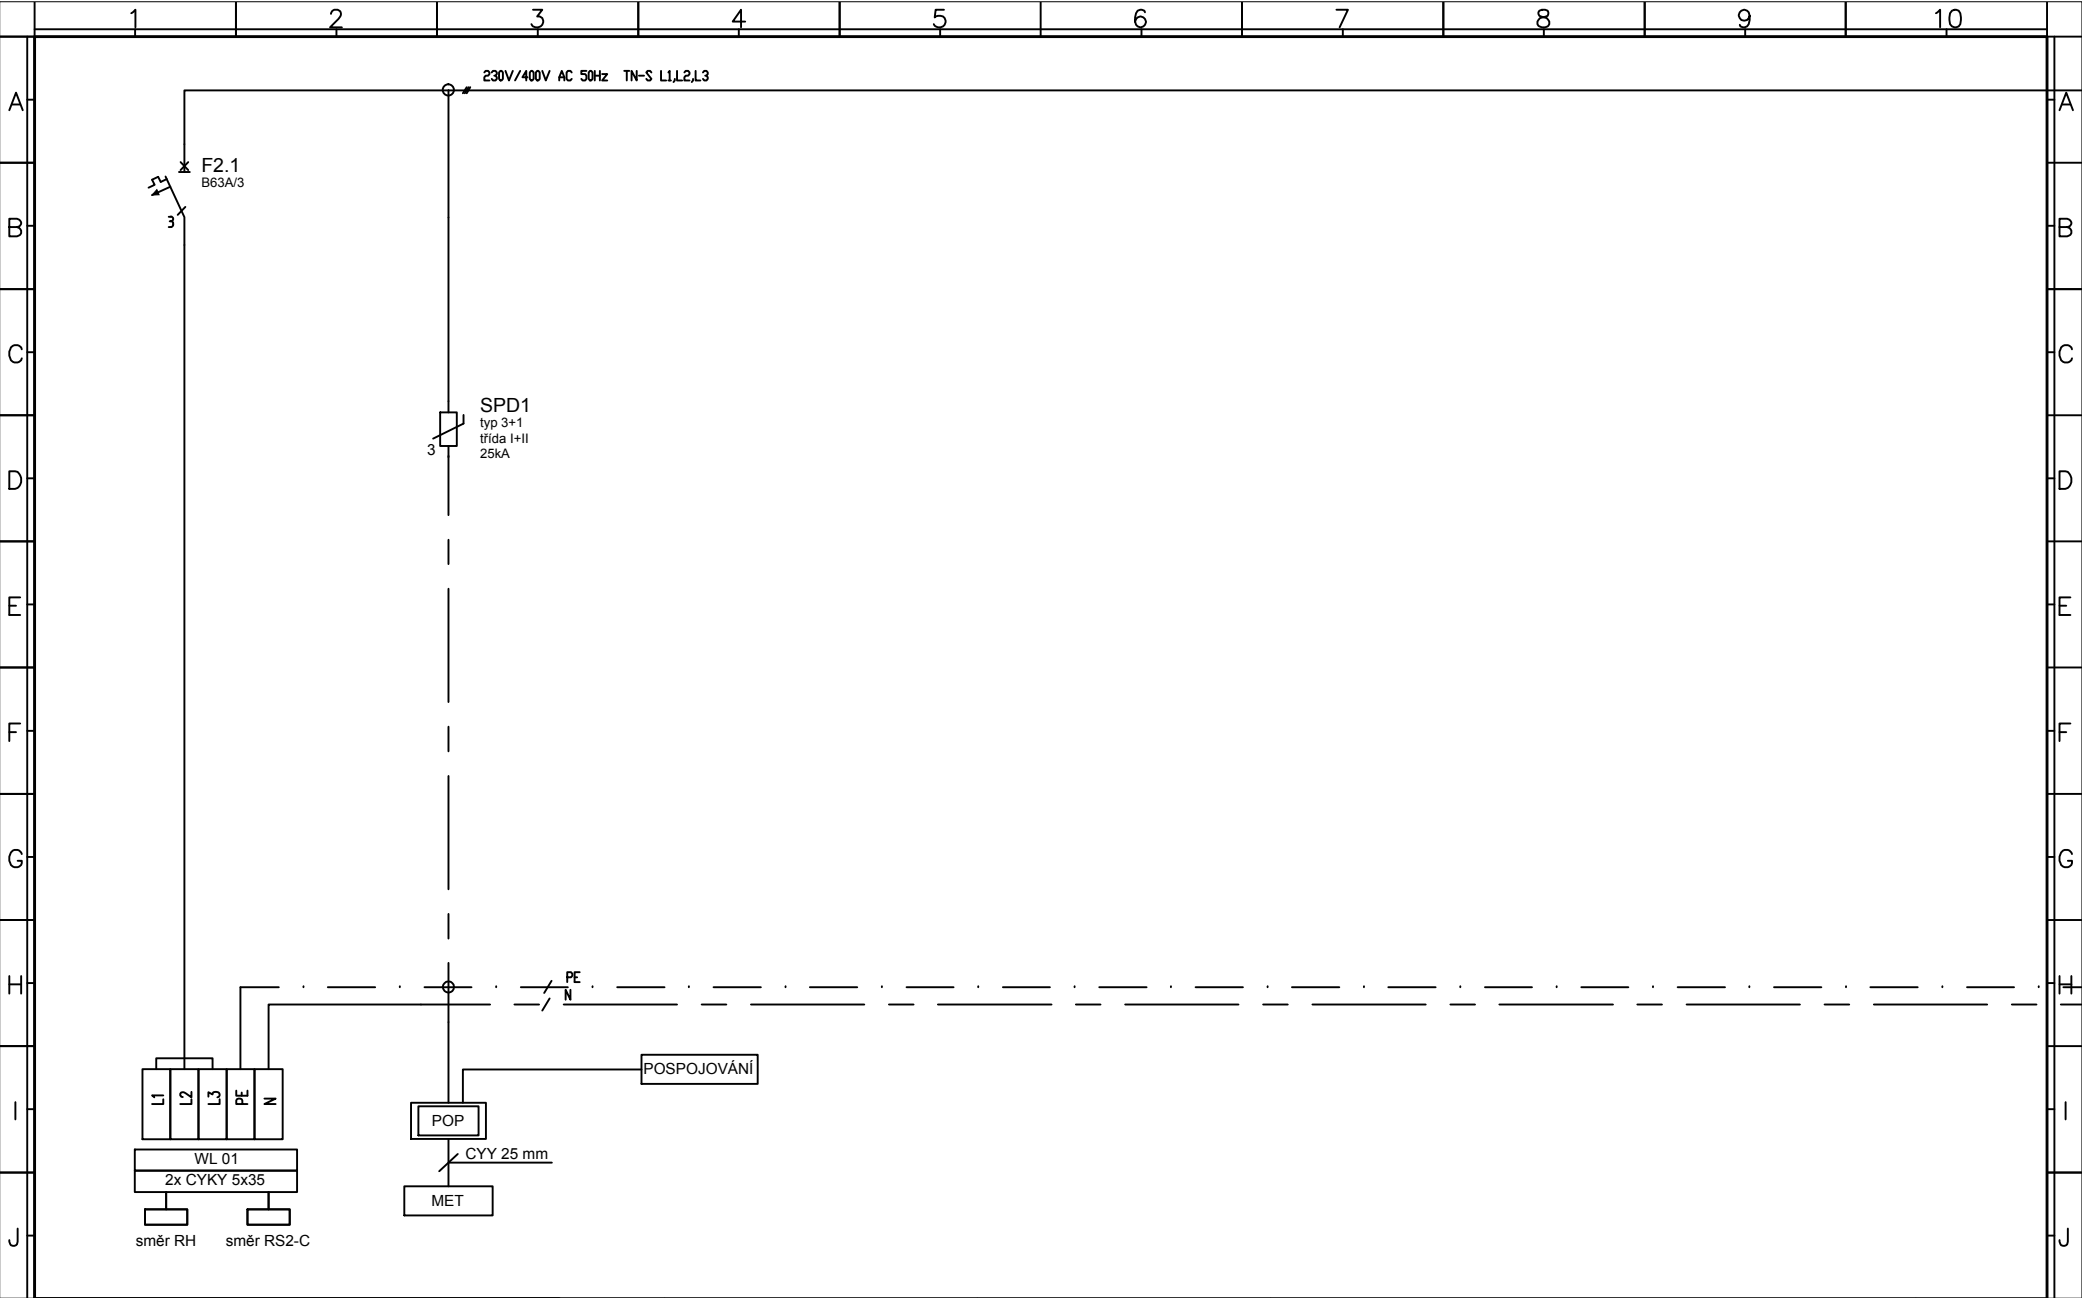


					Stupeň: DPS	Projekt:		=
					Projektant:			+
					Vypracoval:	Název výkresu:	Číslo výkresu:	List: 2 / 8
Index	Změna	Datum	Jméno		Datum:			Příloha:

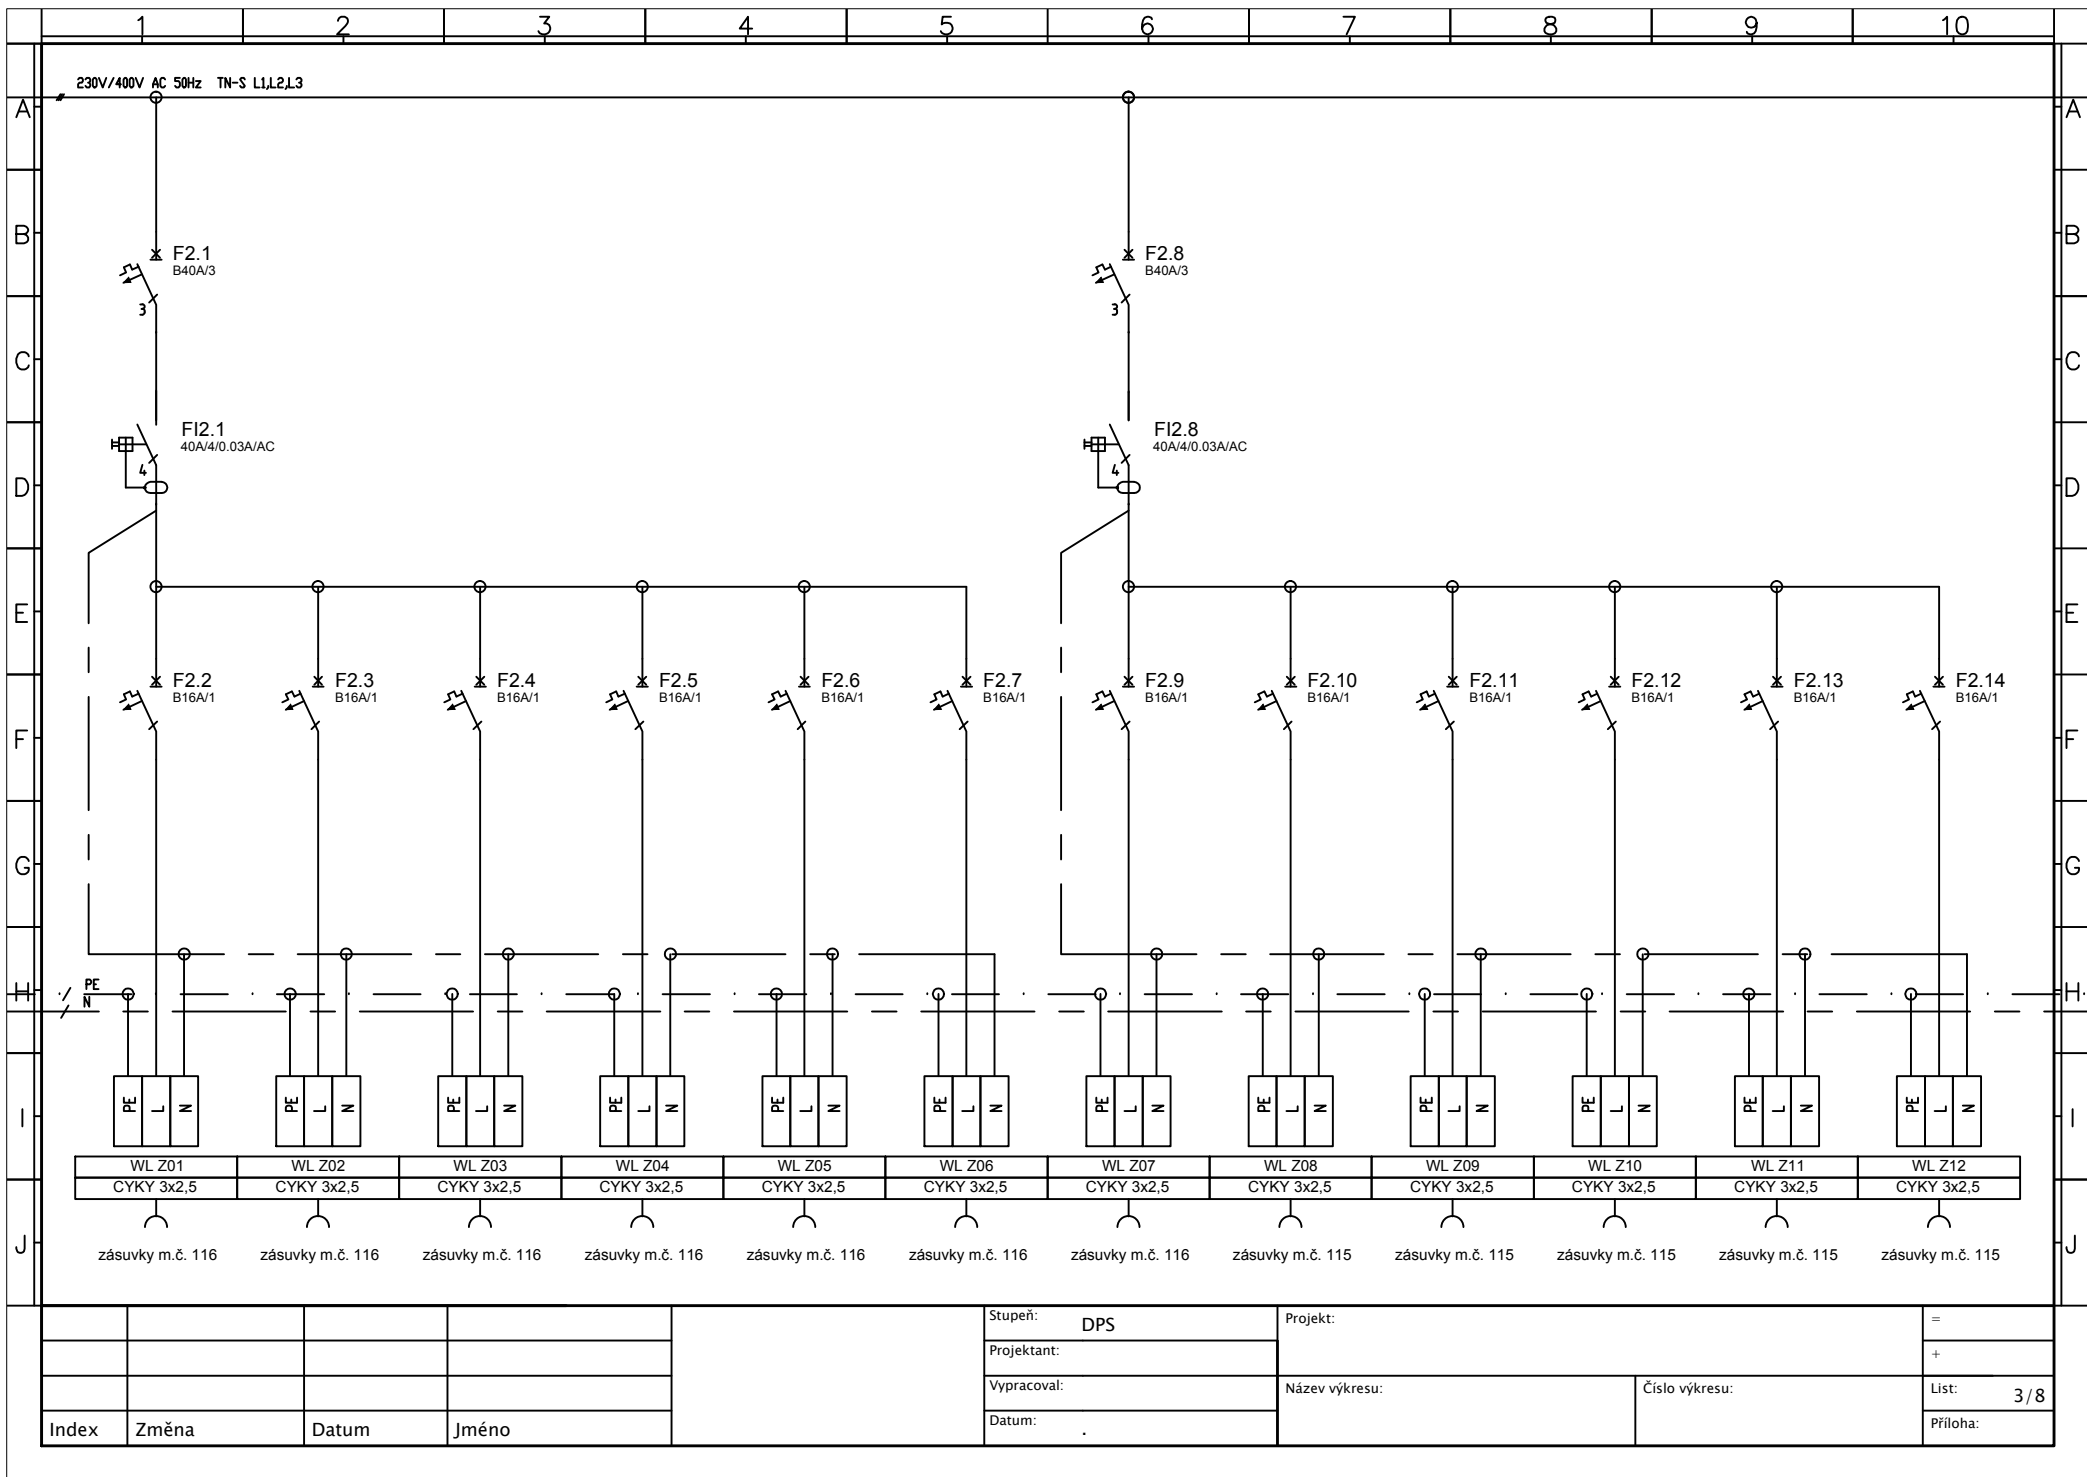


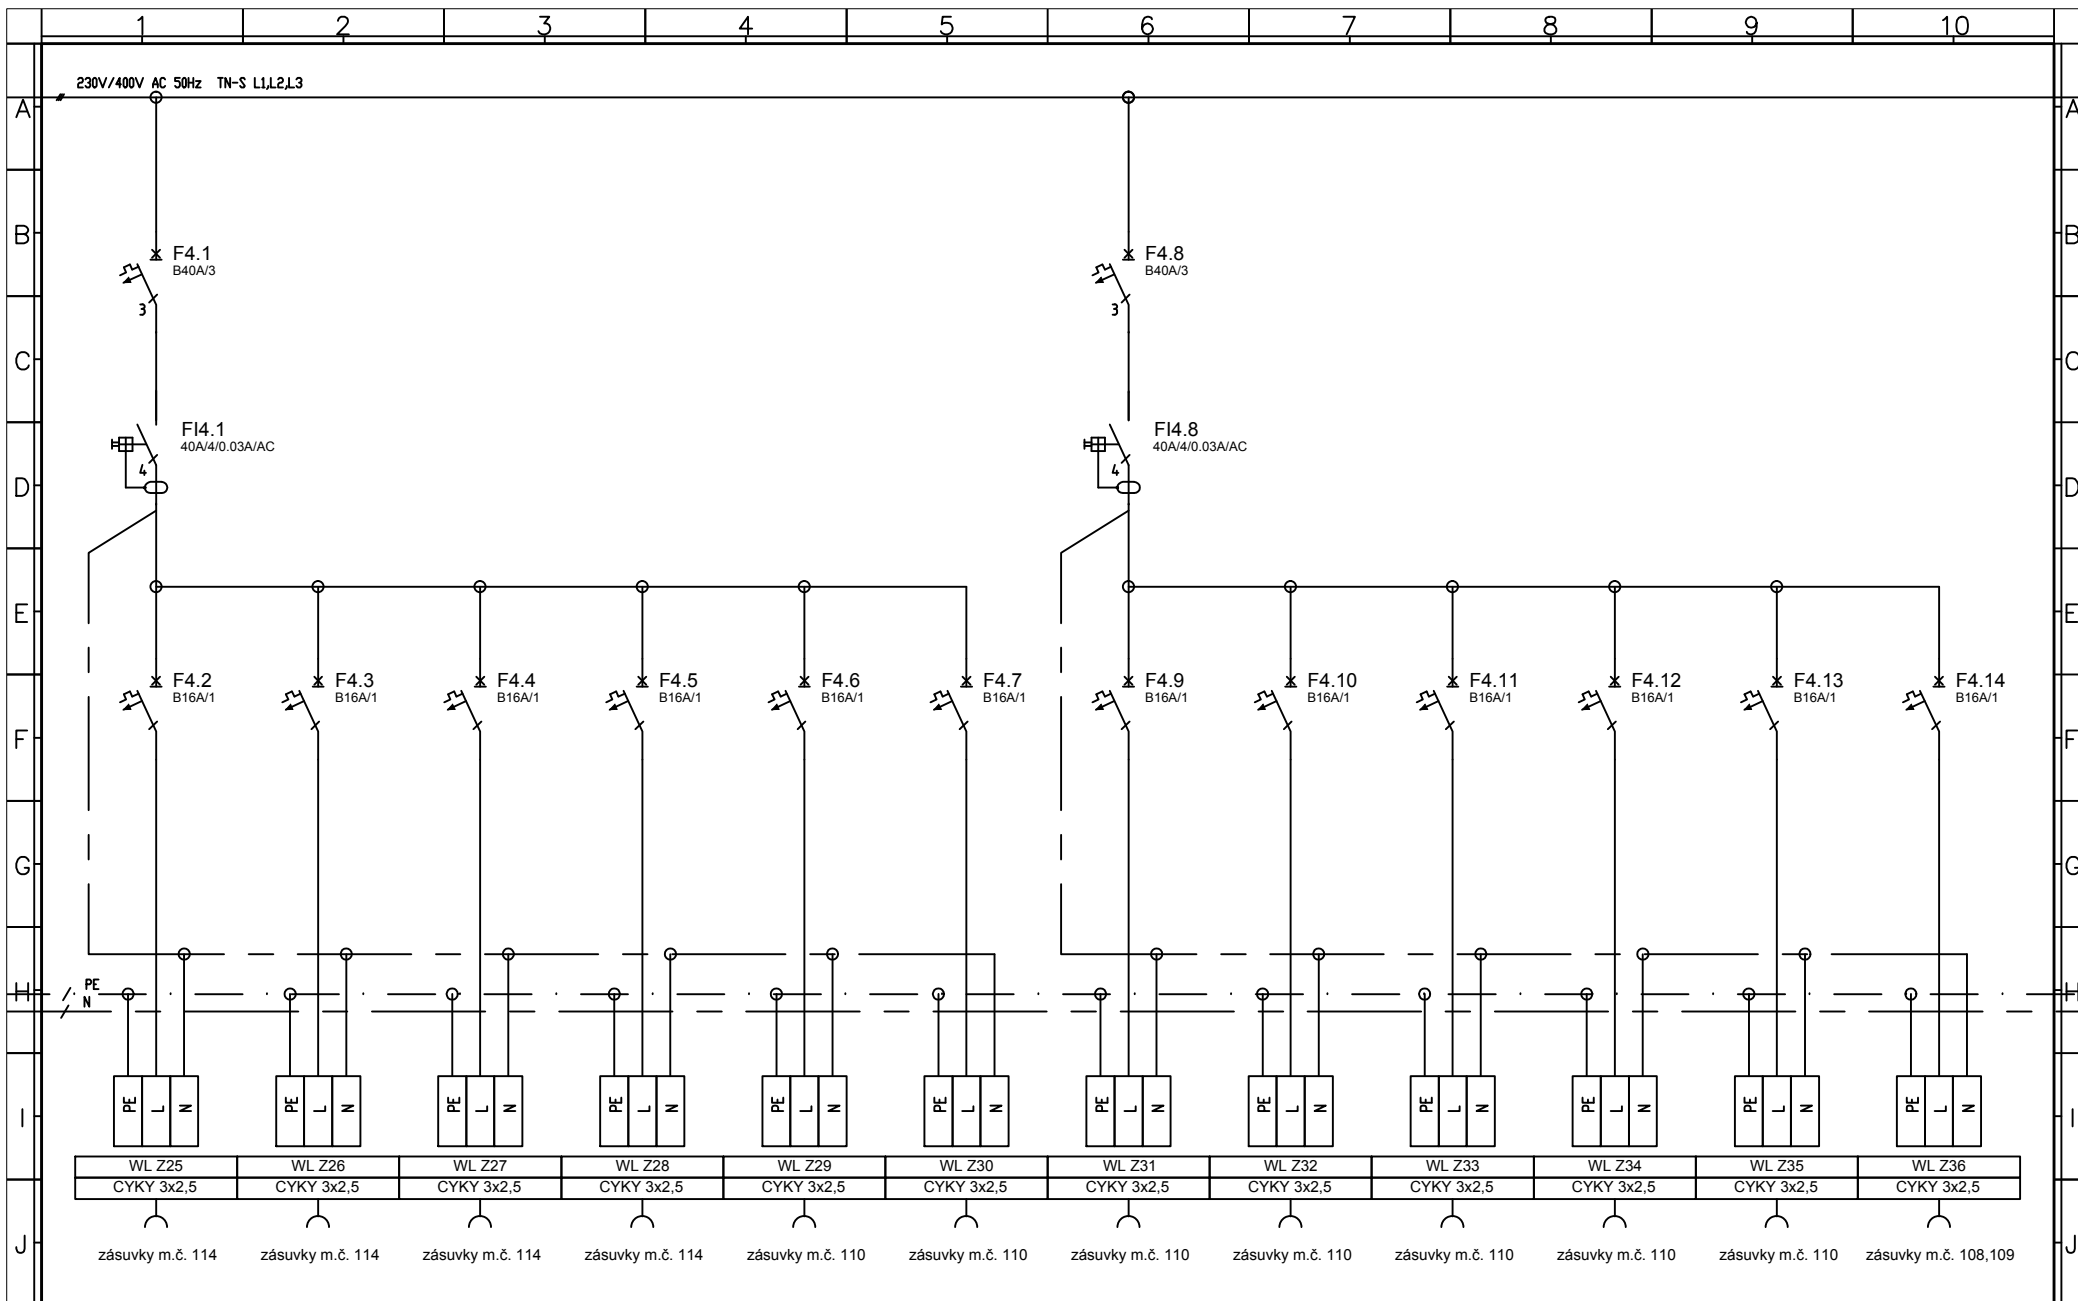

Index	Změna	Datum	Jméno	Stupeň: DPS		Projekt:		=
				Projektant:				+
				Vypracoval:		Název výkresu:		List: 5 / 8
				Datum:		Číslo výkresu:		Příloha:

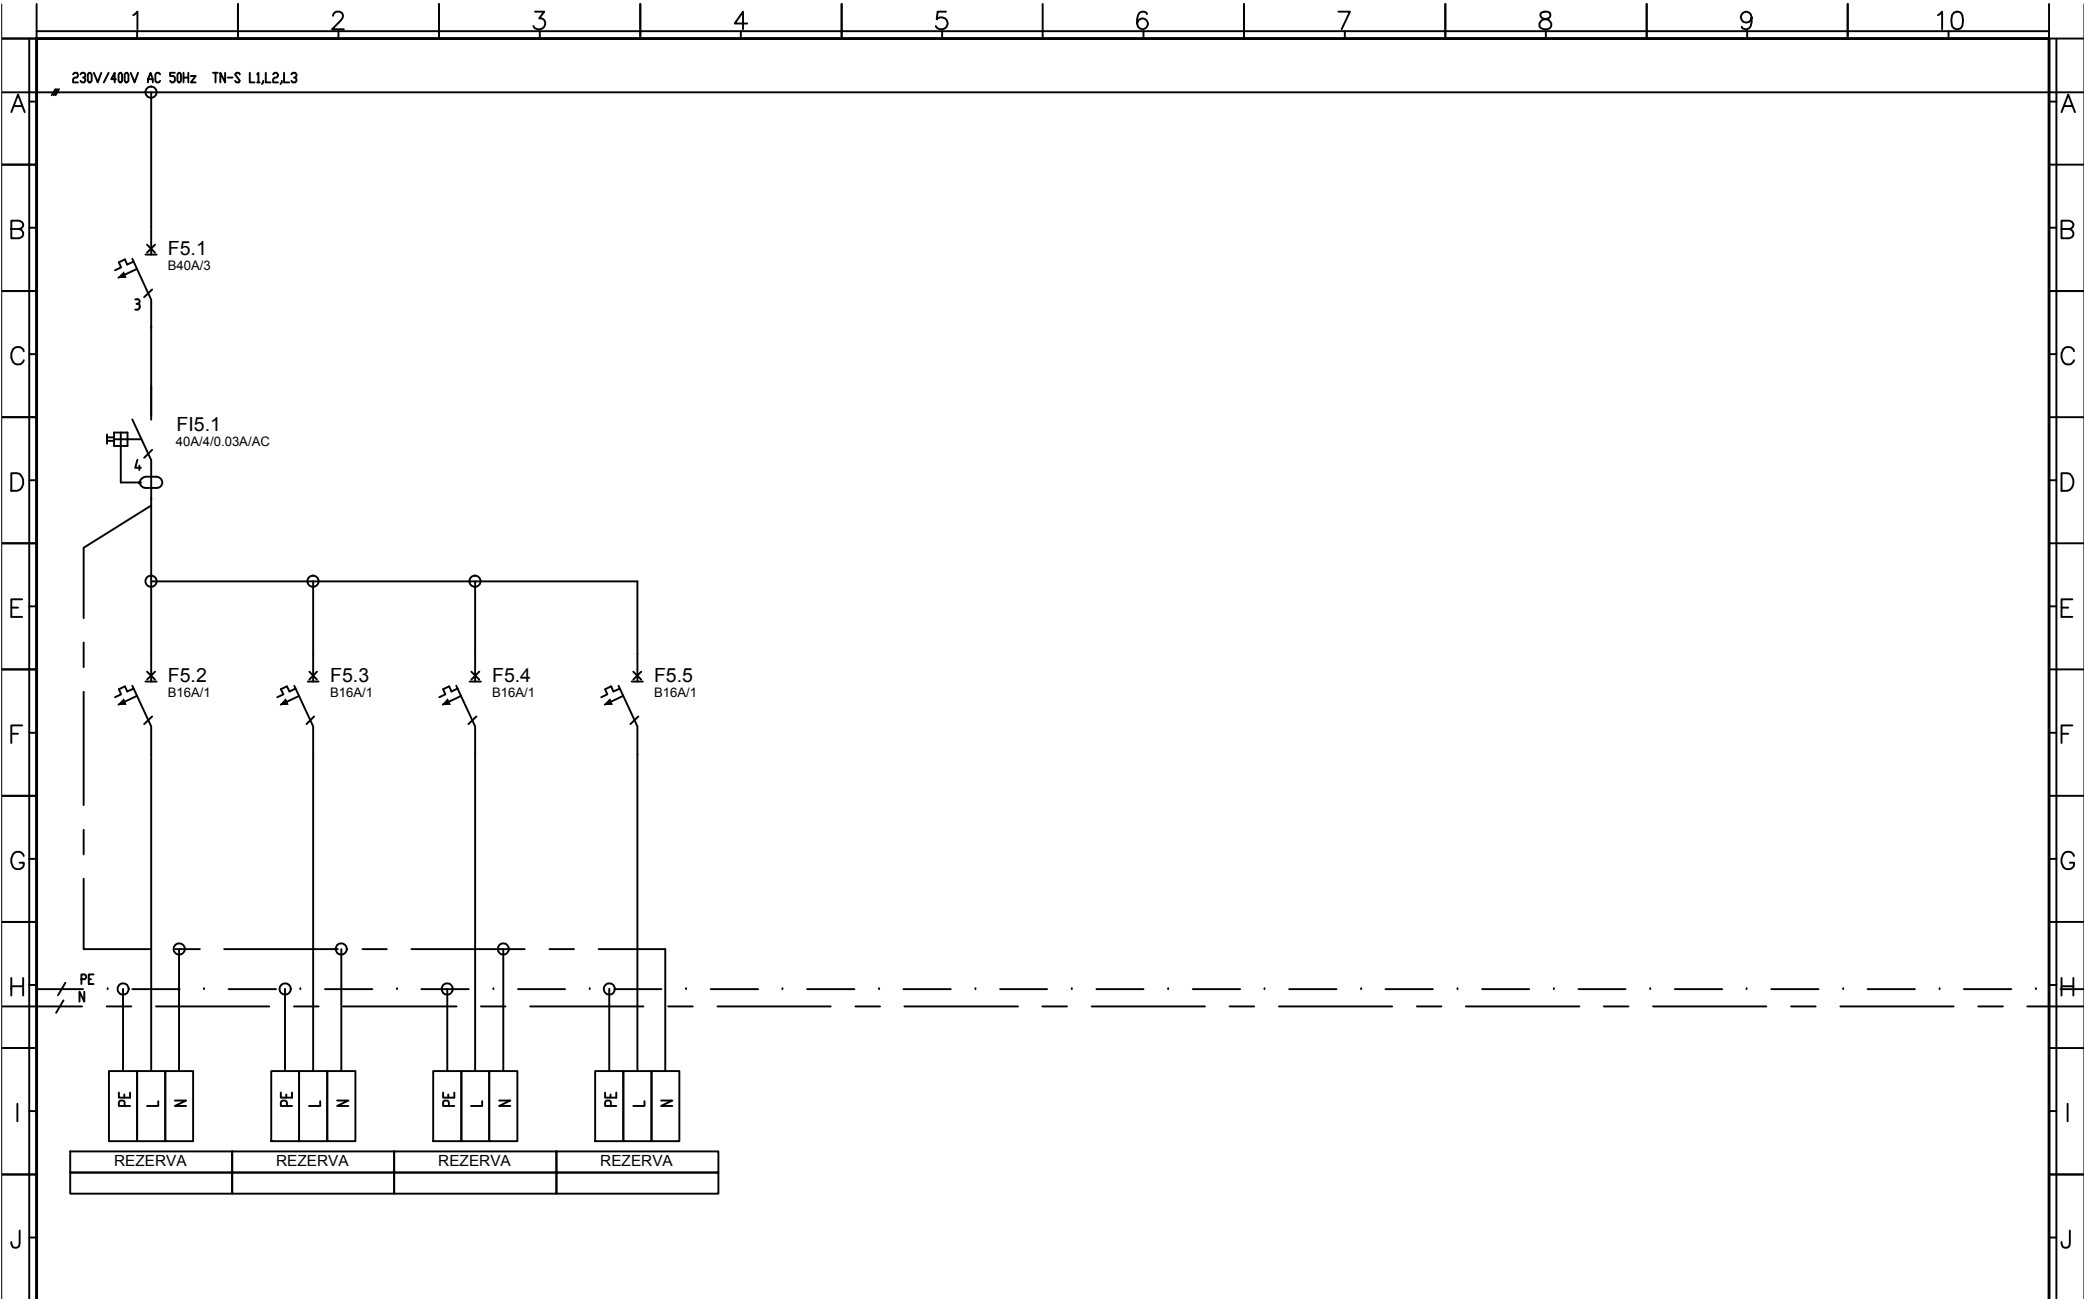

				Stupeň: DPS	Projekt:	=
				Projektant:		+
				Vypracoval:	Název výkresu:	Číslo výkresu:
				Datum:		List: 6 / 8
Index	Změna	Datum	Jméno			Příloha:

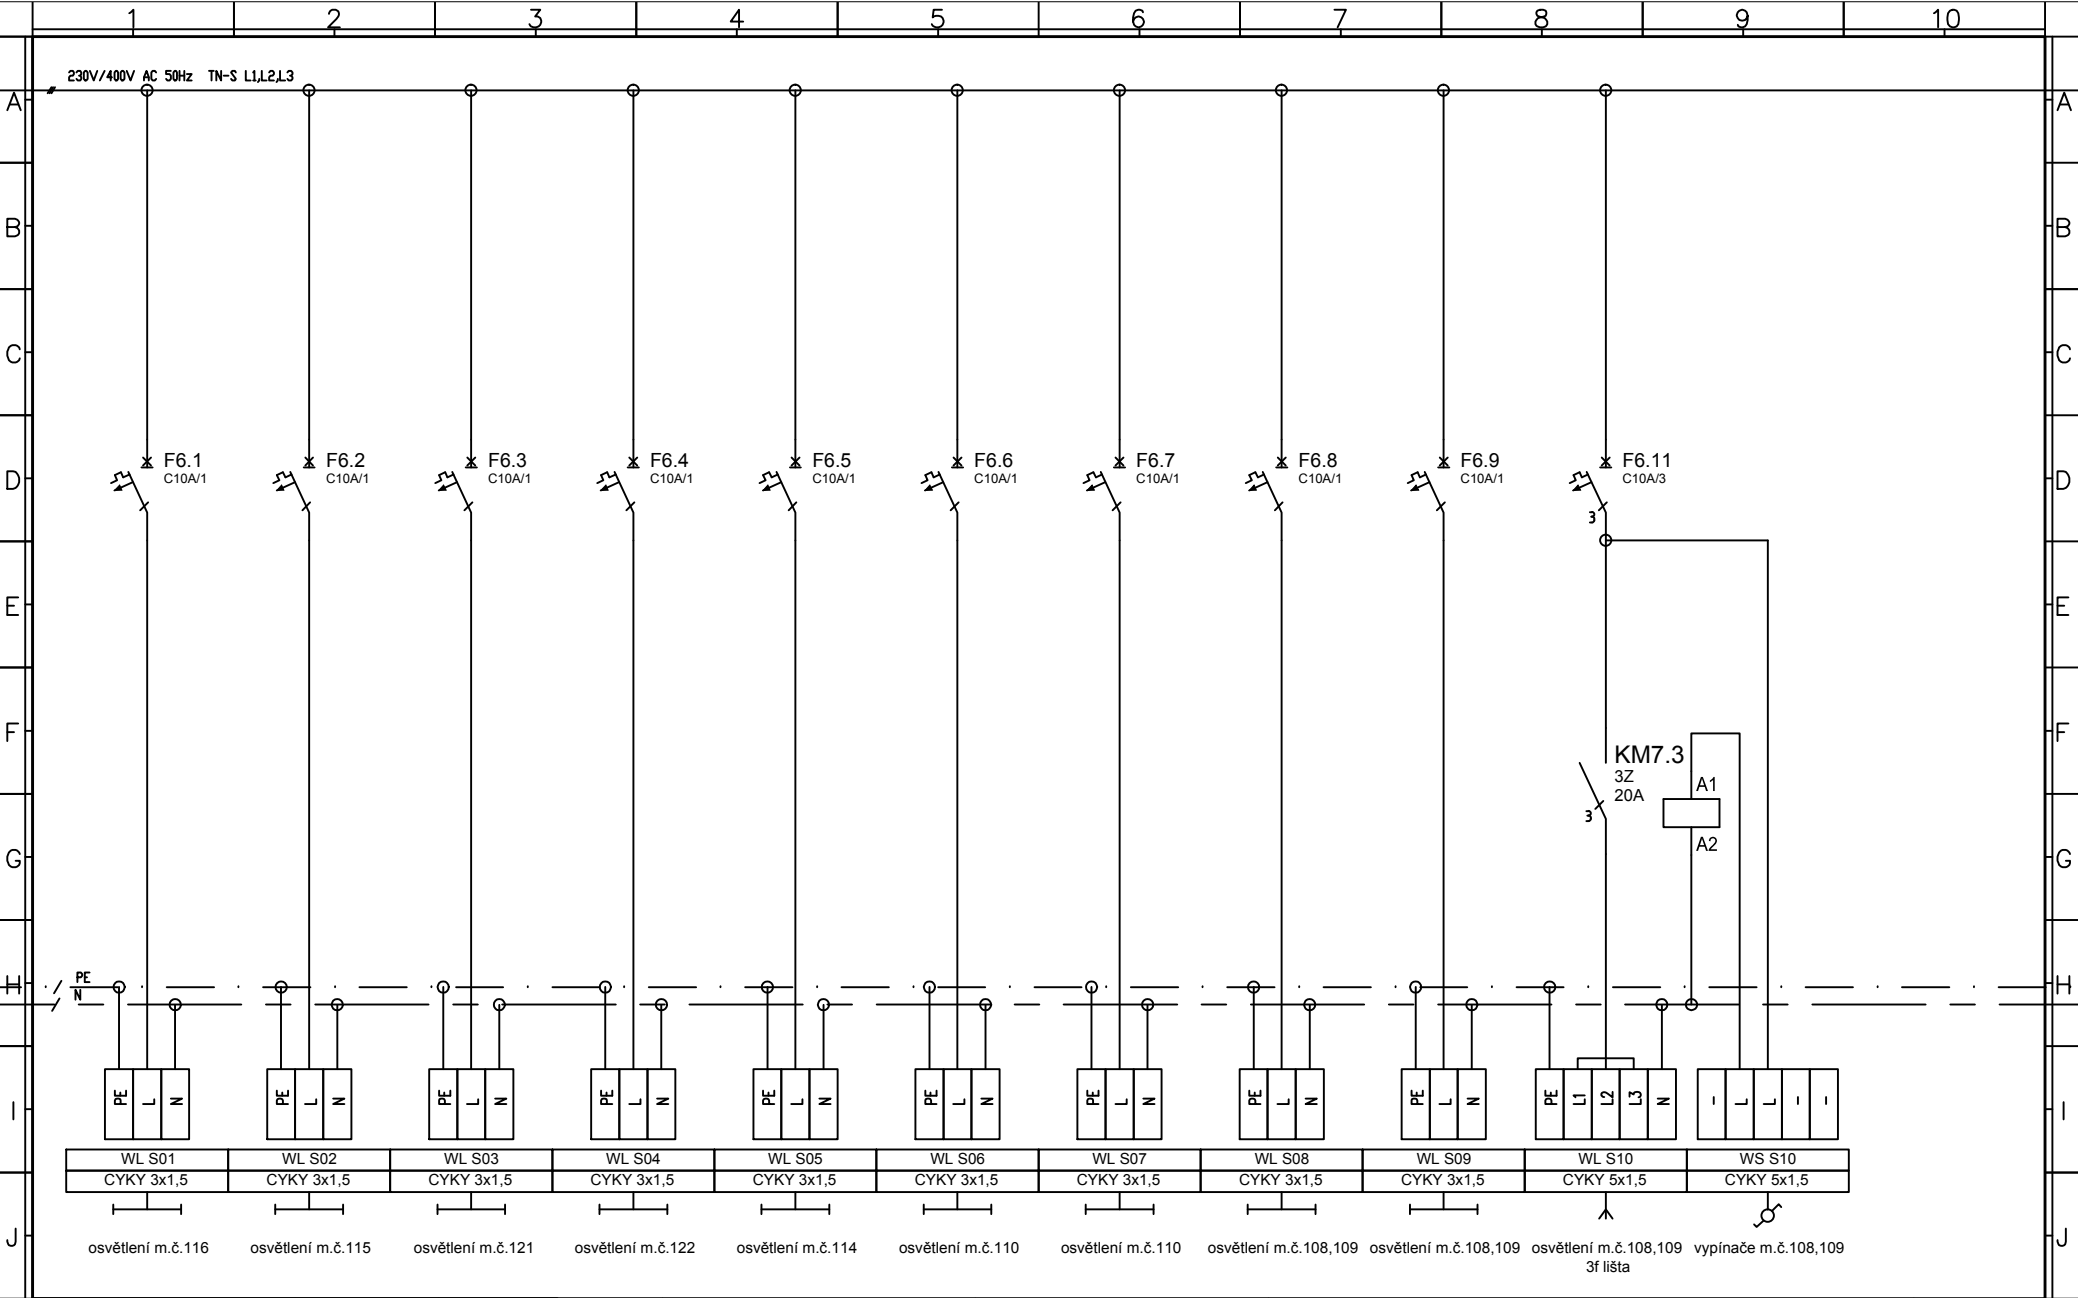

					Stupeň: DPS	Projekt:		=
					Projektant:			+
					Vypracoval:	Název výkresu:	Číslo výkresu:	List: 7 / 8
Index	Změna	Datum	Jméno		Datum: -			Příloha:

