




NÁZEV STAVBY			OSA projekt s.r.o. Kaňkova 10, 702 00 Ostrava		
<b>OU - Pedagogická fakulta areál na ulici Fráni Šrámka Oprava 1.NP a 2.NP traktu SC</b>					
tel: 595 693 200 fax: 596 618 557 e-mail: osa@osa-projekt.cz					

HLAVNÍ PROJEKTANT Ing.arch. Tomáš Janča	ARCHITEKT Ing.arch. Tomáš Janča	ZODPOVĚDNÝ PROJEKTANT Ing. Václav Vlček 	VYPRACOVAL Ing. Pavel Havlena 
OBJEDNATEL Ostravská univerzita v Ostravě, Dvořákova 7, 701 03 Ostrava			
STAVEBNÍ OBJEKT SO 001 - Oprava 1+2.NP objektu "C"	STUPĚŇ <b>DPS</b>	DATUM 04/2014	
ČÁST Stínoproudá elektroinstalace	FORMÁT A4 9	MĚŘITKO -	
NÁZEV VÝKRESU <b>Rozvaděč RS2-C</b>	ARCHIVNÍ ČÍSLO ČÍSLO ZAKÁZKY <b>13-079-5</b>	ČÍSLO VÝKRESU <b>D001.4-07</b>	ZMĚNA <div></div>

	1	2	3	4	5	6	7	8	9	10	
A											A
B											B
C											C
D											D
E											E
F											F
G											G
H											H
I											I
J											J
				Stupeň: DPS		Projekt:			=		
				Projektant:					+		
				Vypracoval:		Název výkresu:		Číslo výkresu:		List: 1 / 8	
Index Změna Datum Jméno				Datum: .					Příloha:		

VLASTNOSTI ROZVADĚČE  
Vlastností rozvaděče:  
-zapuštěný, s neprůhlednými dveřmi  
-krytí IP 30  
-jmenovité napětí 400V AC/50 Hz  
-rozměry: 810x1380x160 mm (ŠxVxH)  
-počet DIN pozic: 297

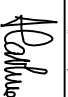
VÝKONOVÁ BILANCE  
Pi= 36kW  
Ps= 30kW  
Inj= 45A  
ip= 5,66kA

OSTATNÍ  
přívod: vrchem  
vývod: vrchem, spodem  
štítky: samolepící


ochrana: Automatické odpojení od zdroje v případě poruchy dle ČSN 33 2000-4-41 ed.2 a ČSN EN 61140 ed.2

POZNÁMKY:  
Jednofázové zatížení rovnoměrně rozložit mezi L1,L2,L3.


3U-28

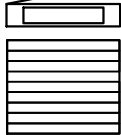



Vlastnosti rozvaděče:  
-zapuštěný, s neprůhlednými dveřmi  
-krytí IP 30  
-jmenovité napětí 400V AC/50 Hz  
-rozměry: 810x1380x160 mm (ŠxVxH)  
-počet DIN pozic: 297

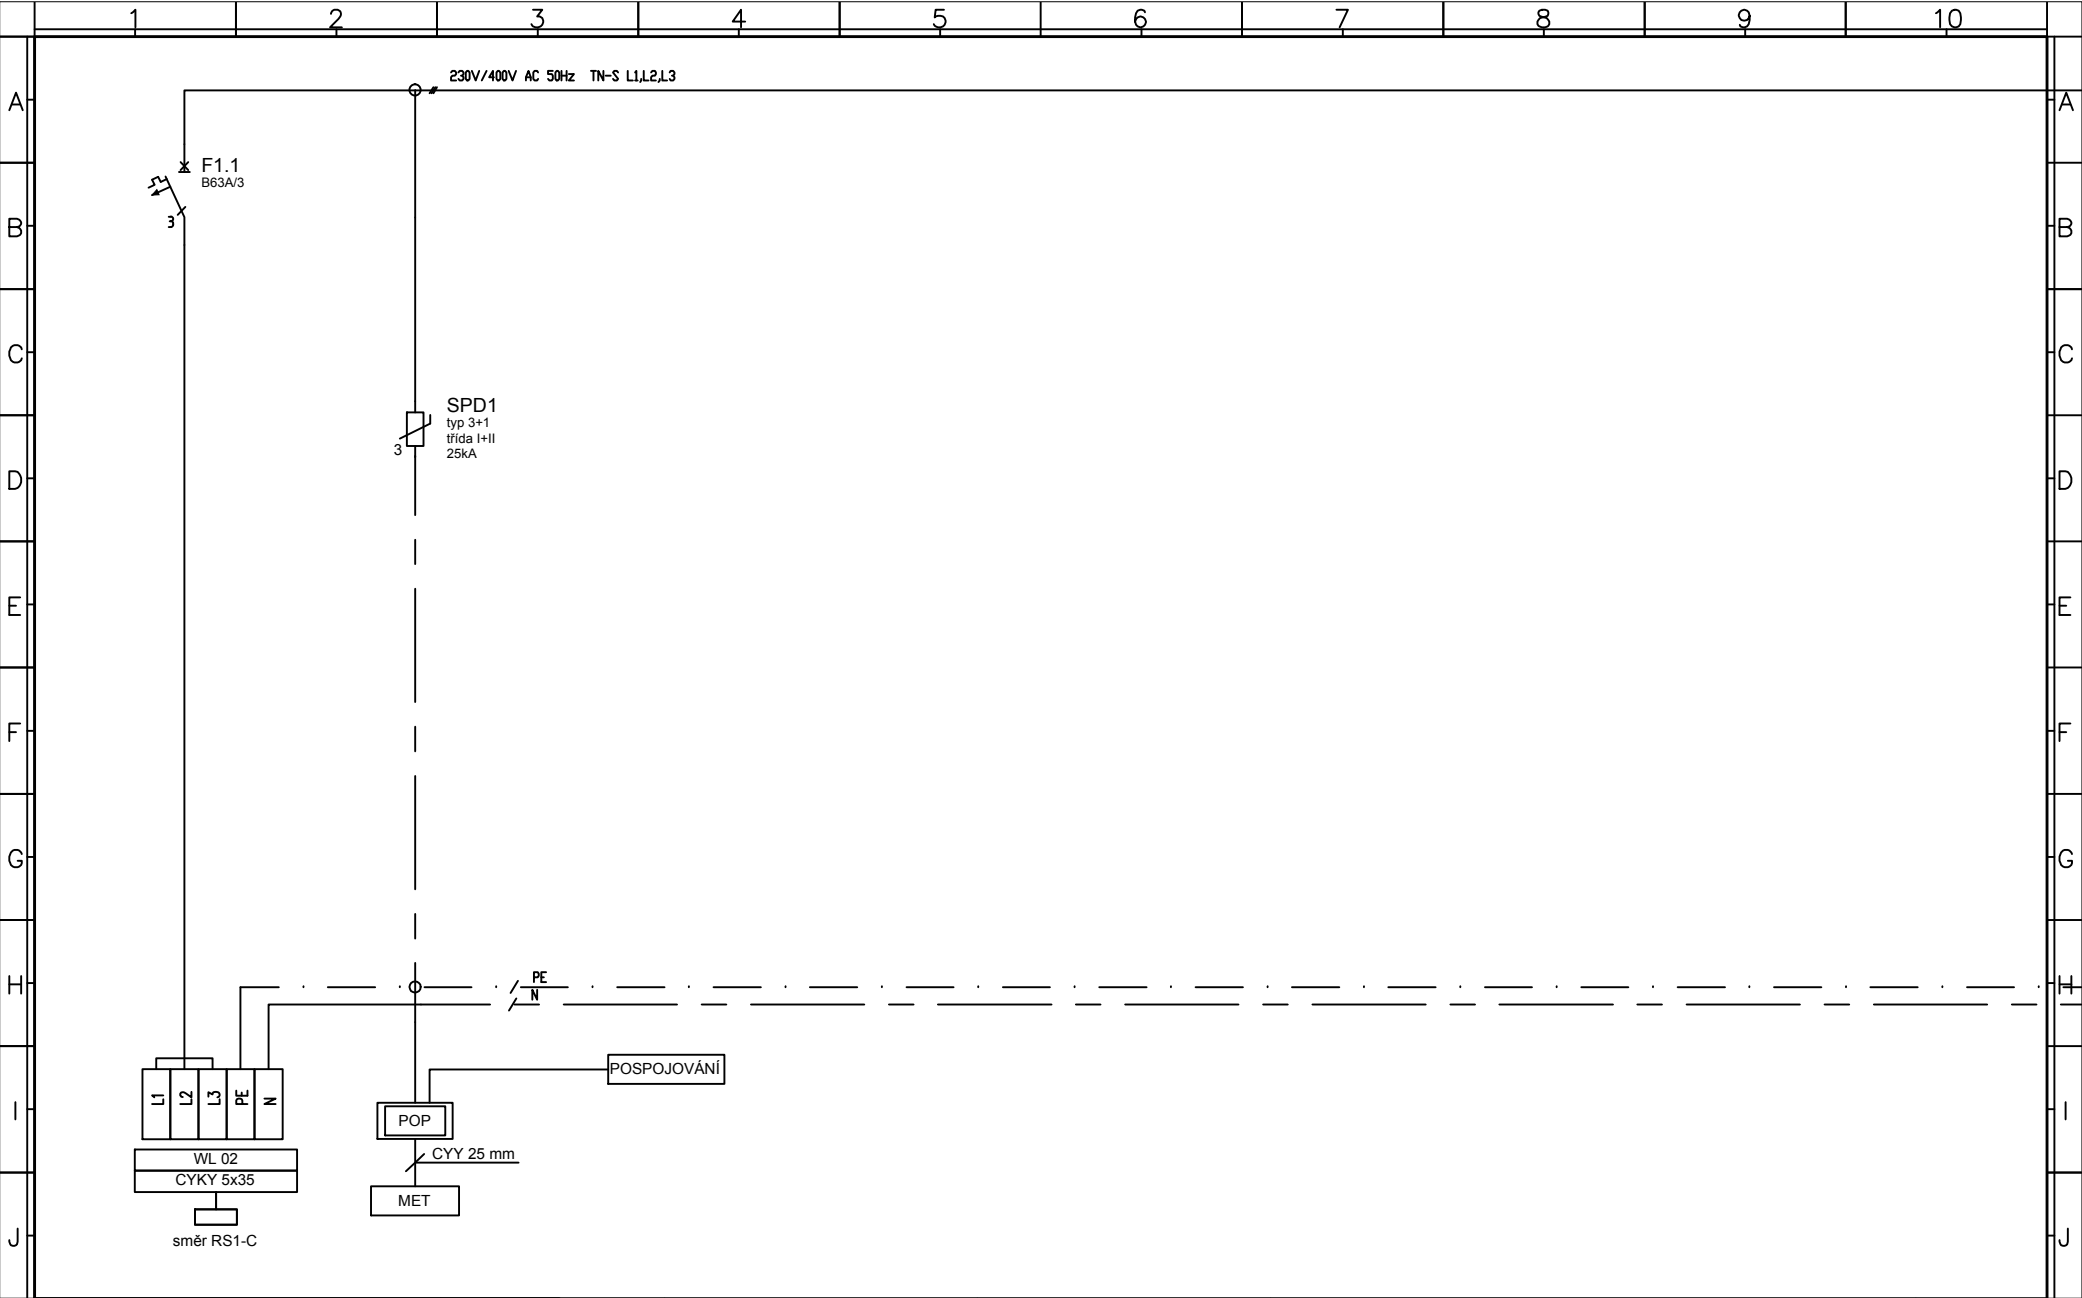


					Stupeň: DPS	Projekt:		=
					Projektant:			+
					Vypracoval:	Název výkresu:	Číslo výkresu:	List: 2 / 8
Index	Změna	Datum	Jméno		Datum:			Příloha:

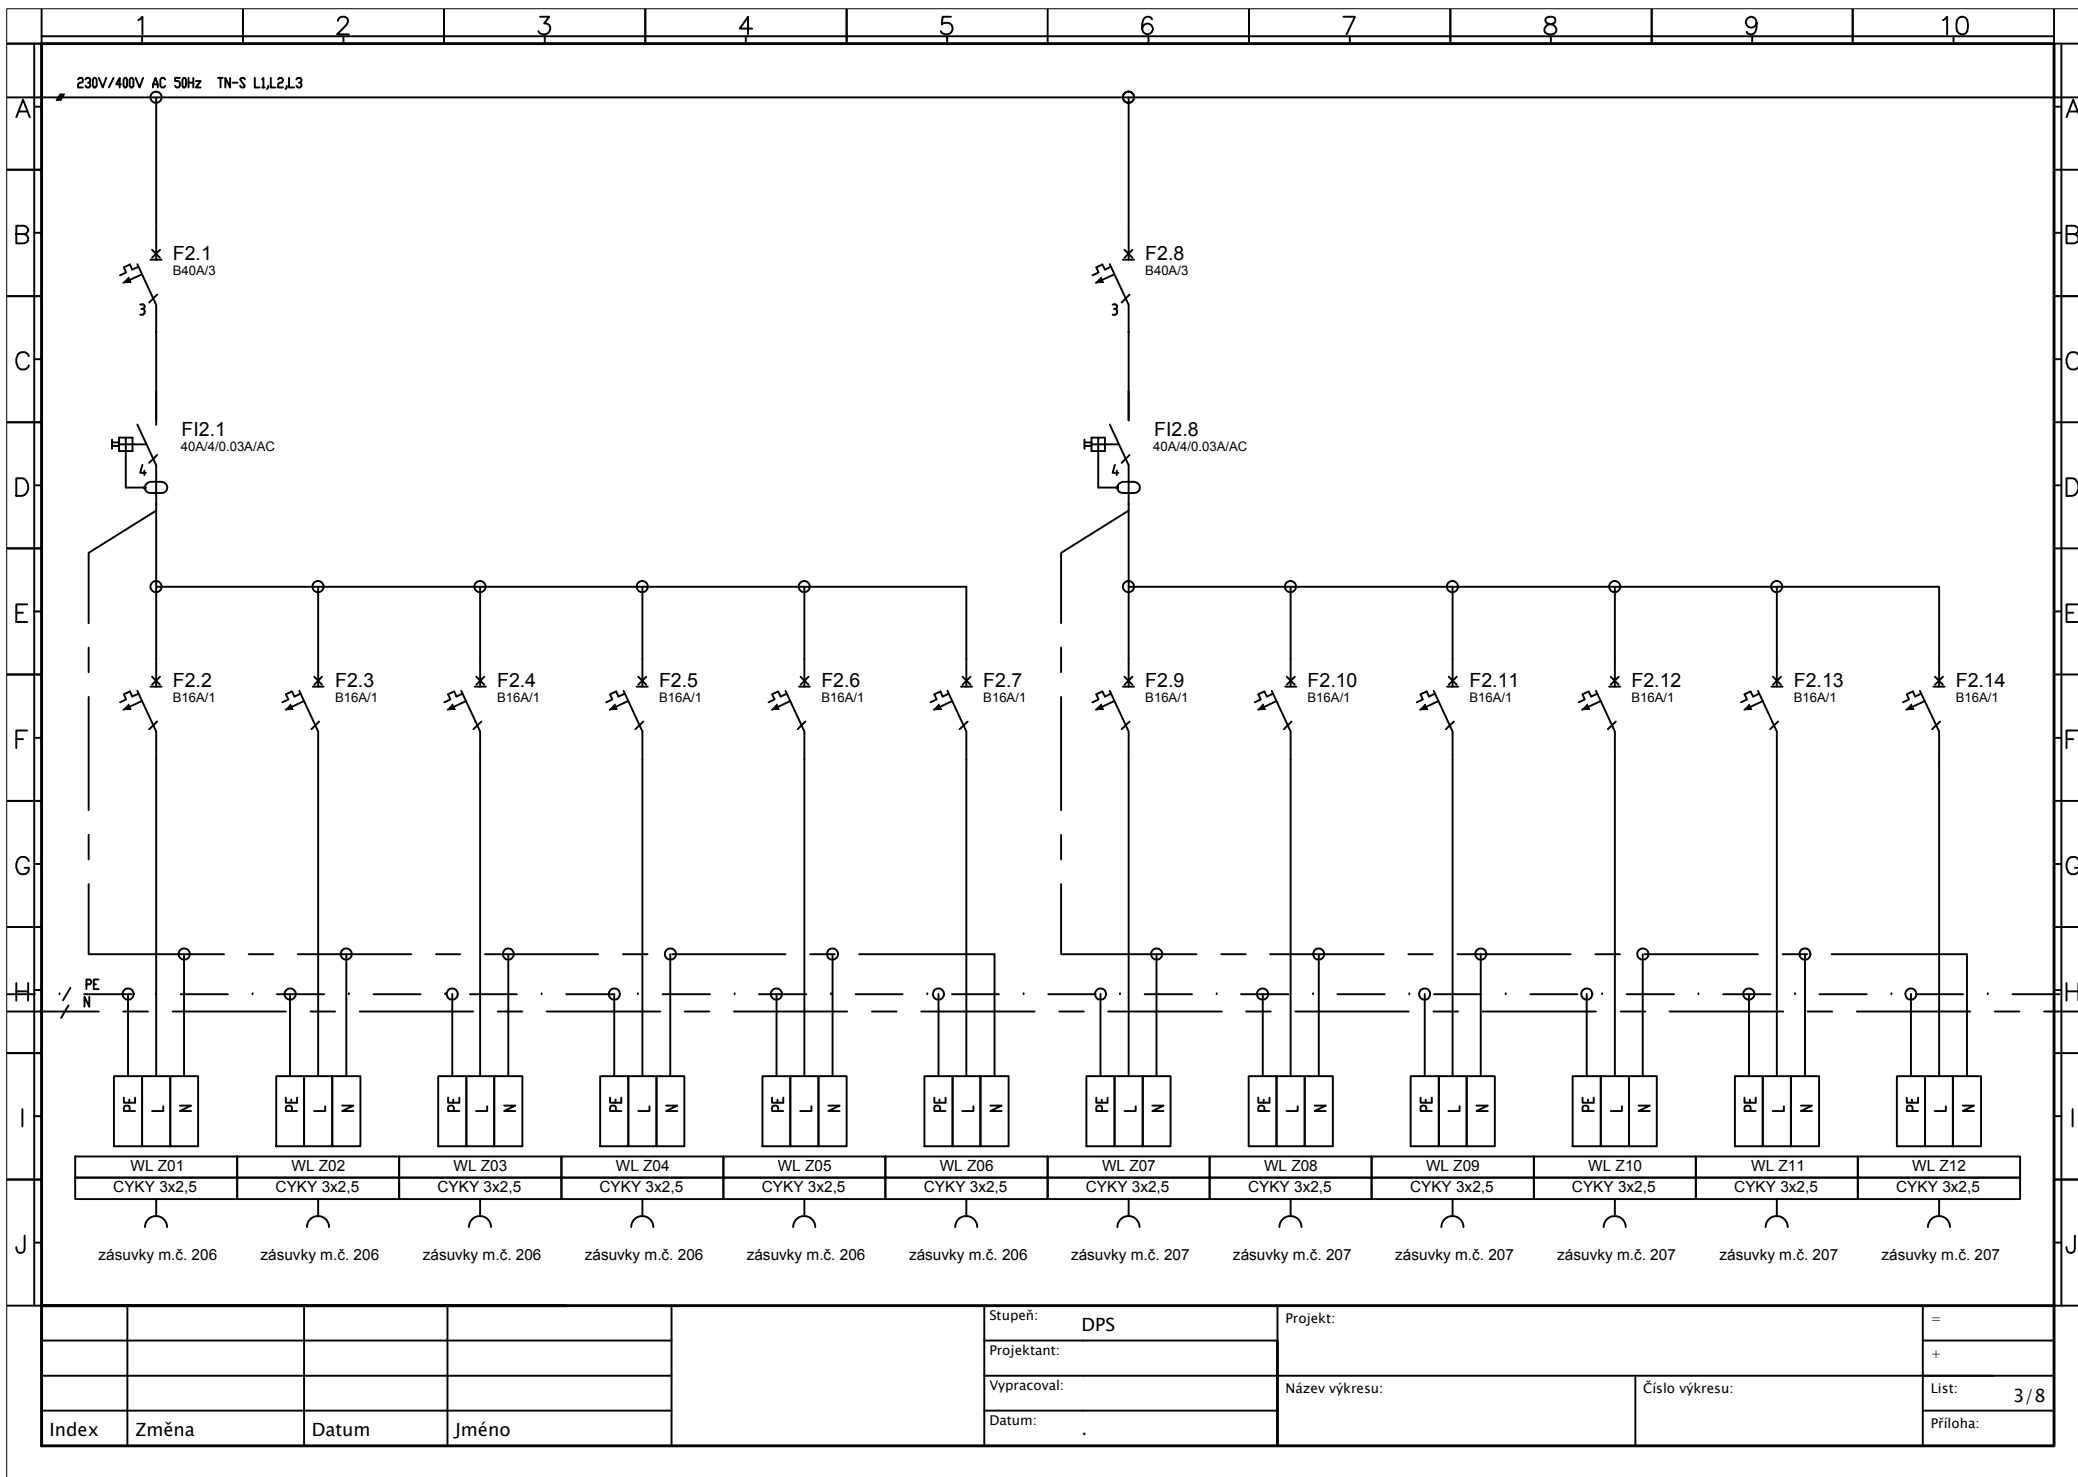


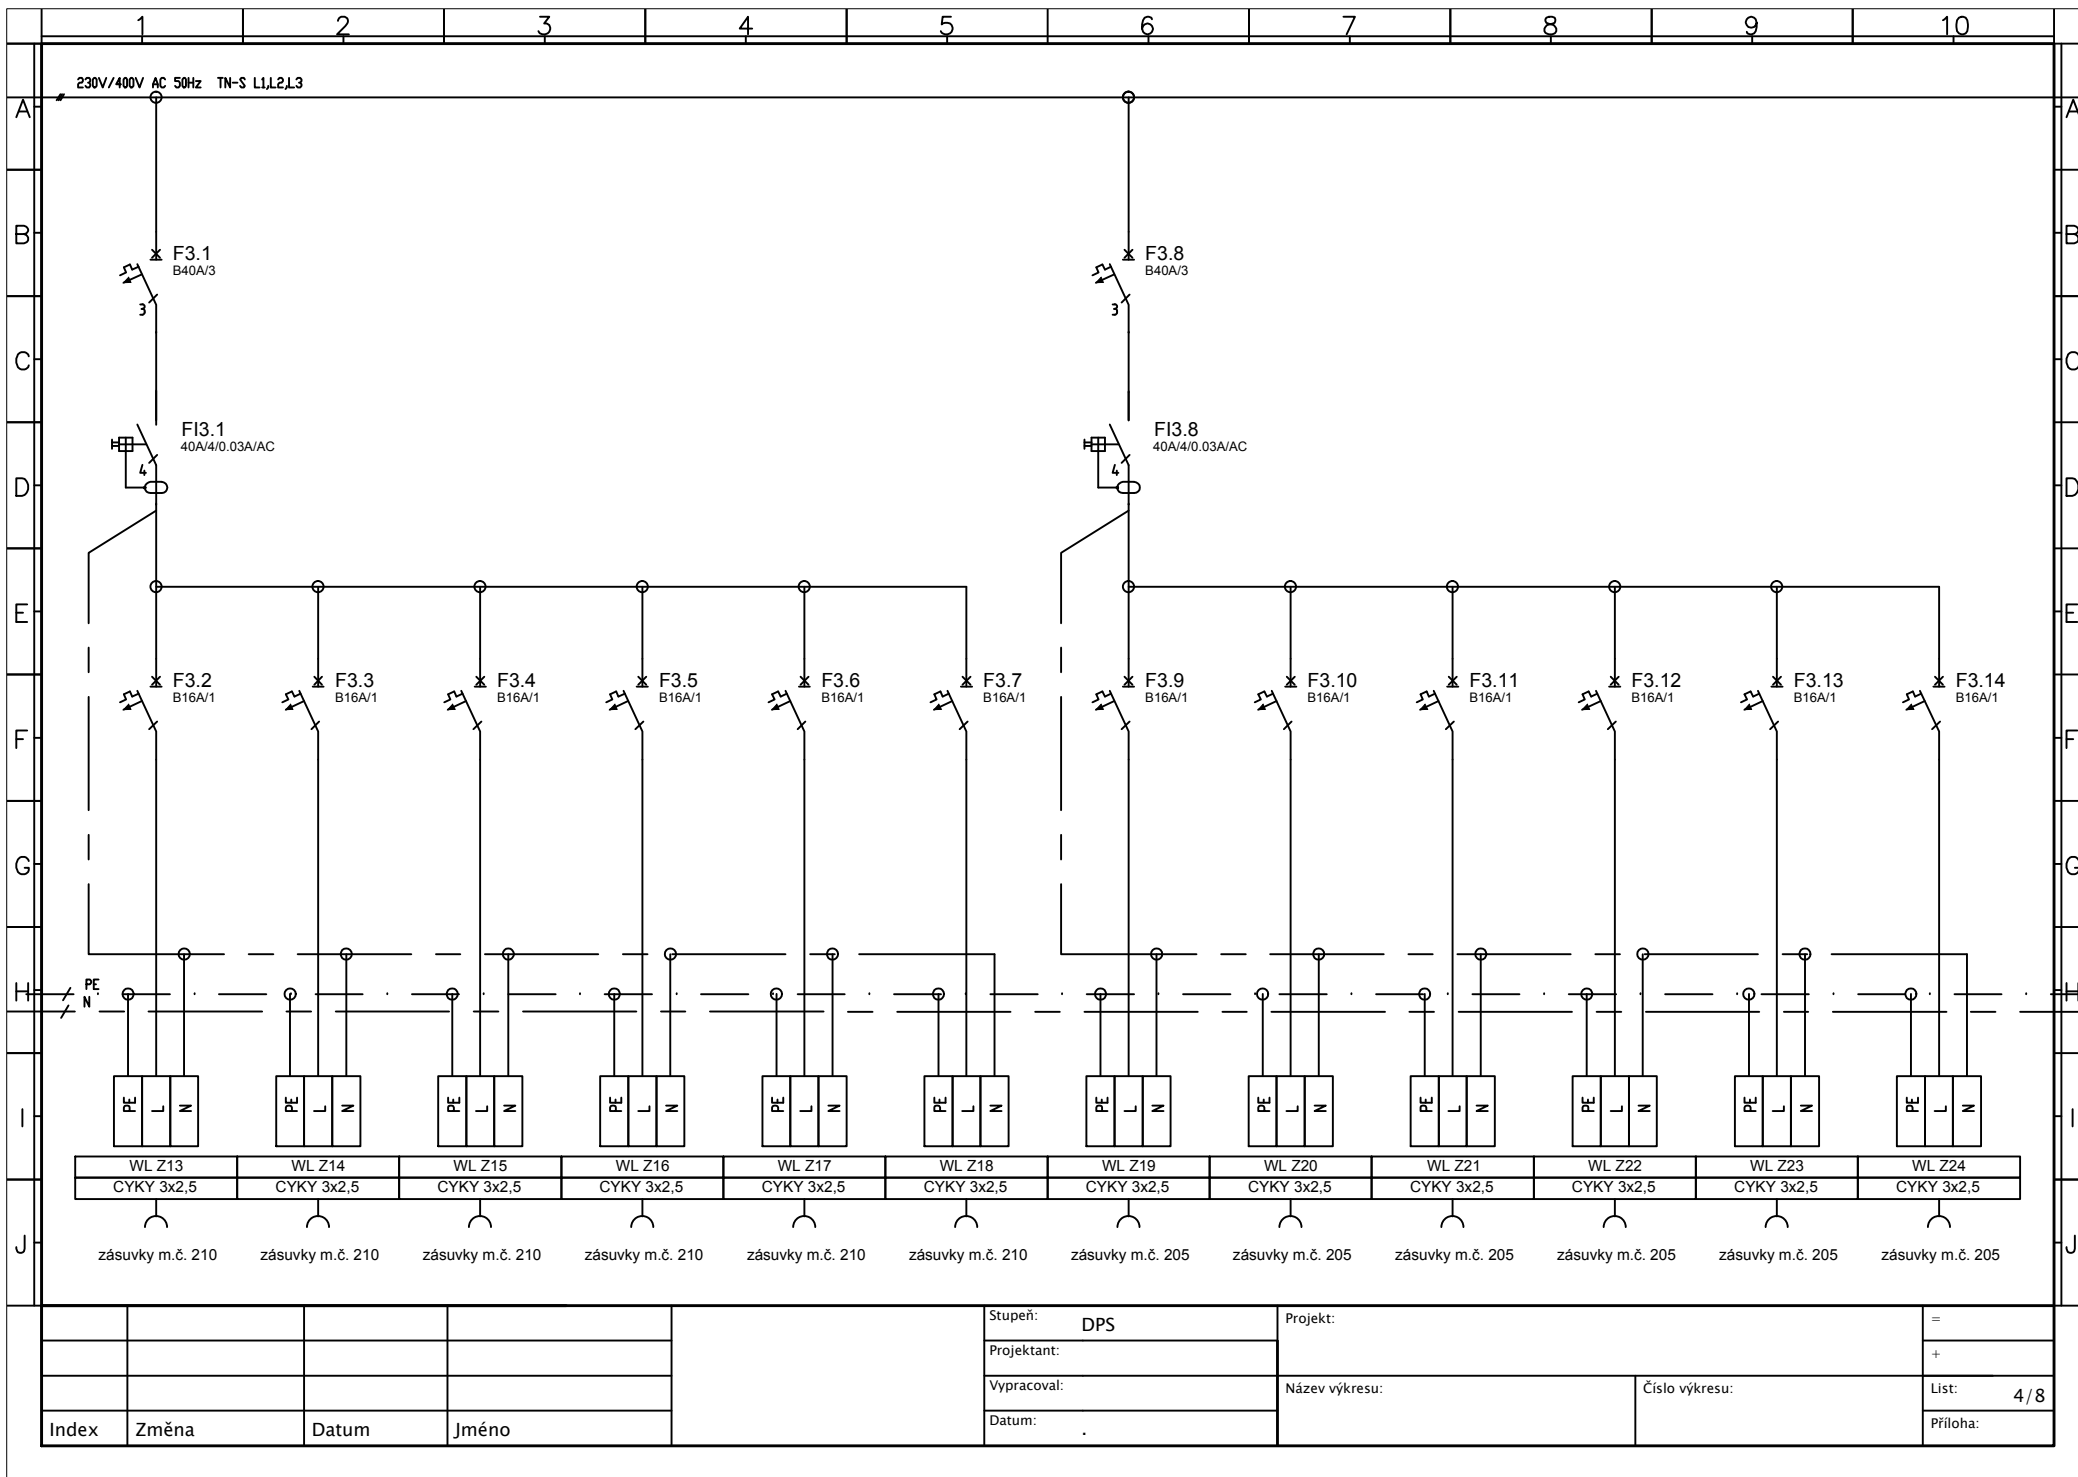

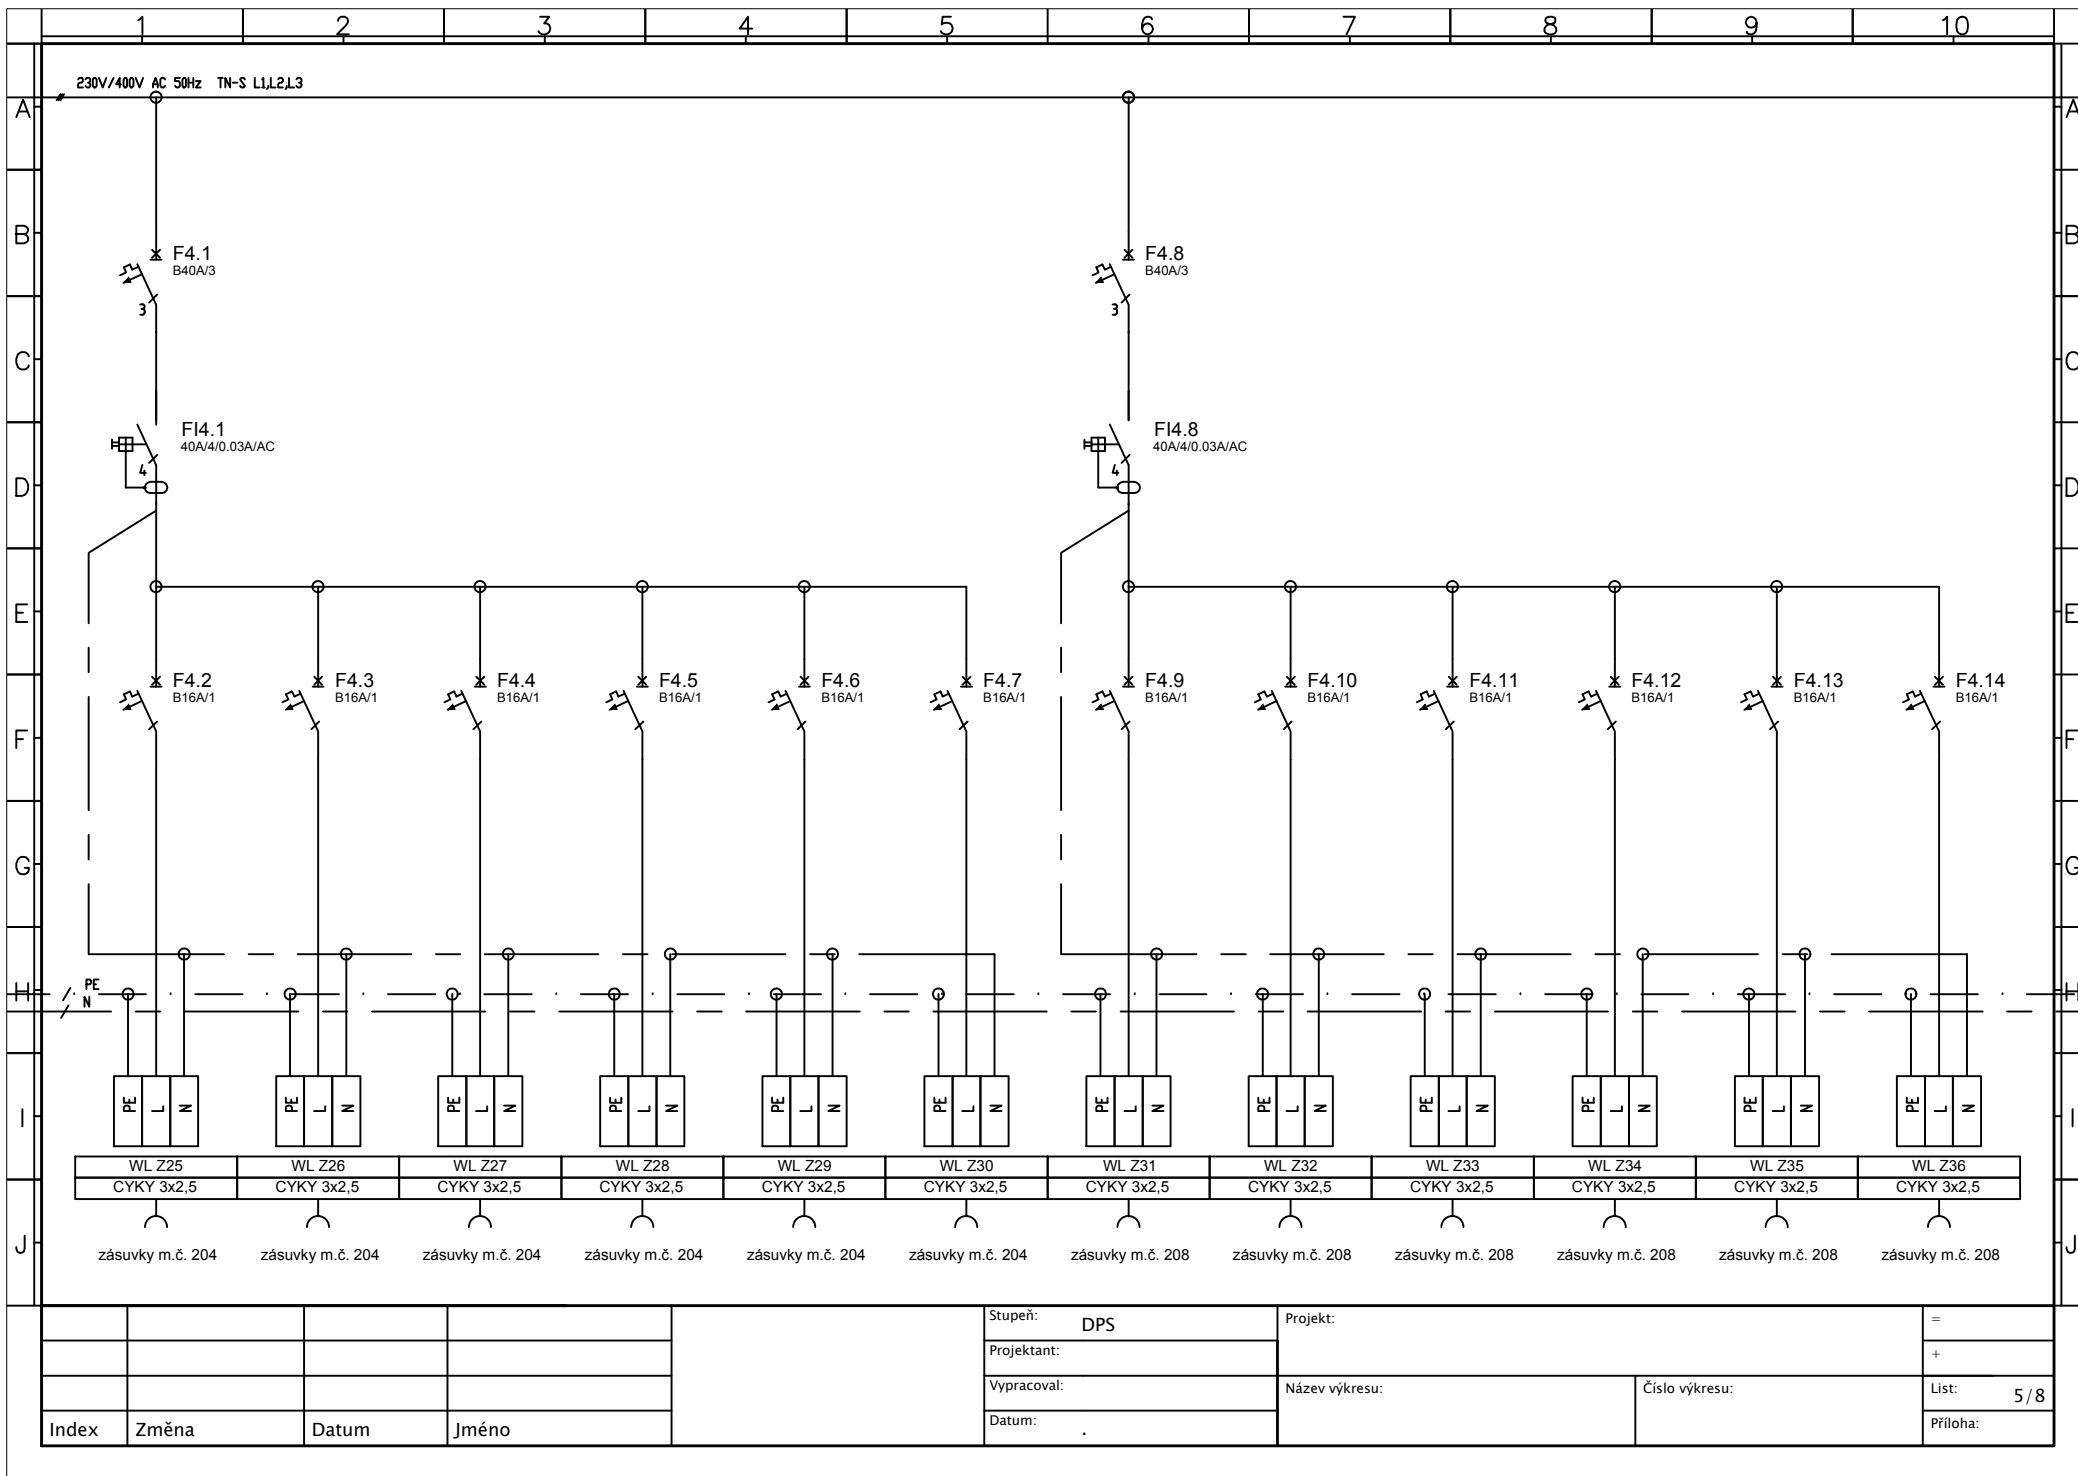

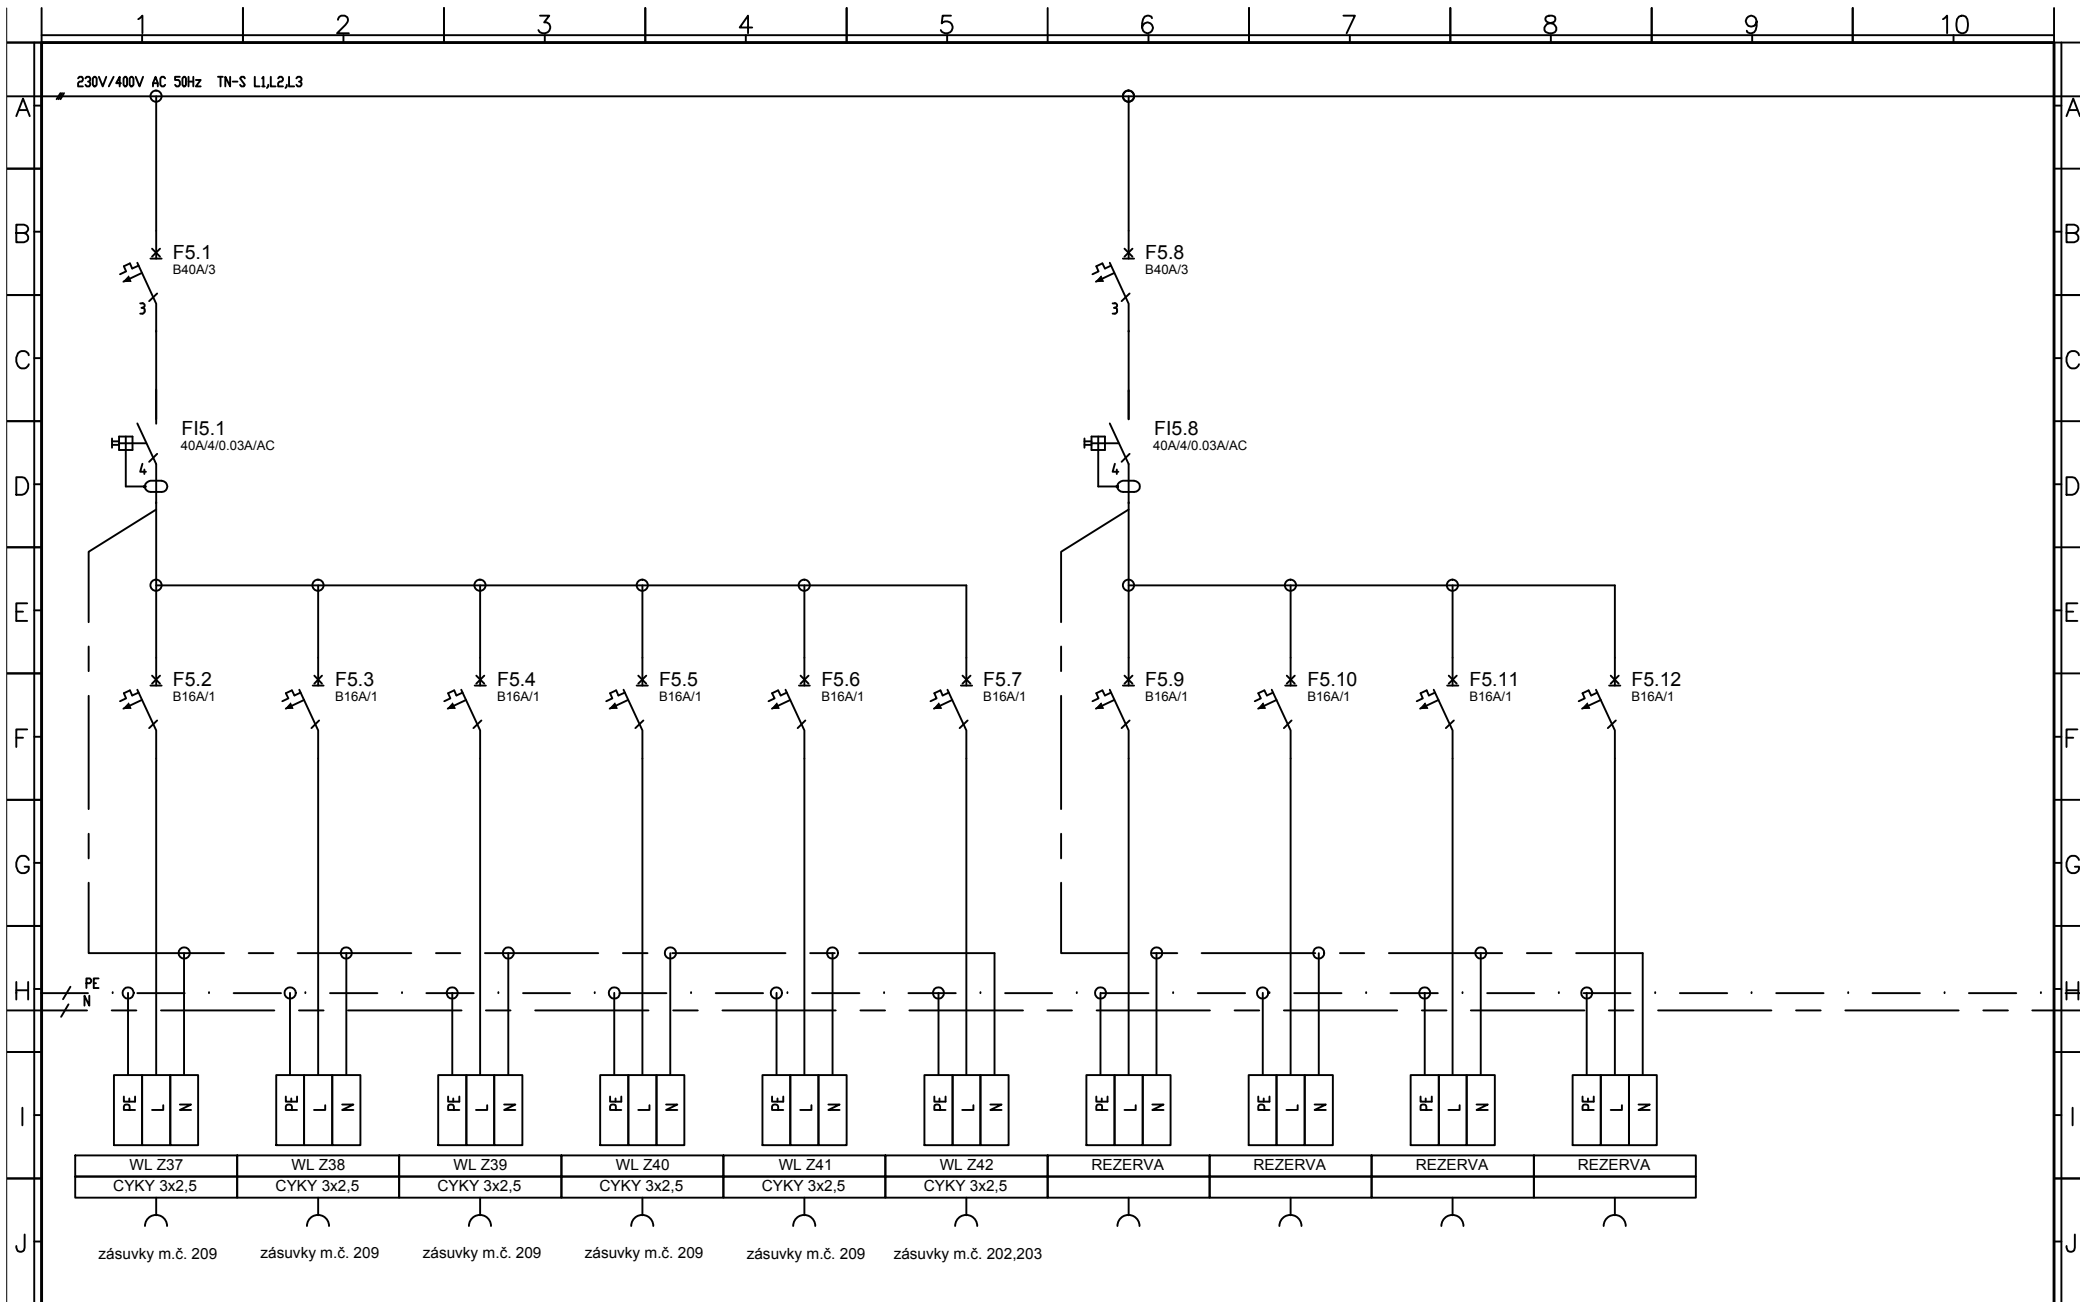

					Stupeň: DPS	Projekt:		=
					Projektant:			+
					Vypracoval:	Název výkresu:	Číslo výkresu:	List: 6/8
Index	Změna	Datum	Jméno		Datum:			Příloha:

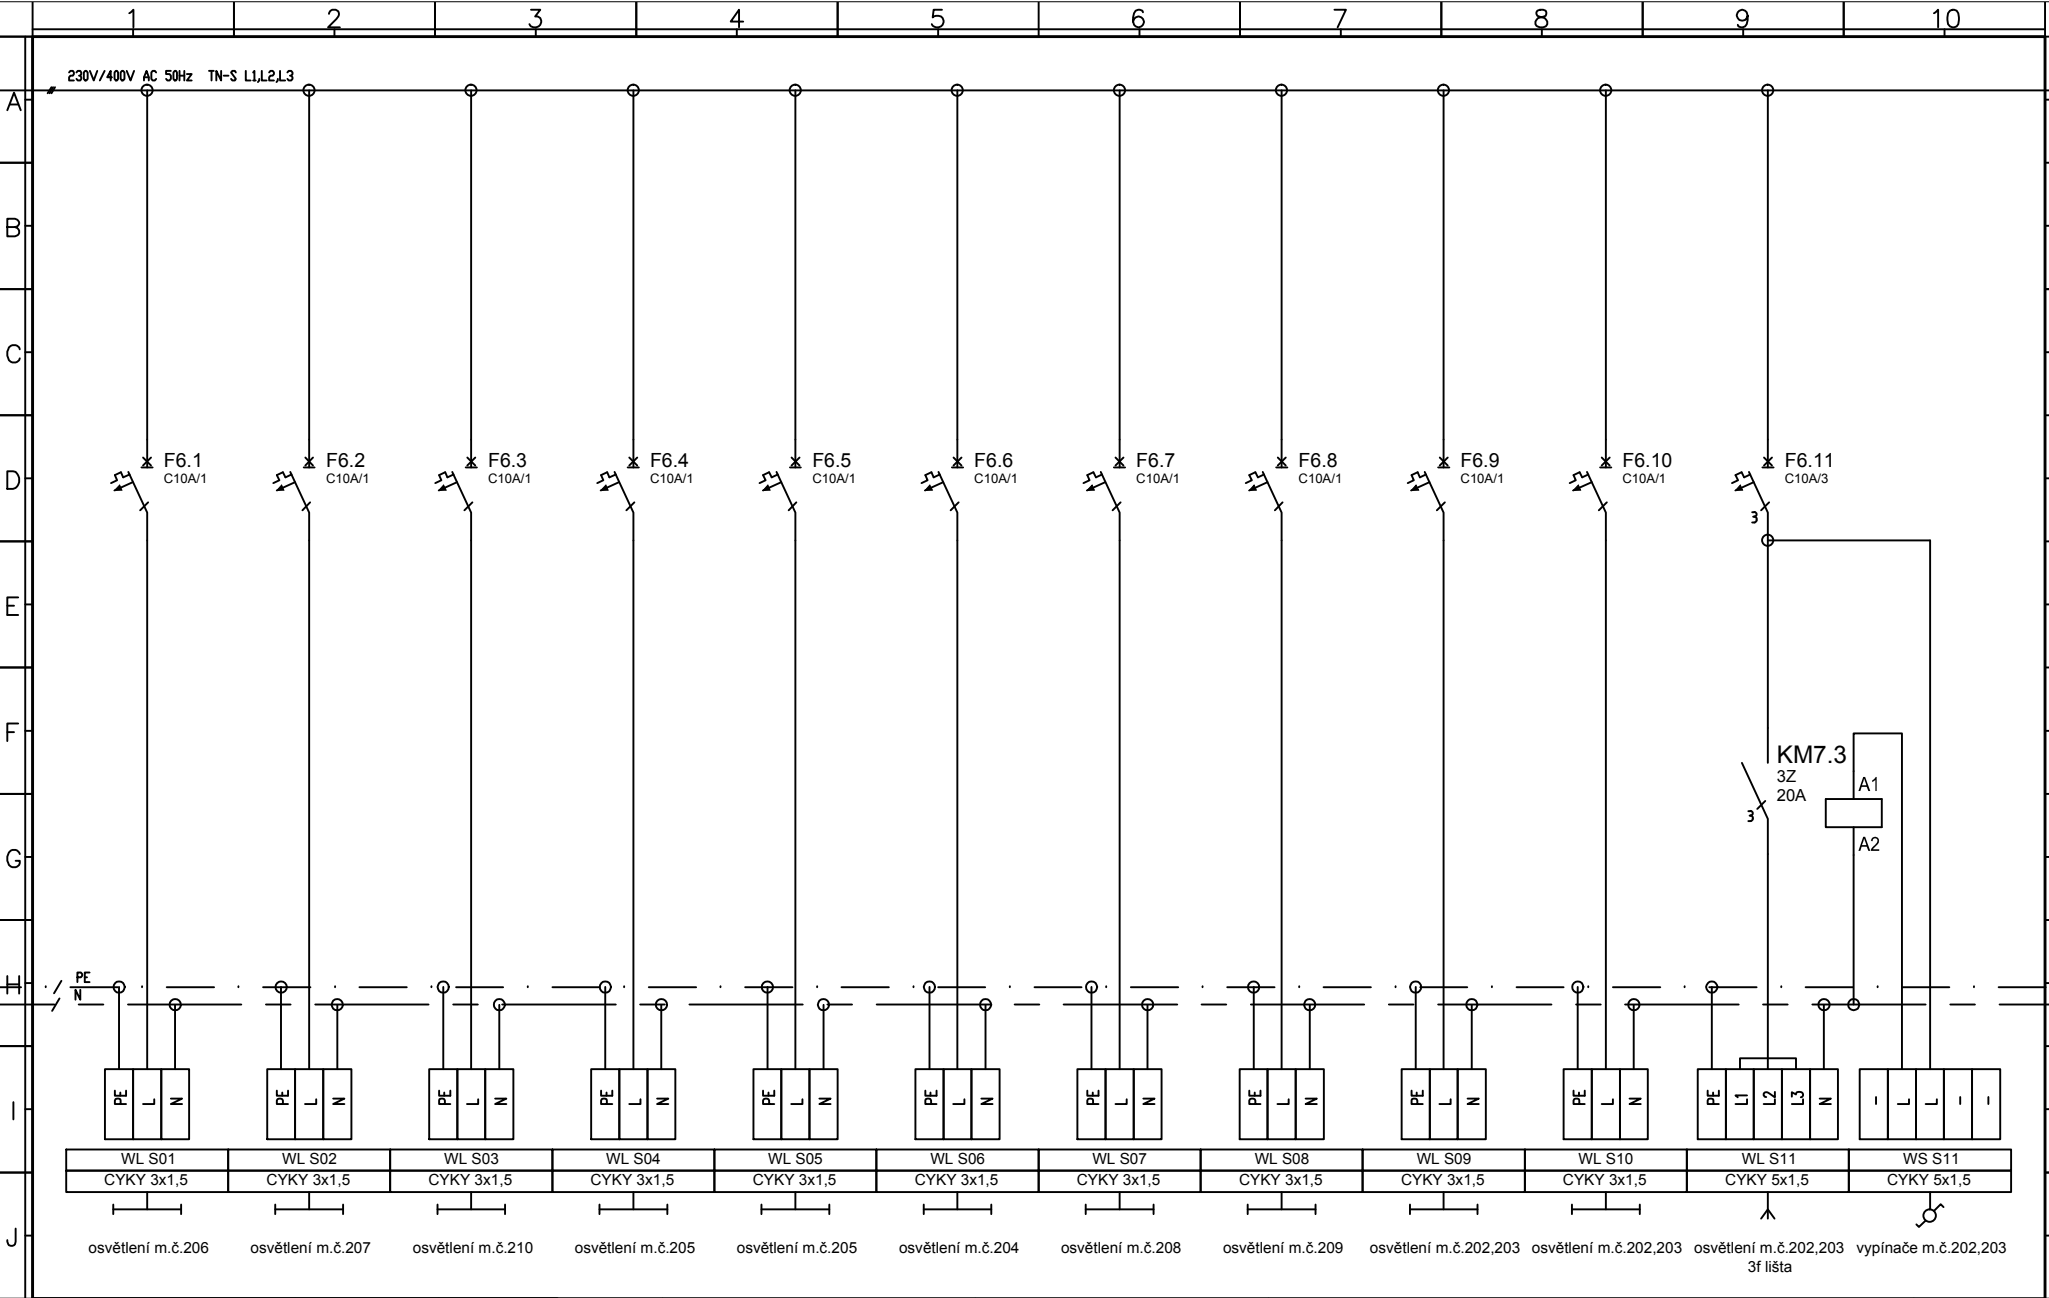

				Stupeň: DPS	Projekt:	=
				Projektant:		+
				Vypracoval:	Název výkresu:	Číslo výkresu:
				Datum:		List: 7/8
Index	Změna	Datum	Jméno			Příloha:





					Stupeň: DPS	Projekt:		=
					Projektant:			+
					Vypracoval:	Název výkresu:	Číslo výkresu:	List: 8 / 8
					Datum:			Příloha:
Index	Změna	Datum	Jméno					